




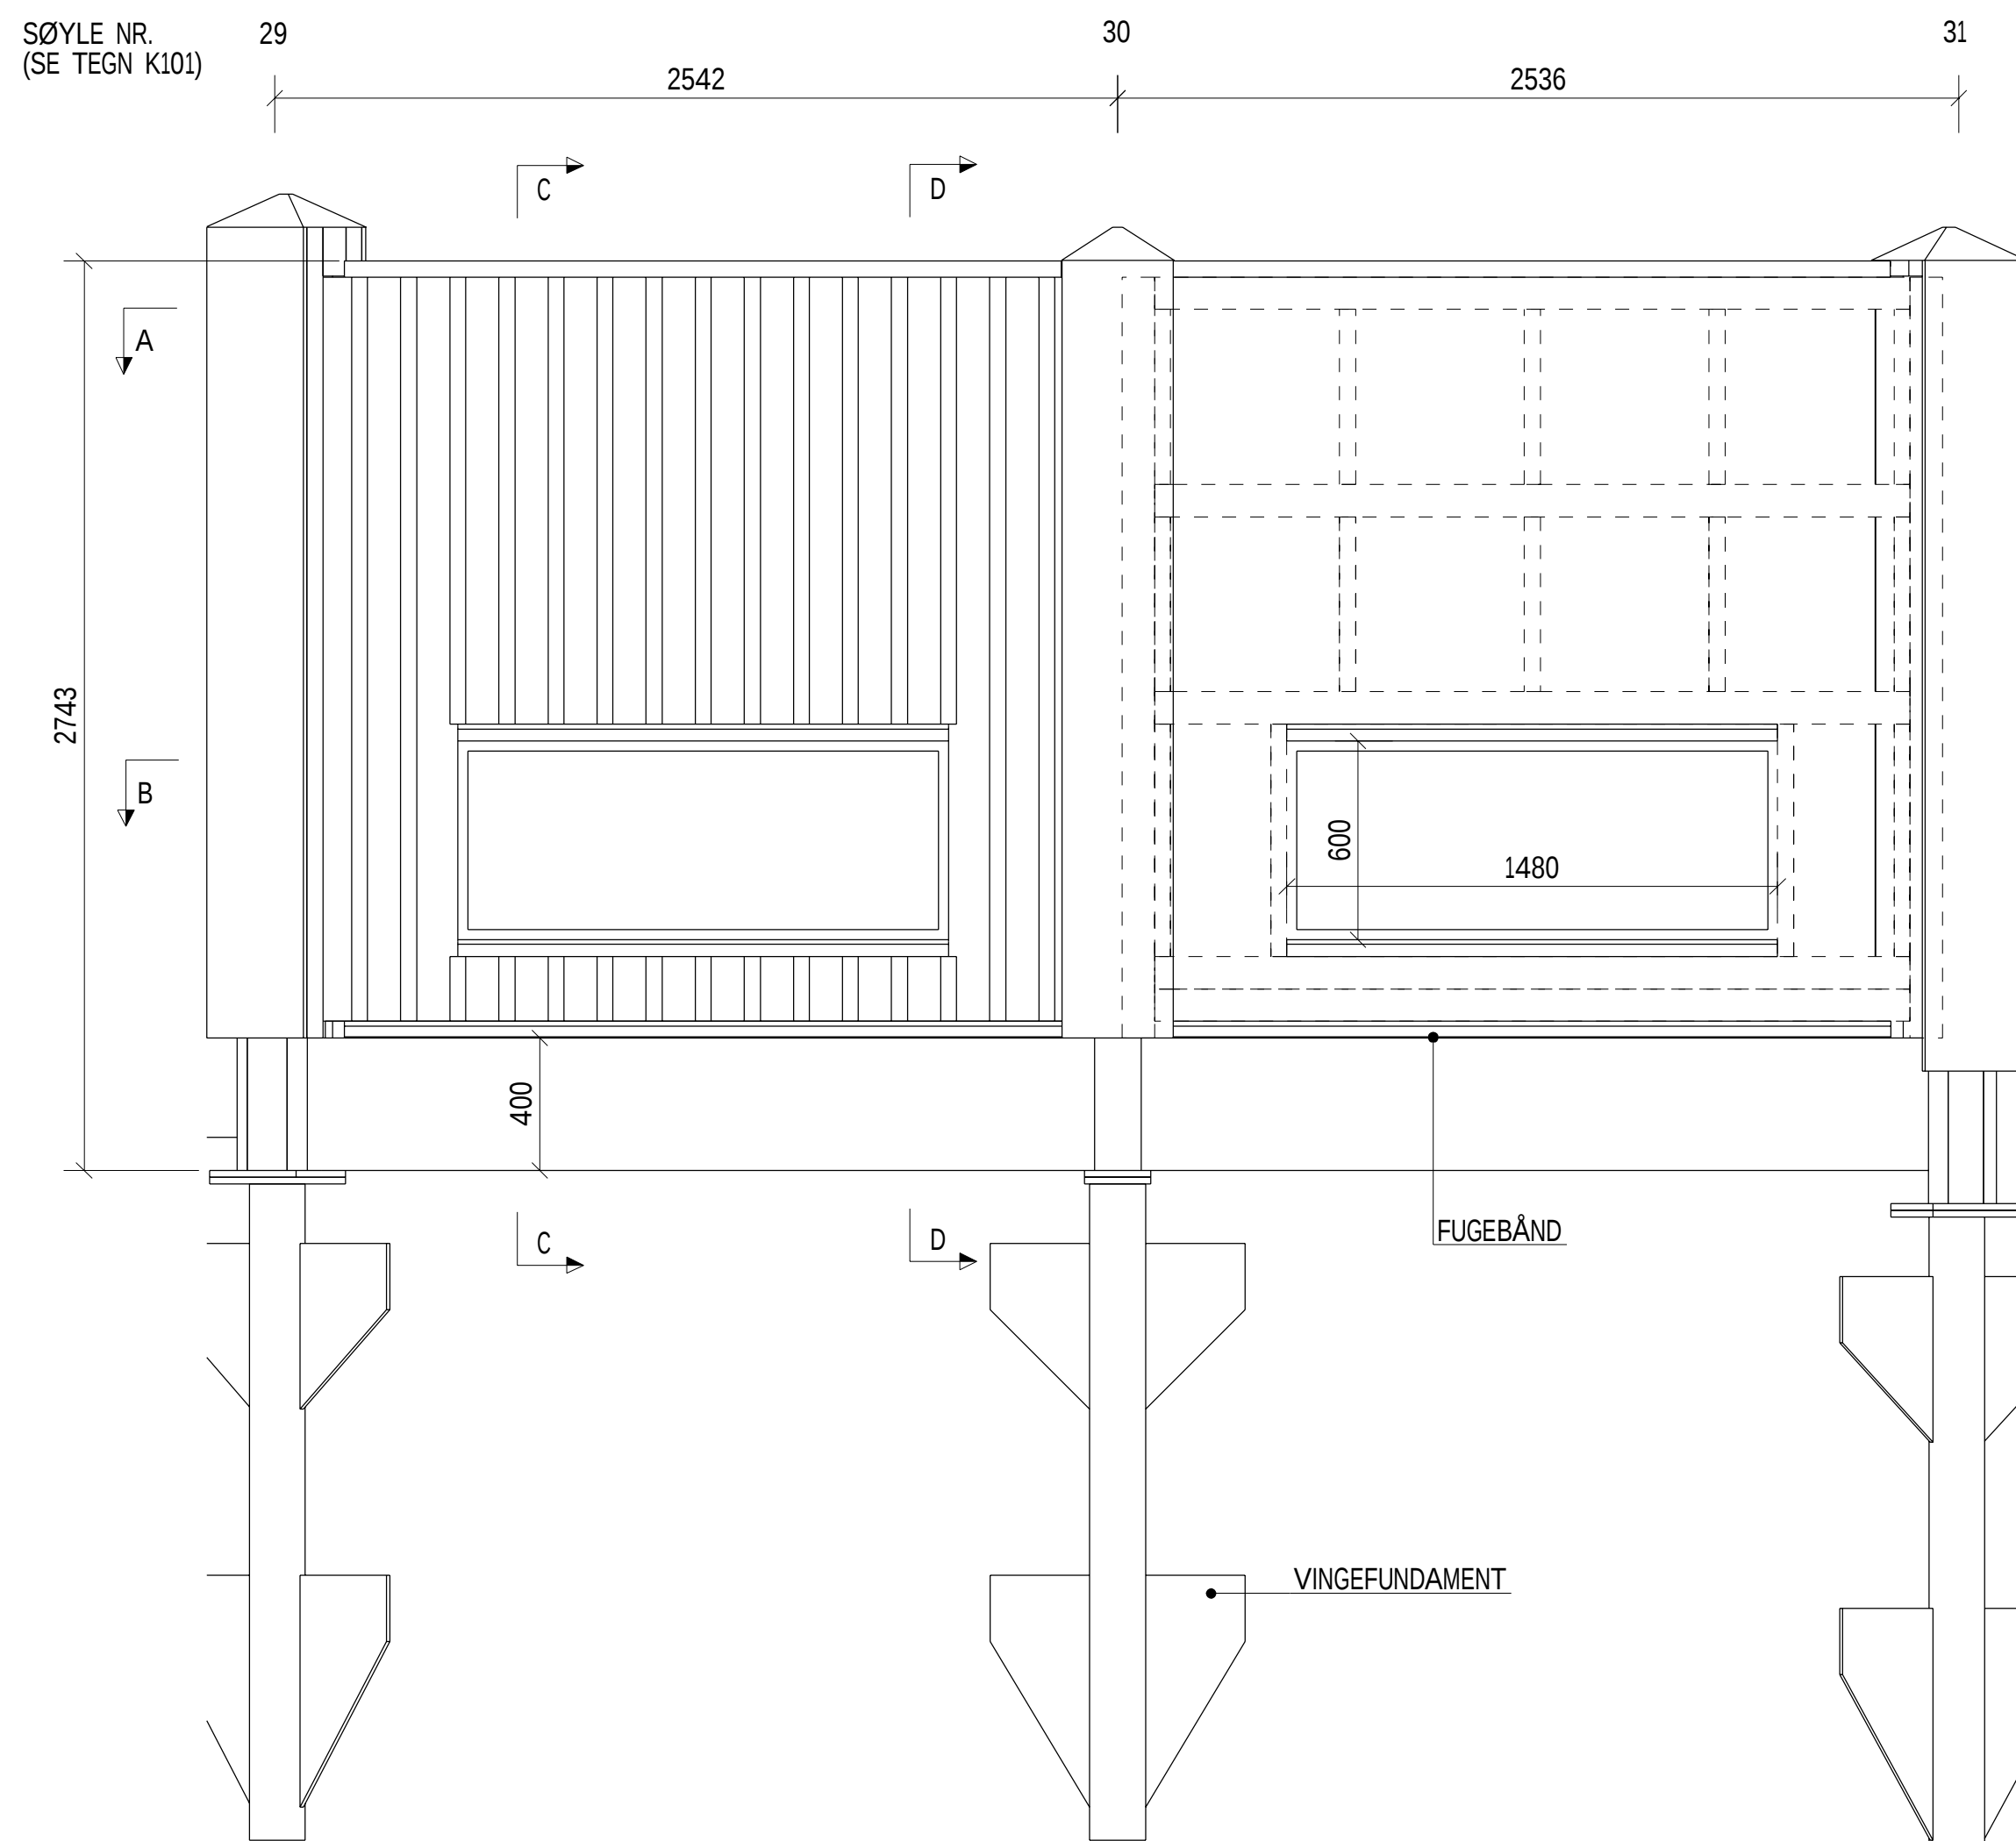


SKJERMELEMENT MED GLASS, 1:20

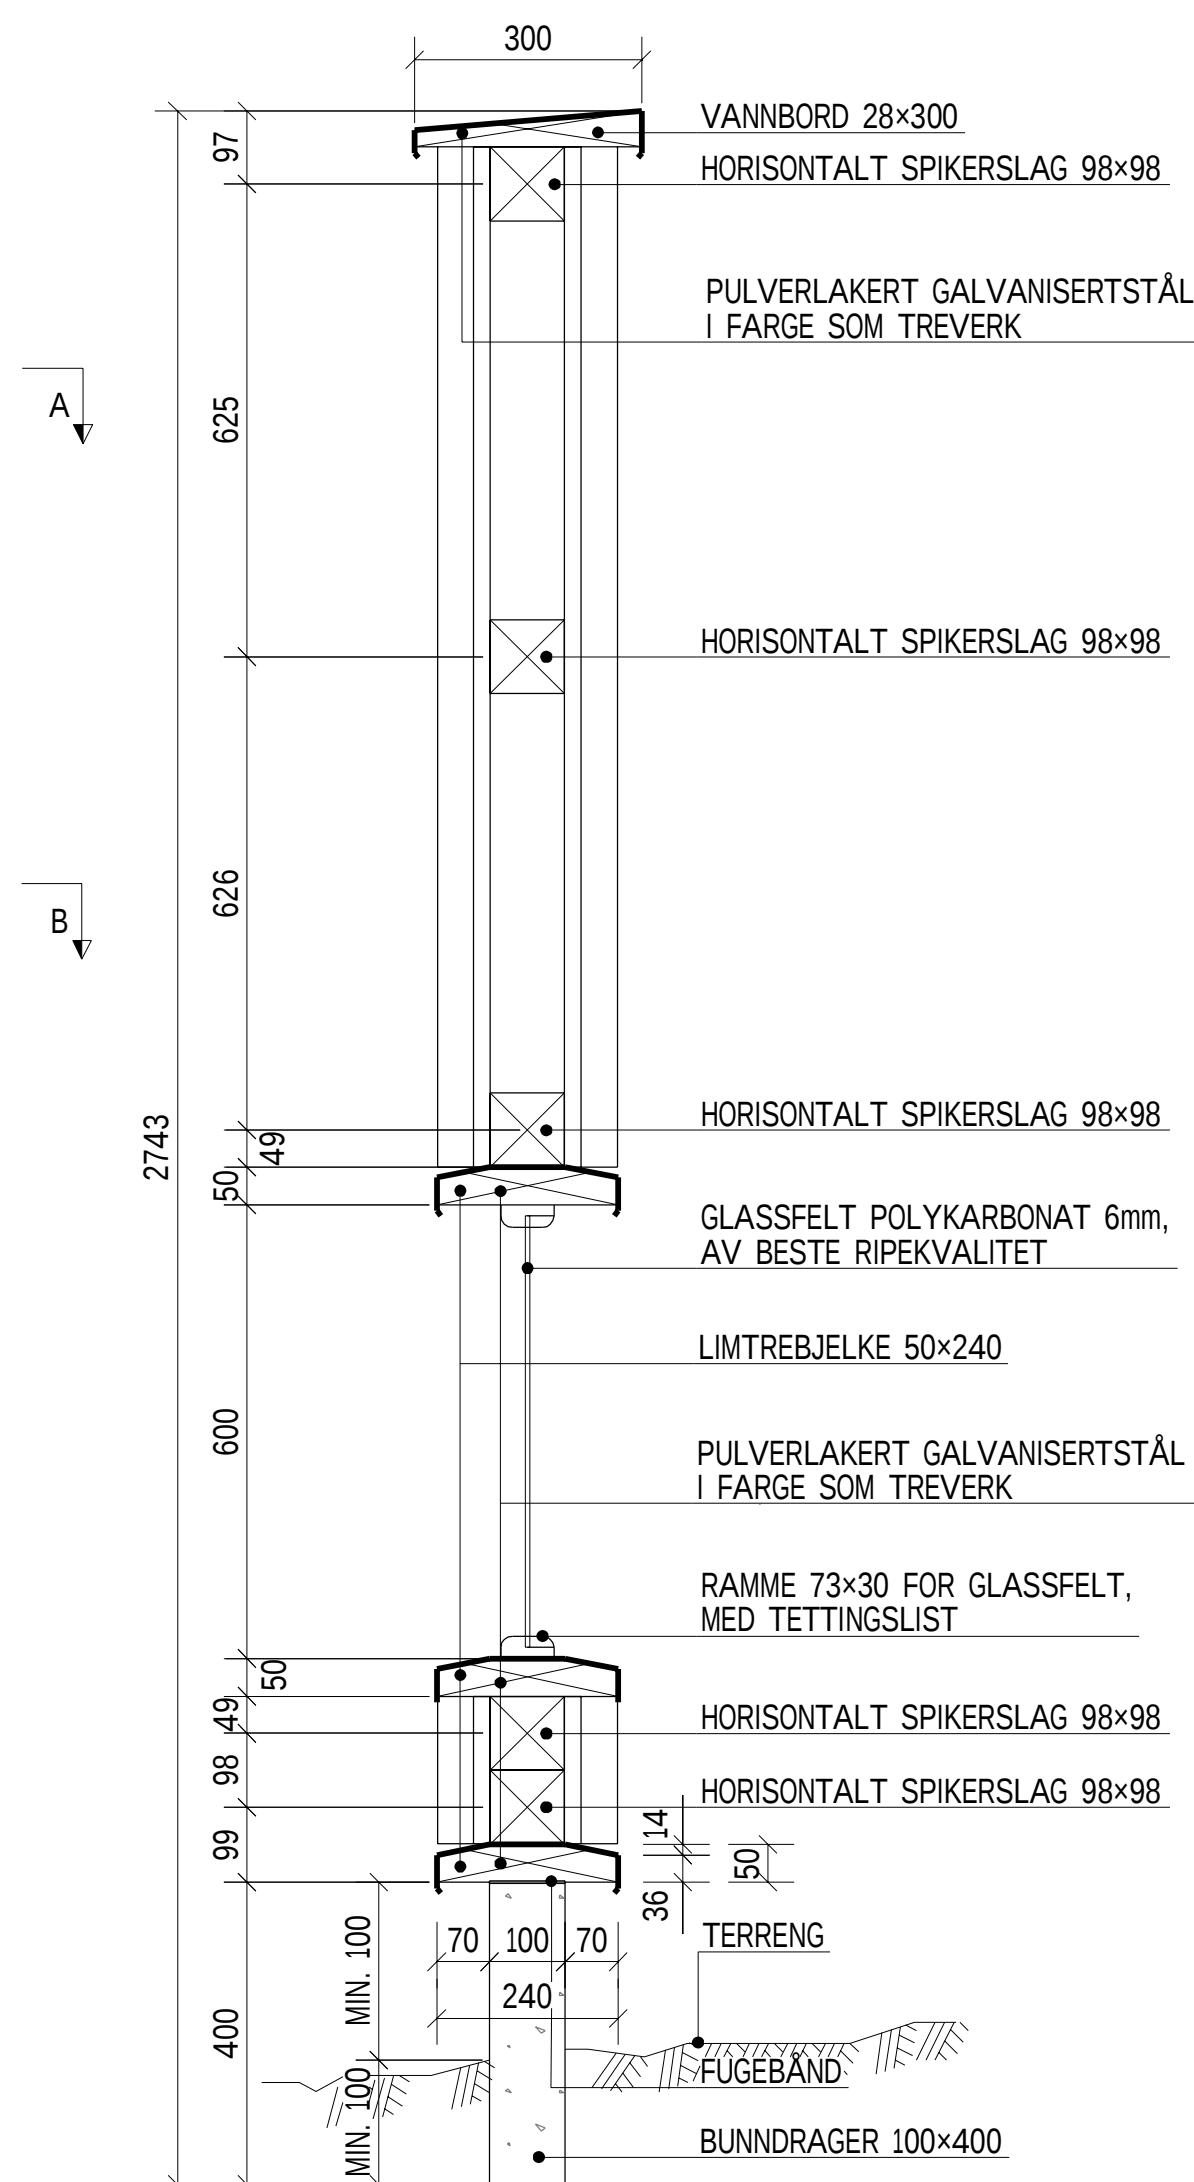


SNITT C - C, 1:10

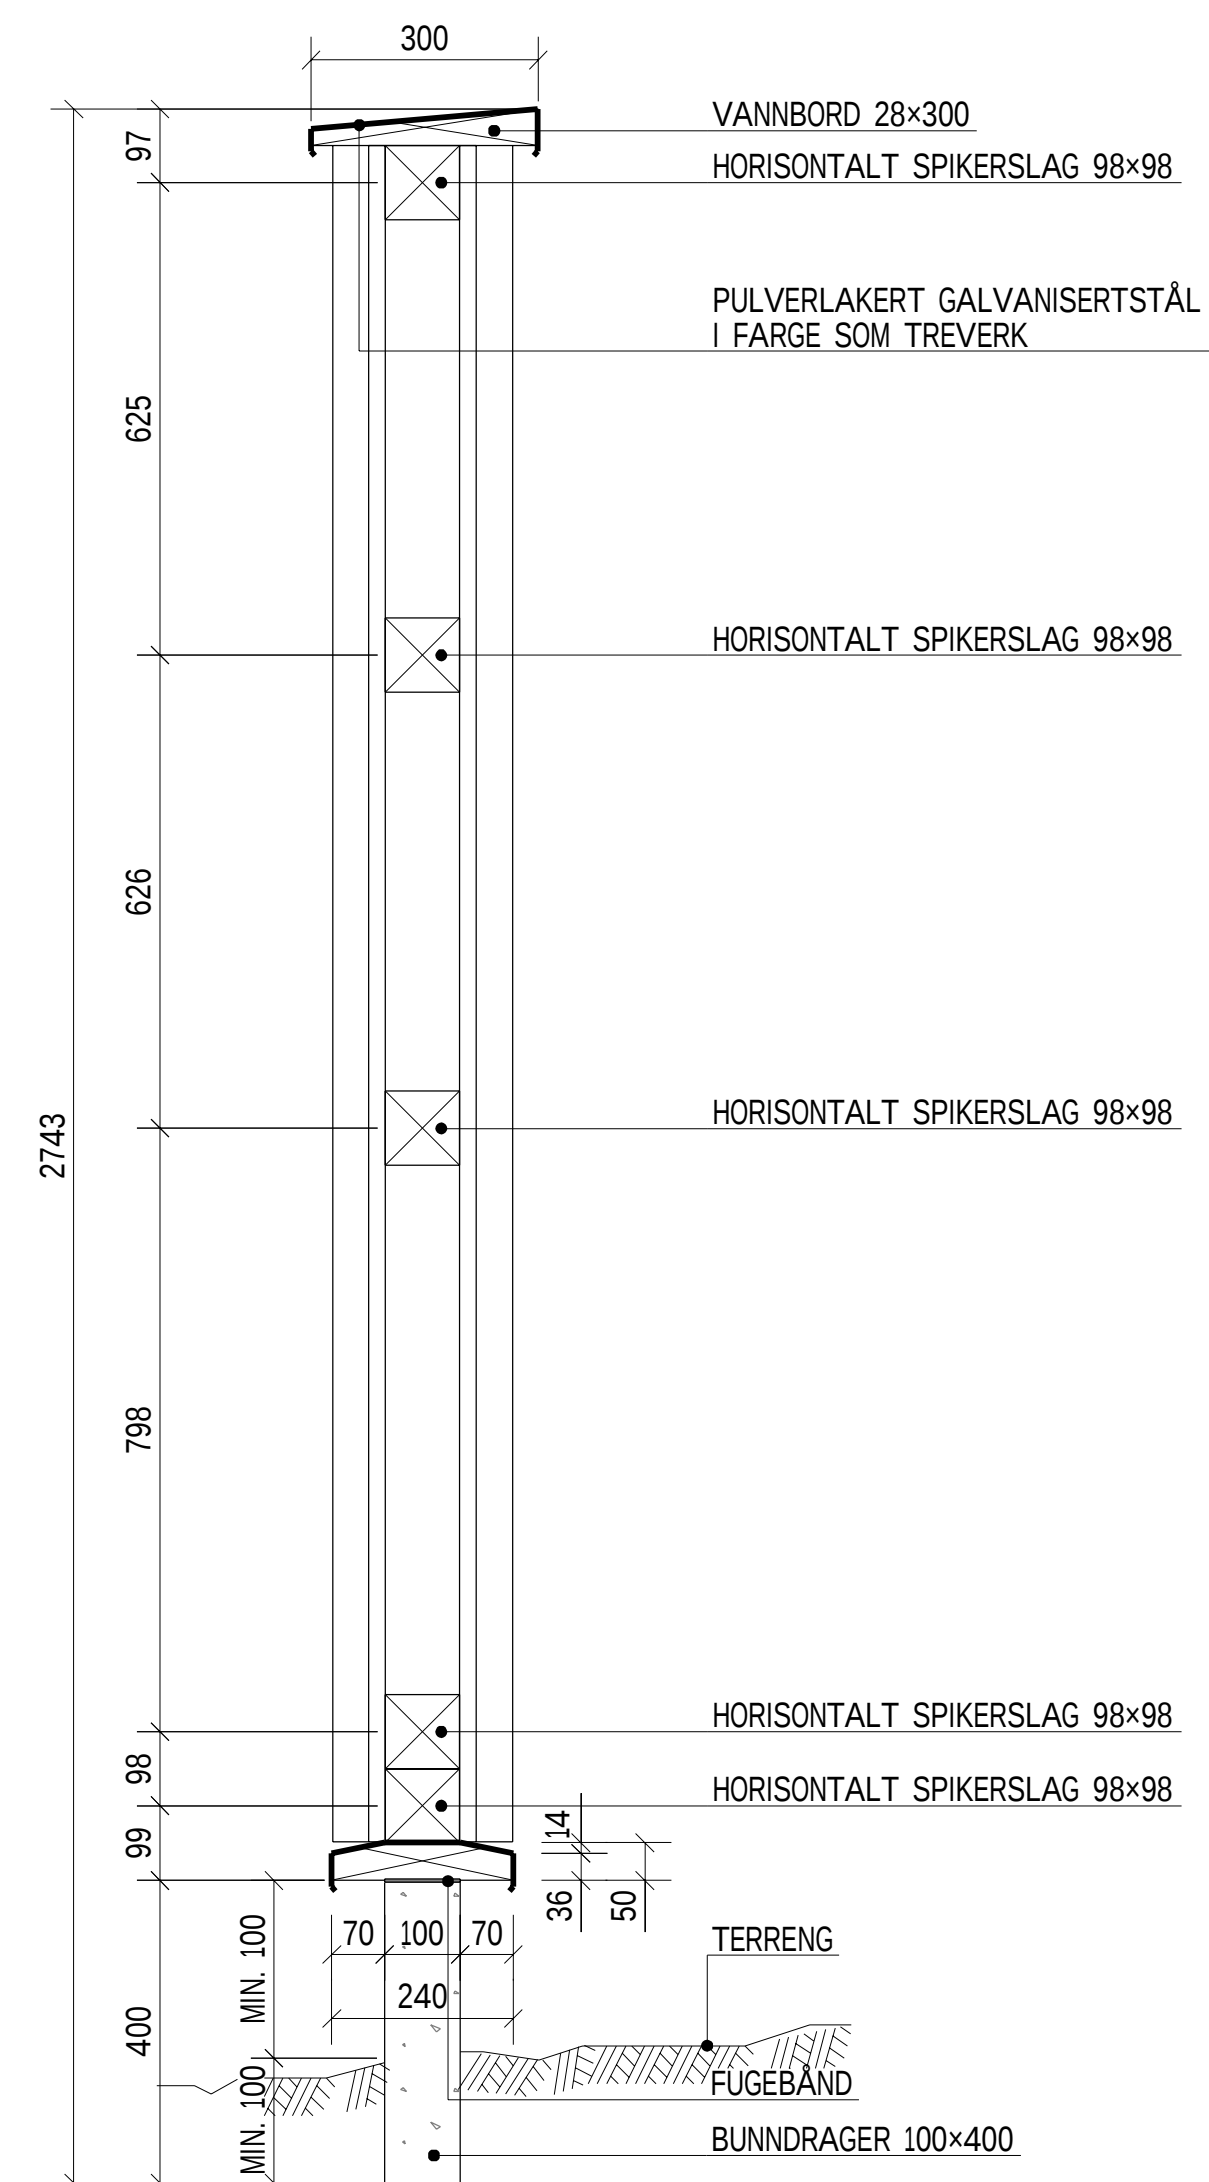


SNITT D - D, 1:10

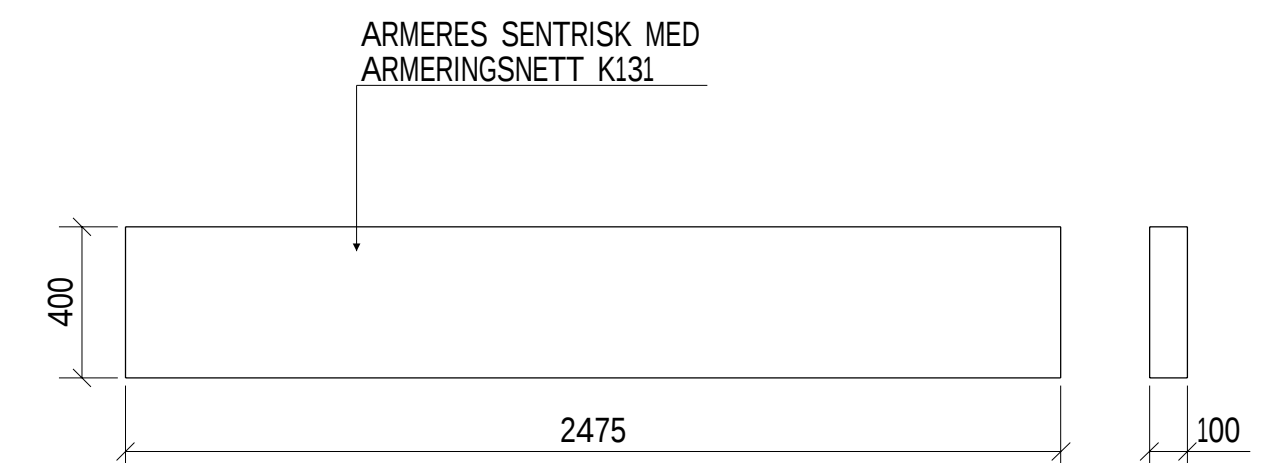

BUNNDRAGER, 1:20

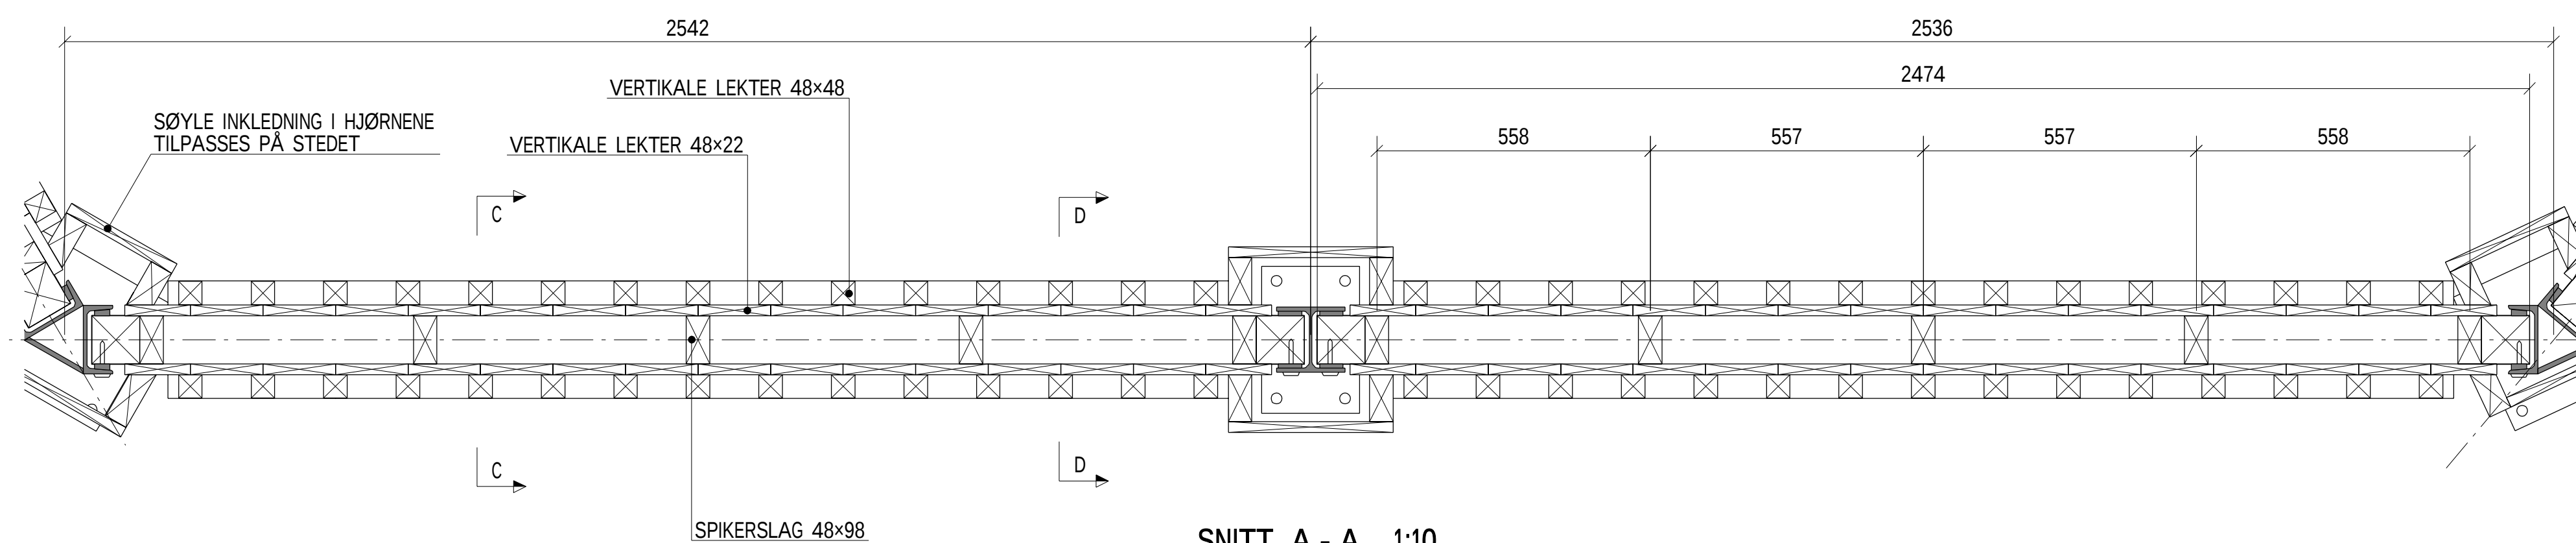

SNITT A - A, 1:10

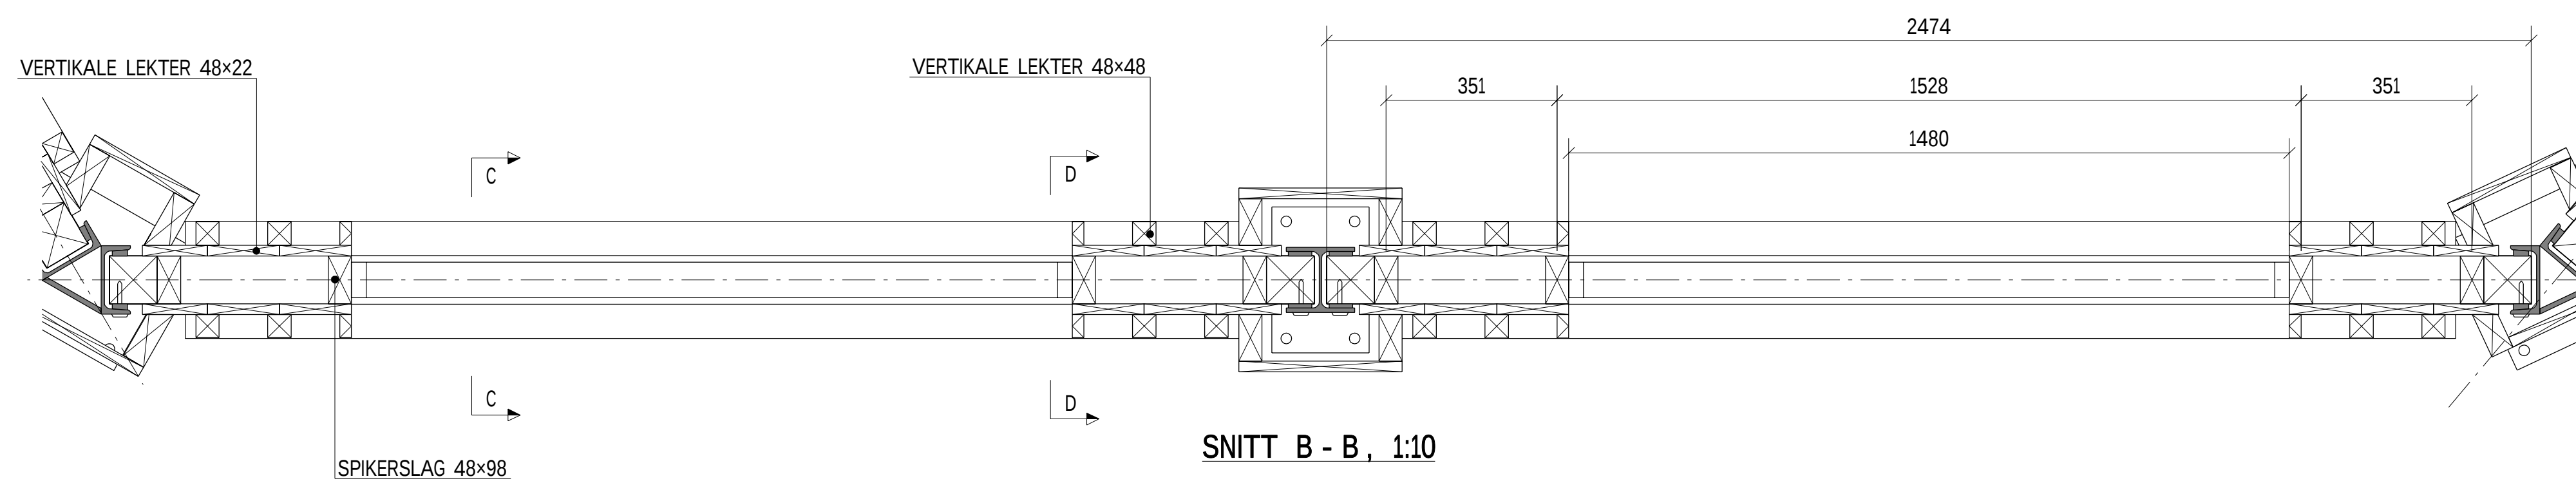

SNITT B - B, 1:10

MERKNADER

STÅL:

STOLPER/PLATER:

S355J2

-ALT STÅLMATERIAL SKAL VARMFORSINKES IHT. HB R762, PROSESS 85.342, TYKKELSE MIN 65 µm, UNNTATT INNSTØPTE GJENGESTAG.

BETONG / ARMERING :

BETONGKVALITET:

B35 SV-40

ARMERING:

B500NC

KONTROLLE

NORMAL KONTROLL

TRE:

-ALLE TREMATERIALER SKAL VÆRE TRYKKIMPREGNERT KLASSE AB, UNTATT BUNNDRAGER
SOM SKAL VÆRE TRYKKIMPREGNERT KLASSE A.

-ALLE SPIKER OG SKRUER SKAL VÆRE GALVANISERTE.

A3 GIR HALV MÅLESTOKK								
Rev.	Revisjonen gjelder				Utarb.	Kontr.	Godkjent	Dato
 					Tegningsdato	2022-07-07		
					Bestiller			
Kjøpmønstre Trafikale Løsninger STØYSKJERM TYPISK SKJERMELEMENT MED GLASS Konkurransegrunnlag					Produsert for	Sortland kommune		
					Produsert av	AFRY		
					Prosjektnummer	22077		
					Prosjektfasenummer			
					Arkivreferanse			
					Målestakk A1-format	Som angitt		
					Byggverknummer			
					Koordinatssystem	EUREF 89 UTM 33/N2000		
					Tegningsnummer / revisjonsbokstav	K103		
Utbedret av	Kontrollert av	Godkjent av	Konsulentarkiv					
IS	RSP	BAP						