


PRINSIPPSKJEMA GLYKOLVENTIL DN50

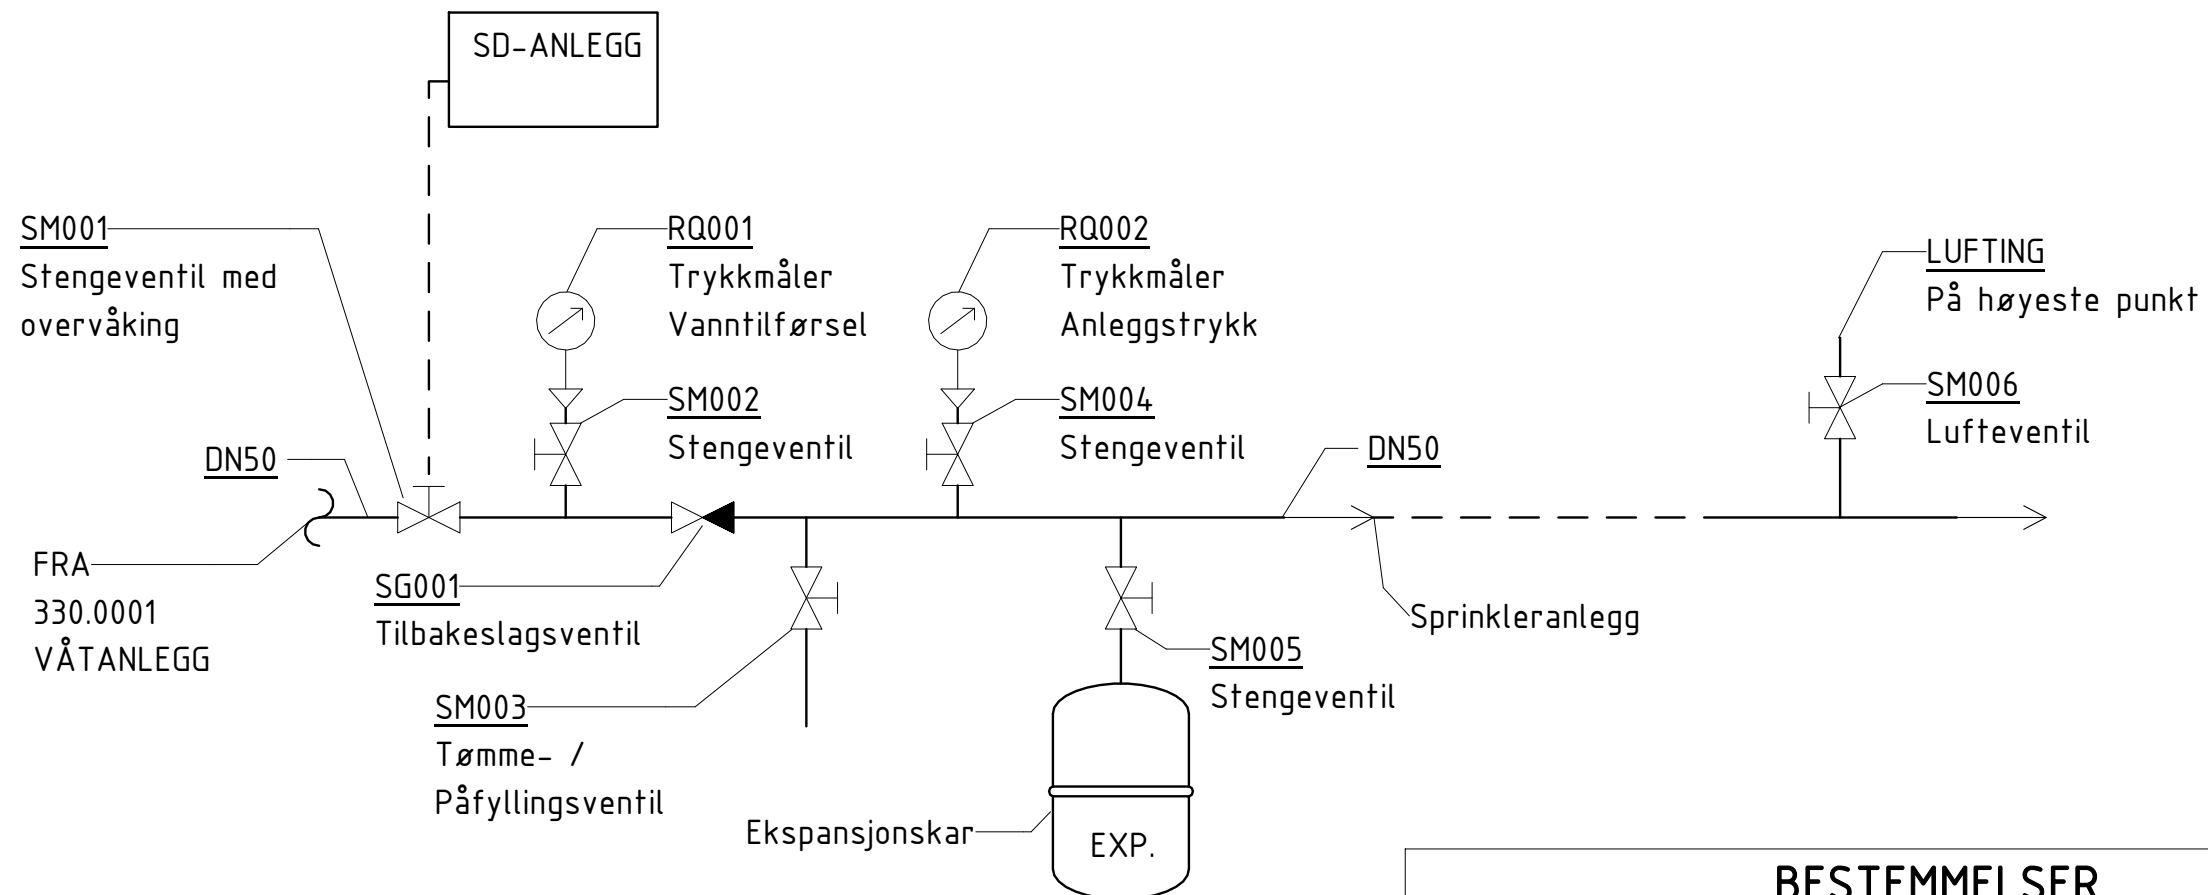

BESTEMMELSER

- Alarmsignal fra SM001 skal tilkobles SD-anlegg,
- Tilbakeslagsventil skal være helt tett.
- Ekspansjonskammer tilpasses anleggstrykket mhp. ladetrykk.
- Frostvæske skal være av godkjent for bruk i sløkeanlegg.
- Blandingsforholdet skal tilpasses aktuell DUT.
- Stengeventil (A) skal gi feilalarm dersom den ikke er fullt åpen.

						Oppdragsgiver	Oppdragsnavn	Status	Fag	Format	Dato
						Helse Bergen	Håkonsgaten 1	Tilbud	RISp	A4	08.07.2022
						Multiconsult www.multiconsult.no	Systemskjema – Glykolsentral Teknisk rom 8.etg. Systemnr.: 330.0001.01	Konstr/Tegnet	Kontrollert	Godkjent	Målestokk
								RONS	CDH	MWO	I.R.
A	Tilbud	08.07.2022	RONS	MWO	ThoH	Oppdragsnr.	Tegningsnr.	Revisjon:			
Rev	Beskrivelse	Dato	Tegn	Kontr	Godki.	10224509	101-00-V-330-70-02	A			