


BESTEMMELSER

Alarmsignal fra QP002 QP003 skal tilkobles ABA som brannalarm (A-alarm).
Alle andre alarmsignal (B-alarmer) tilkobles SD-anlegg..

VÅTANLEGG MED TILBAKESTRØMSSIKRING

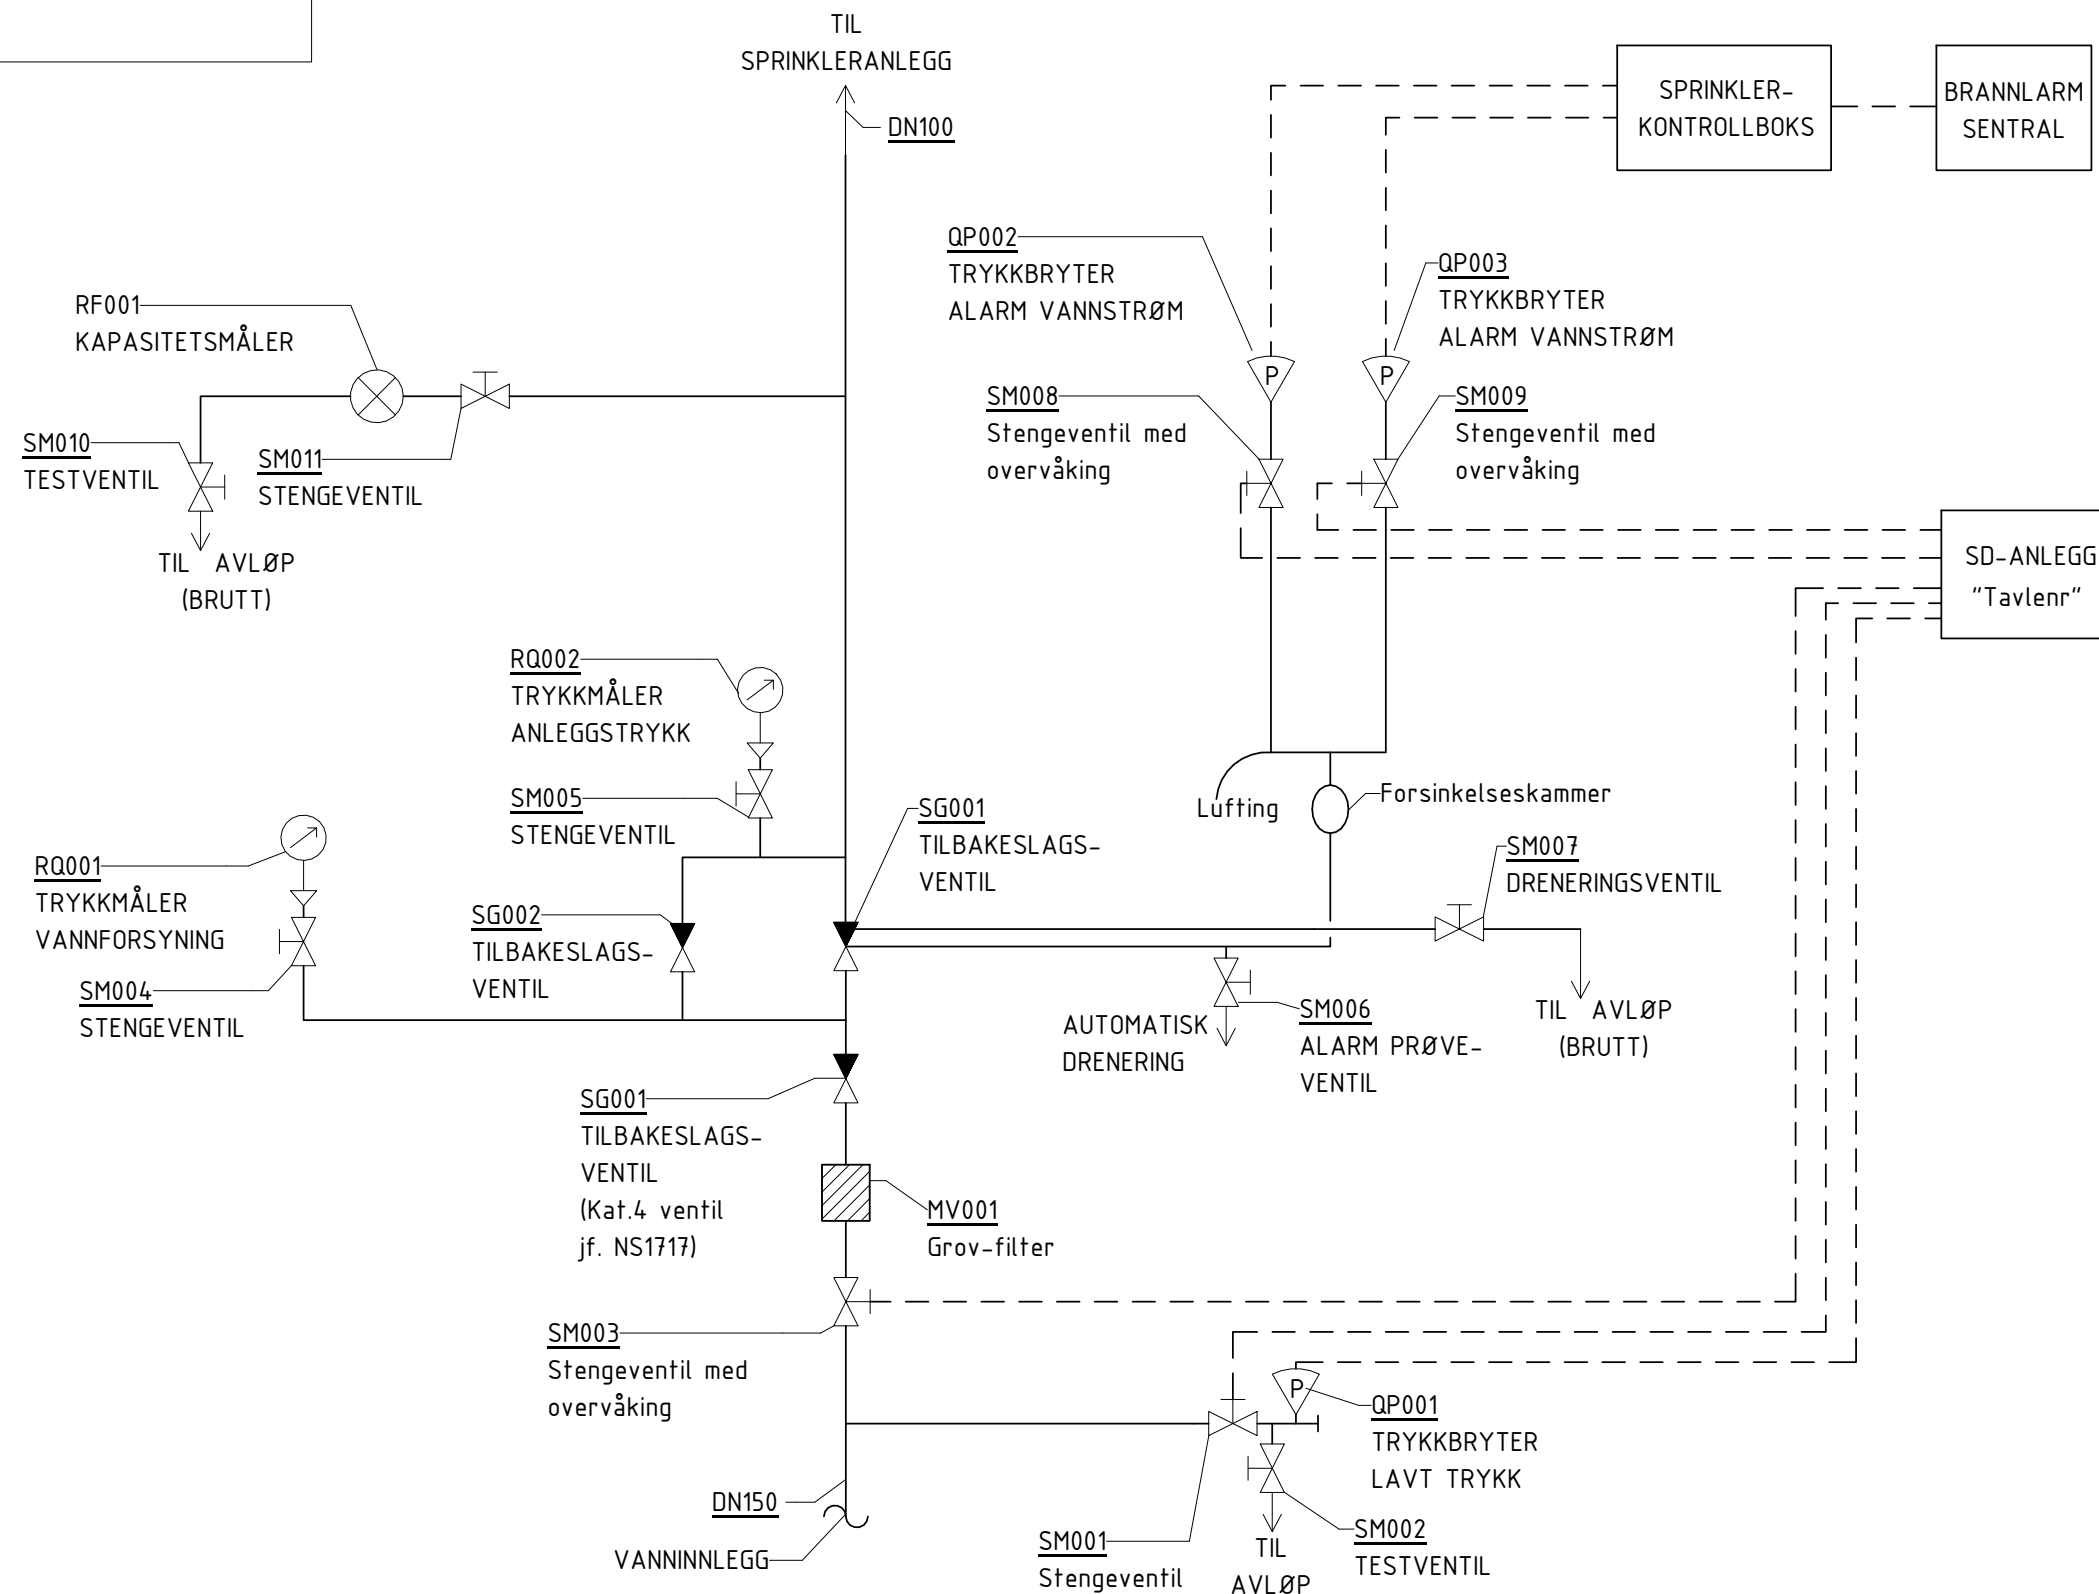

						Oppdragsgiver Helse Bergen		Oppdragsnavn Håkonsgaten 1		Status Tilbud	Fag RISp	Format A3	Dato 08.07.2022
						Multiconsult www.multiconsult.no		Systemskjema - Våtanlegg TBS-Kat.4		Konstr/Tegnet RONS	Kontrollert CDH	Godkjent MWO	Målestokk I.R.
										Oppdragsnr. 10224509	Tegningsnr. 101-00-V-330-70-01		
A	Tilbud	08.07.2022	RONS	MWO	NN								
Rev	Beskrivelse	Dato	Tegn	Kontr	Godkj								