




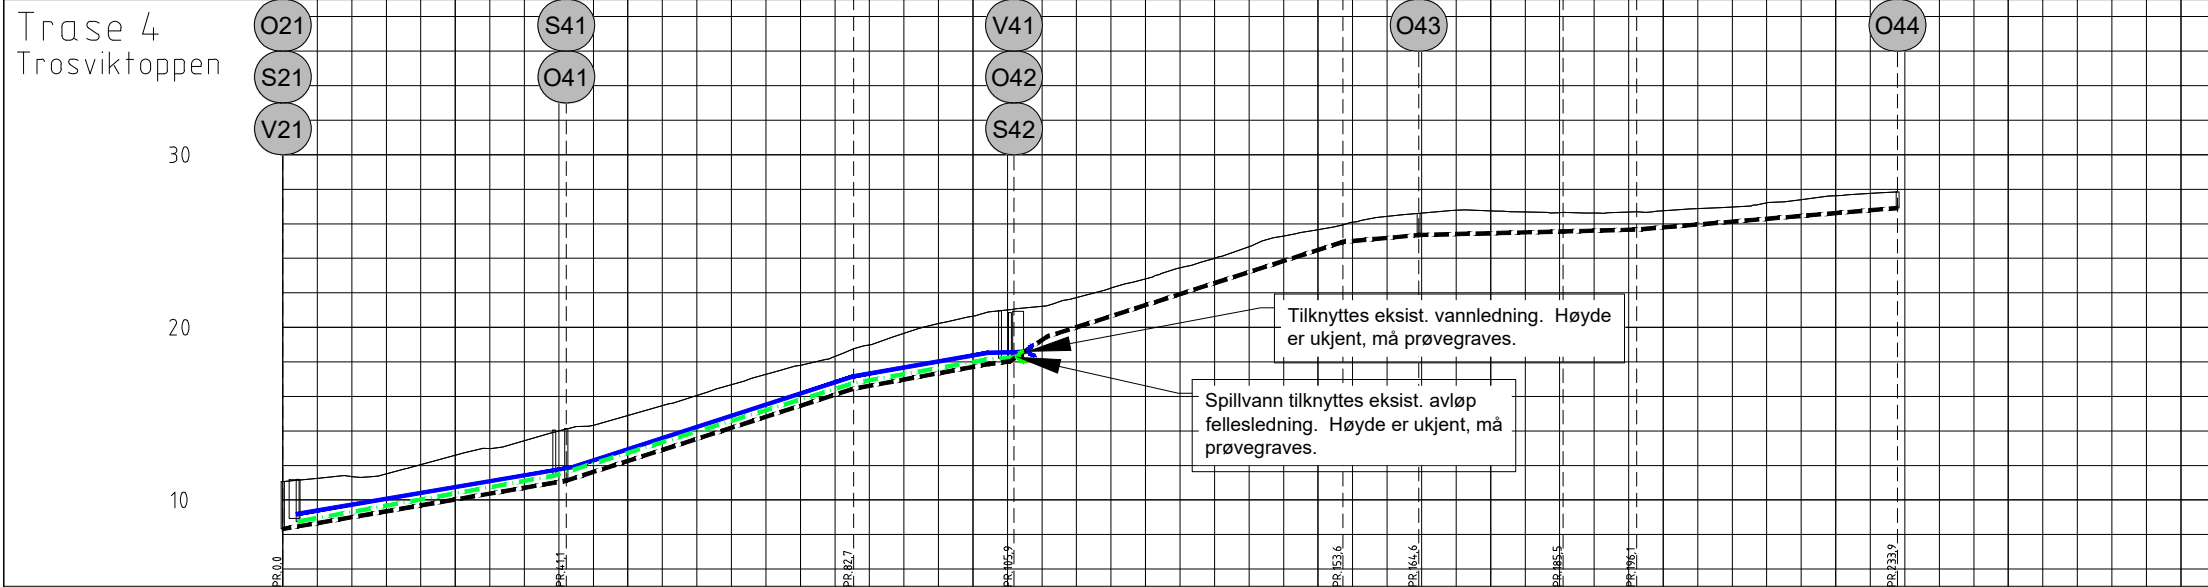

PROFIL NR.	0	25	50	75	100	125	150	175	200	225	250	275	
Grunneier	
Markslag	
Grunnforhold	
TERRENG H./TOPP VEGDEKKE	11,07	11,25	11,35	11,51	12,05	12,59	12,98	13,44	14,01	14,33	14,90	15,48	16,05	16,68	17,27	17,80	18,32	18,99	19,65	20,23	20,65	21,02	21,22	21,72	22,28	22,81	23,45	24,00	24,67	25,30	25,66	26,09	26,43	26,62	26,79	26,75	26,68	26,65	26,63	26,68	26,76	26,87	26,97	27,22	27,40	27,62	27,76	27,85	
Hor.vinkelpunktavstand i m				41,1											41,7						23,2	

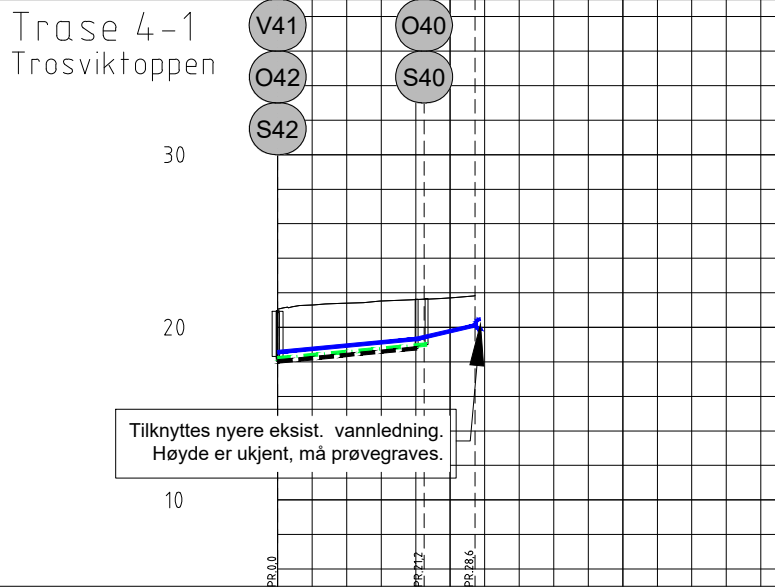

PROFIL NR.		0		25		50
Grunneier						
Markslag						
Grunnforhold						
TERRENG H/TOPP VEGDEKKE	21,06	21,30	21,40	21,52	21,60	21,71
						21,83
Hor.vinkelpunktavstand i m			212		7,4	
Vannledning	Kumavstand i m		20,1		8,5	
	Fall i ‰		34,9		93,9	
	Kote utv. topp	18,57				20,11
	Type og dim		160PVC SDR 21			
Spillvannsledning	Kumavstand i m		21,6			
	Fall i ‰		35,0			
	Kote innv. bunn	18,21		19,00		
	Type og dim		160PVC SN8			
Overvannsledning	Kumavstand i m		20,1			
	Fall i ‰		36,6			
	Kote innv. bunn	18,03		18,78		
	Type og dim		150DV_0 SN8			

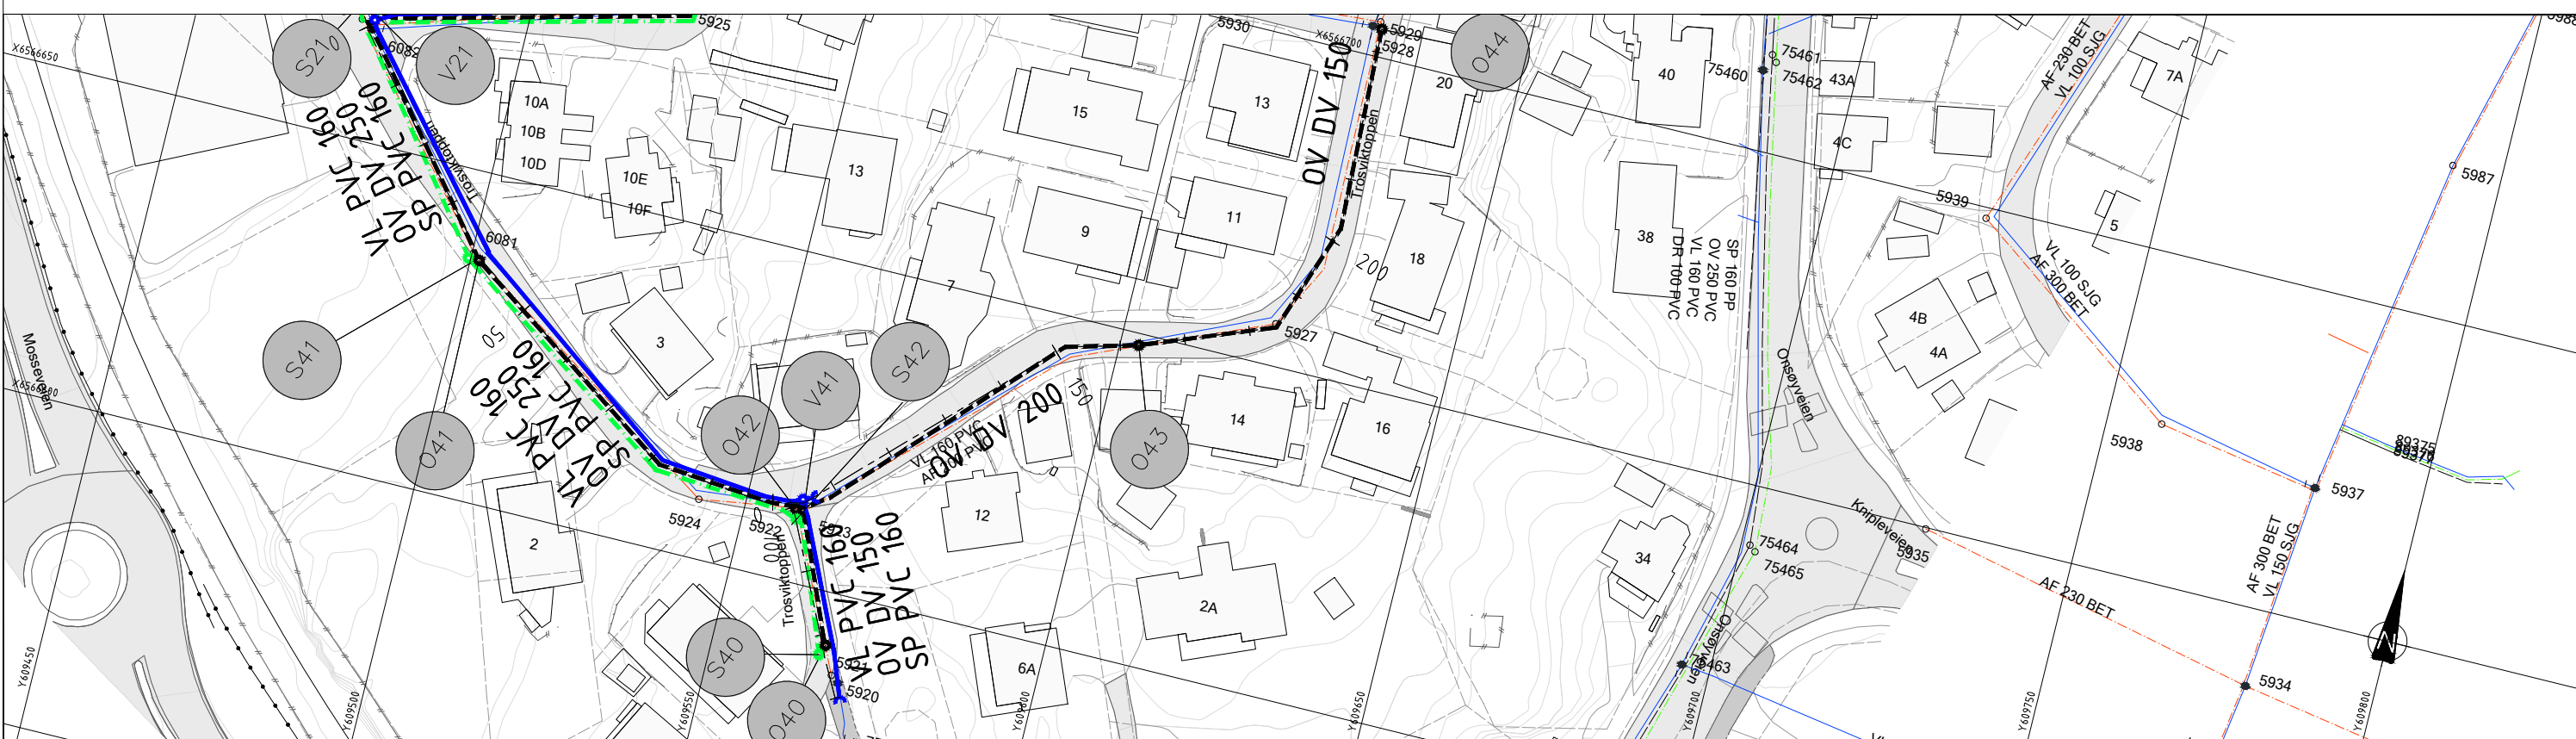

MERKNADER

HENVISNING:

TEGNFØRKLARING

VANNLEDNING	—	—
AVLØP FELLES	—	—
SPILLVANN	—	—
OVERVANN	—	—
DRENSLEDNING	—	—
KUM	○	■
SLUK m/SF	■	■
BISLUK	■	■
ANDRE SYMBOLER	○	■
UTGÅTT	×	×
UTGÅR	×	×
EKSIST. HYDRANT	⬢	⬢
ST.KRAN	⬢	⬢

Rev. Endring/erstatning

Tegn. Kontr. Dato

Fredrikstad kommune

Trosvikhavna VA

Plan og profil

Trase Trosviktoppen

Konkurransegrunnlag

Structor

Structor Vestfold AS

Kjelleveien 21

3125 Tønsberg

Tegn. MLS

Kontr. FS

Ansv. NMR

Dato: 01.06.2022

Oppdragsnr.: 7020019

Kart og høydereferanse: UTM32, NN2000

Målestokk: Horizontal: 1:500 (A3) Vertikal: 1:200

GH3.04