


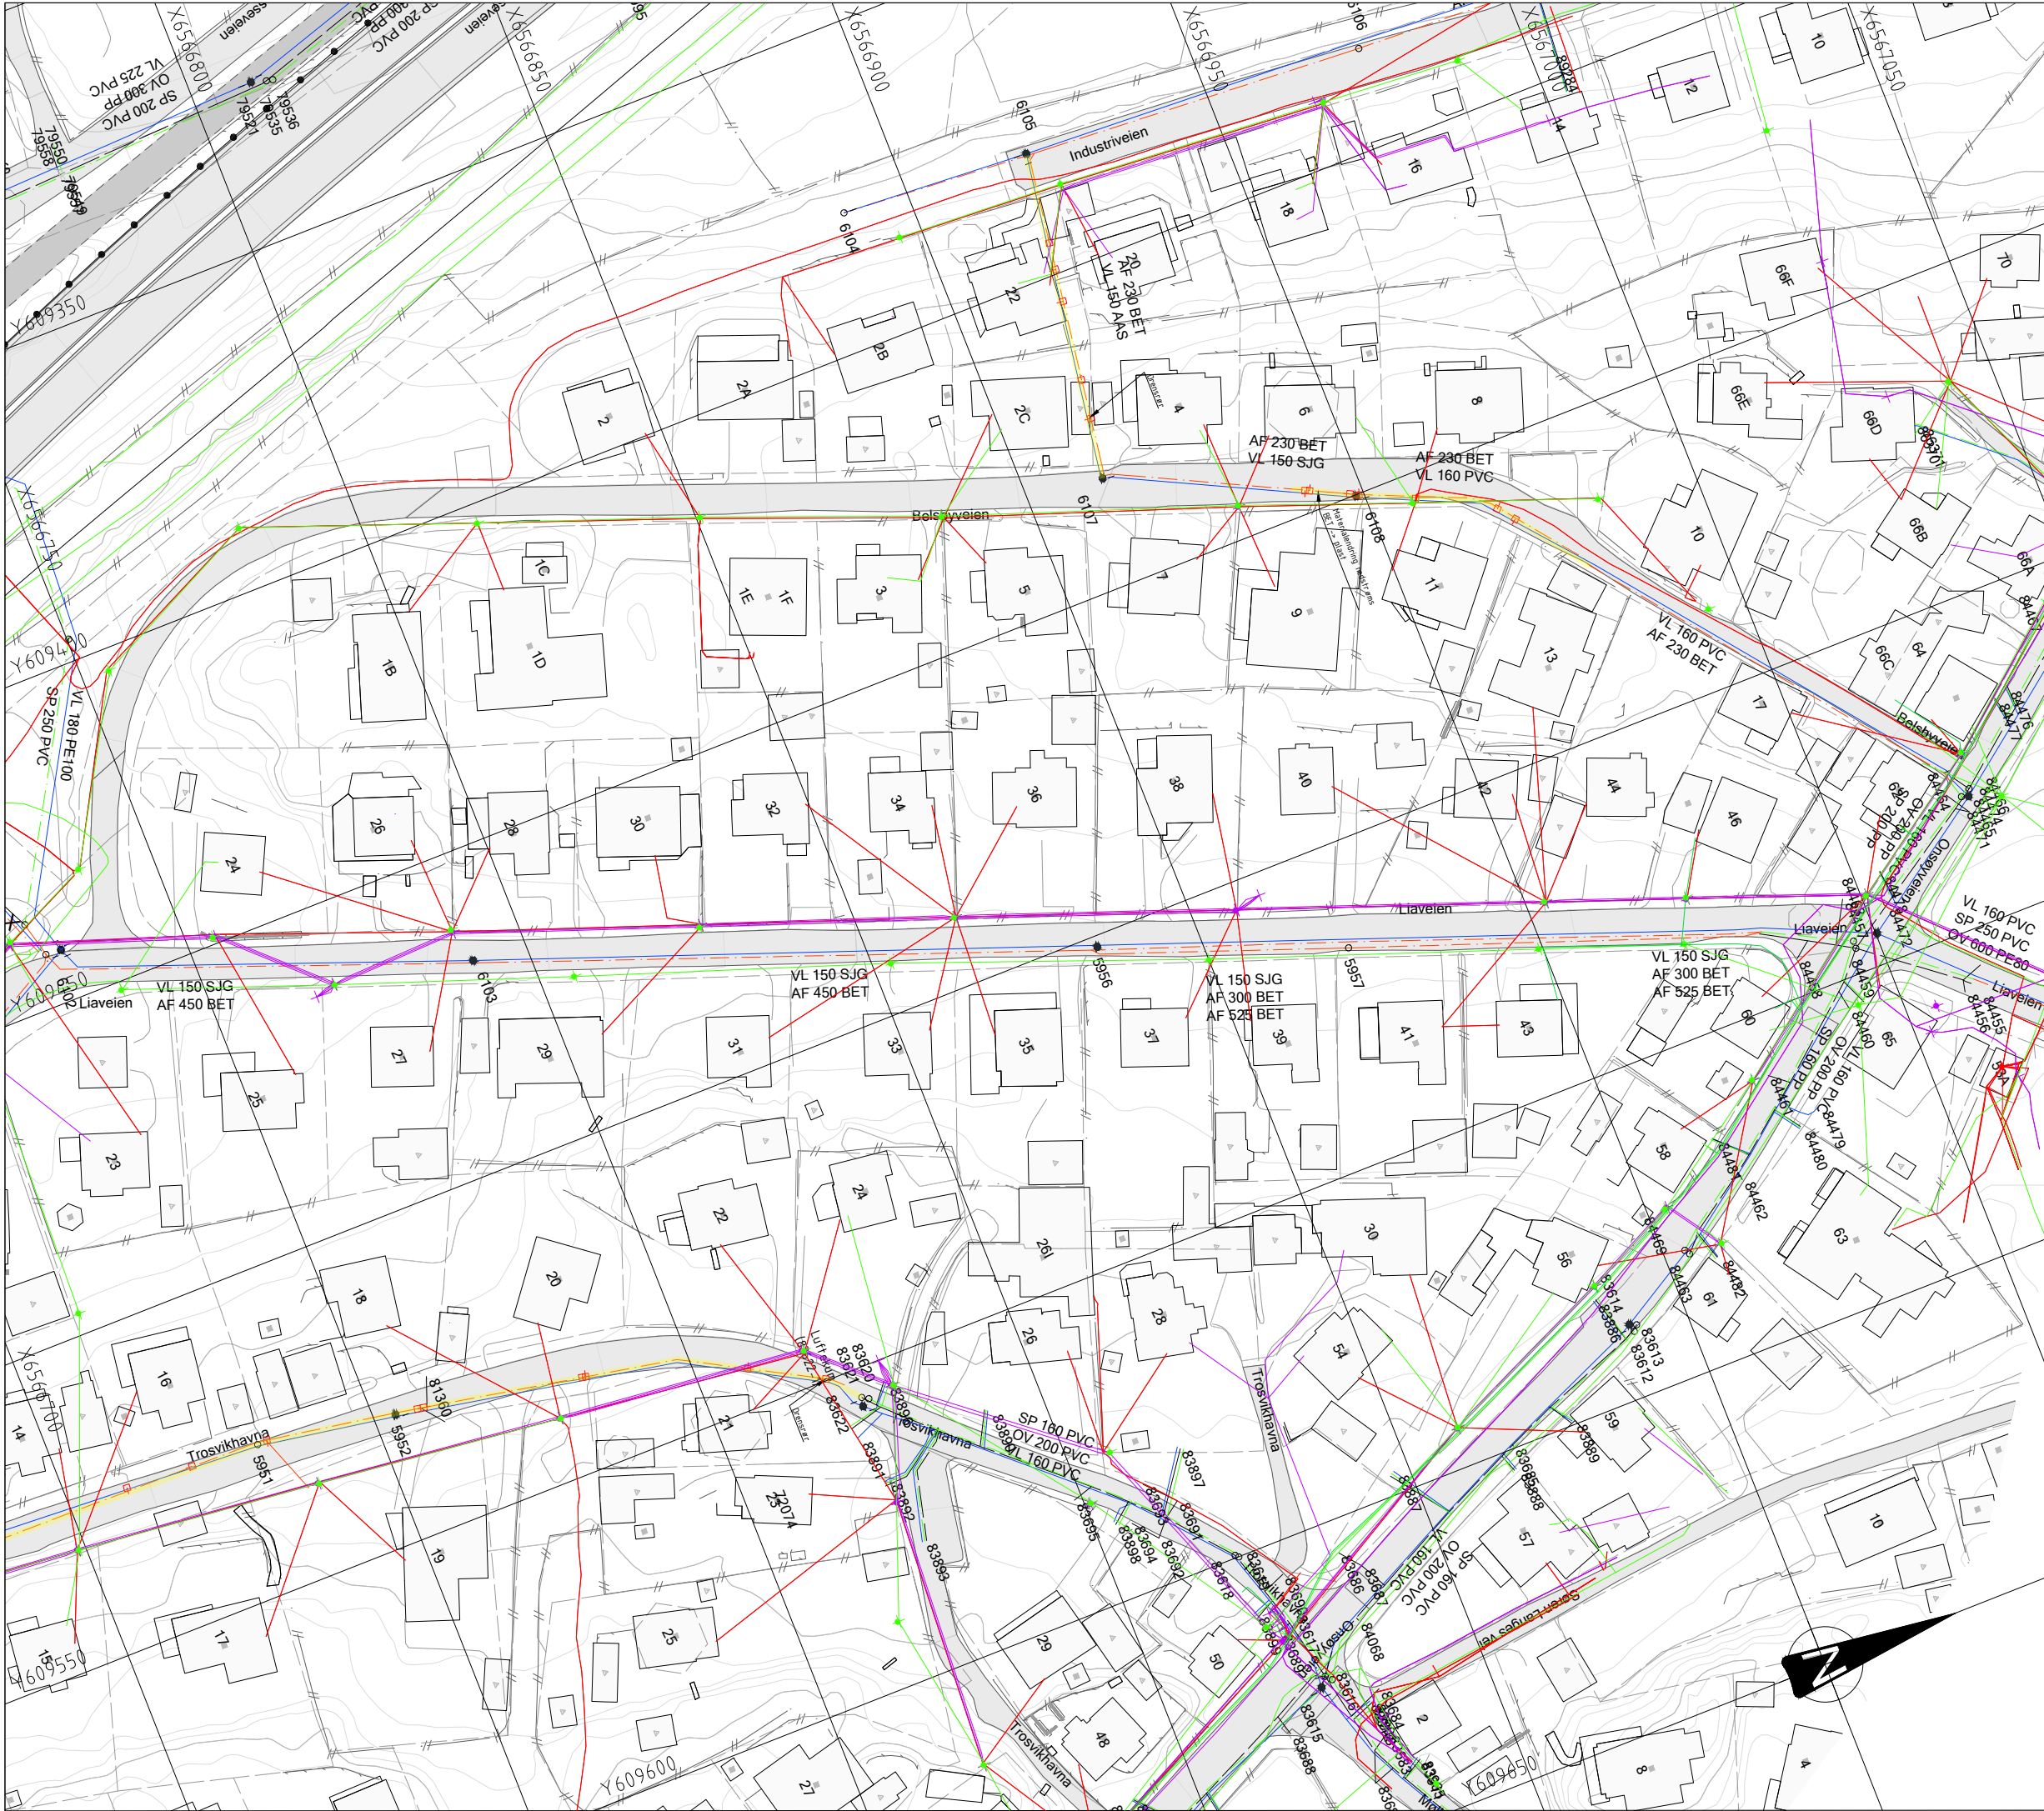

MERKNADER:

HENVISNING:

TEGNFORKLARING

ANDRE SYMBOLER

UTGÅTT

EKSISTERENDE KUM

EKSIST. HYDRANT

EKSIST. SLUK M/SF

ST.KRAN

EKSIST. AVGRENING

EKSIST. LEDNINGER

VANNLEDNING

AVLØP FELLES

SPILLVANN

OVERVANN

DRENSLEDNING

STREKN. TV-KJØRT

EKSIST. KABELANBEGG

GLOBAL CONNECT

NORGESNETT

TELIA

VIKEN FIBER

TELENOR

TELENOR KABEL-TV

Rev.	Endring/ erstatning	Tegn.	Kontr.	Dato
Fredrikstad kommune				
Trosvikhavna VA				
Eksisterende ledninger				
VA				
Konkurransegrunnlag				
Structor				
Structor Vestfold AS				
Kjelleveien 21				
3125 Tønsberg				

Tegn.	MLS	Kontr.	FS	Ansv.	NMR
Dato:		01.06.2022			
Oppdragsnr.:		7020019			
Kart og høydereferanse:		UTM32, NN2000			
Målestokk:		Horisontal: 1:1000 (A3)			
Vertikal:		GH1.02			

T1.2. Oppdrag 2020\7020019 Trosvikhavna VA\7-PRODV-K-VAR\7.8-TEGNINGER\LAYOUT\LAY_GH01.dwg