


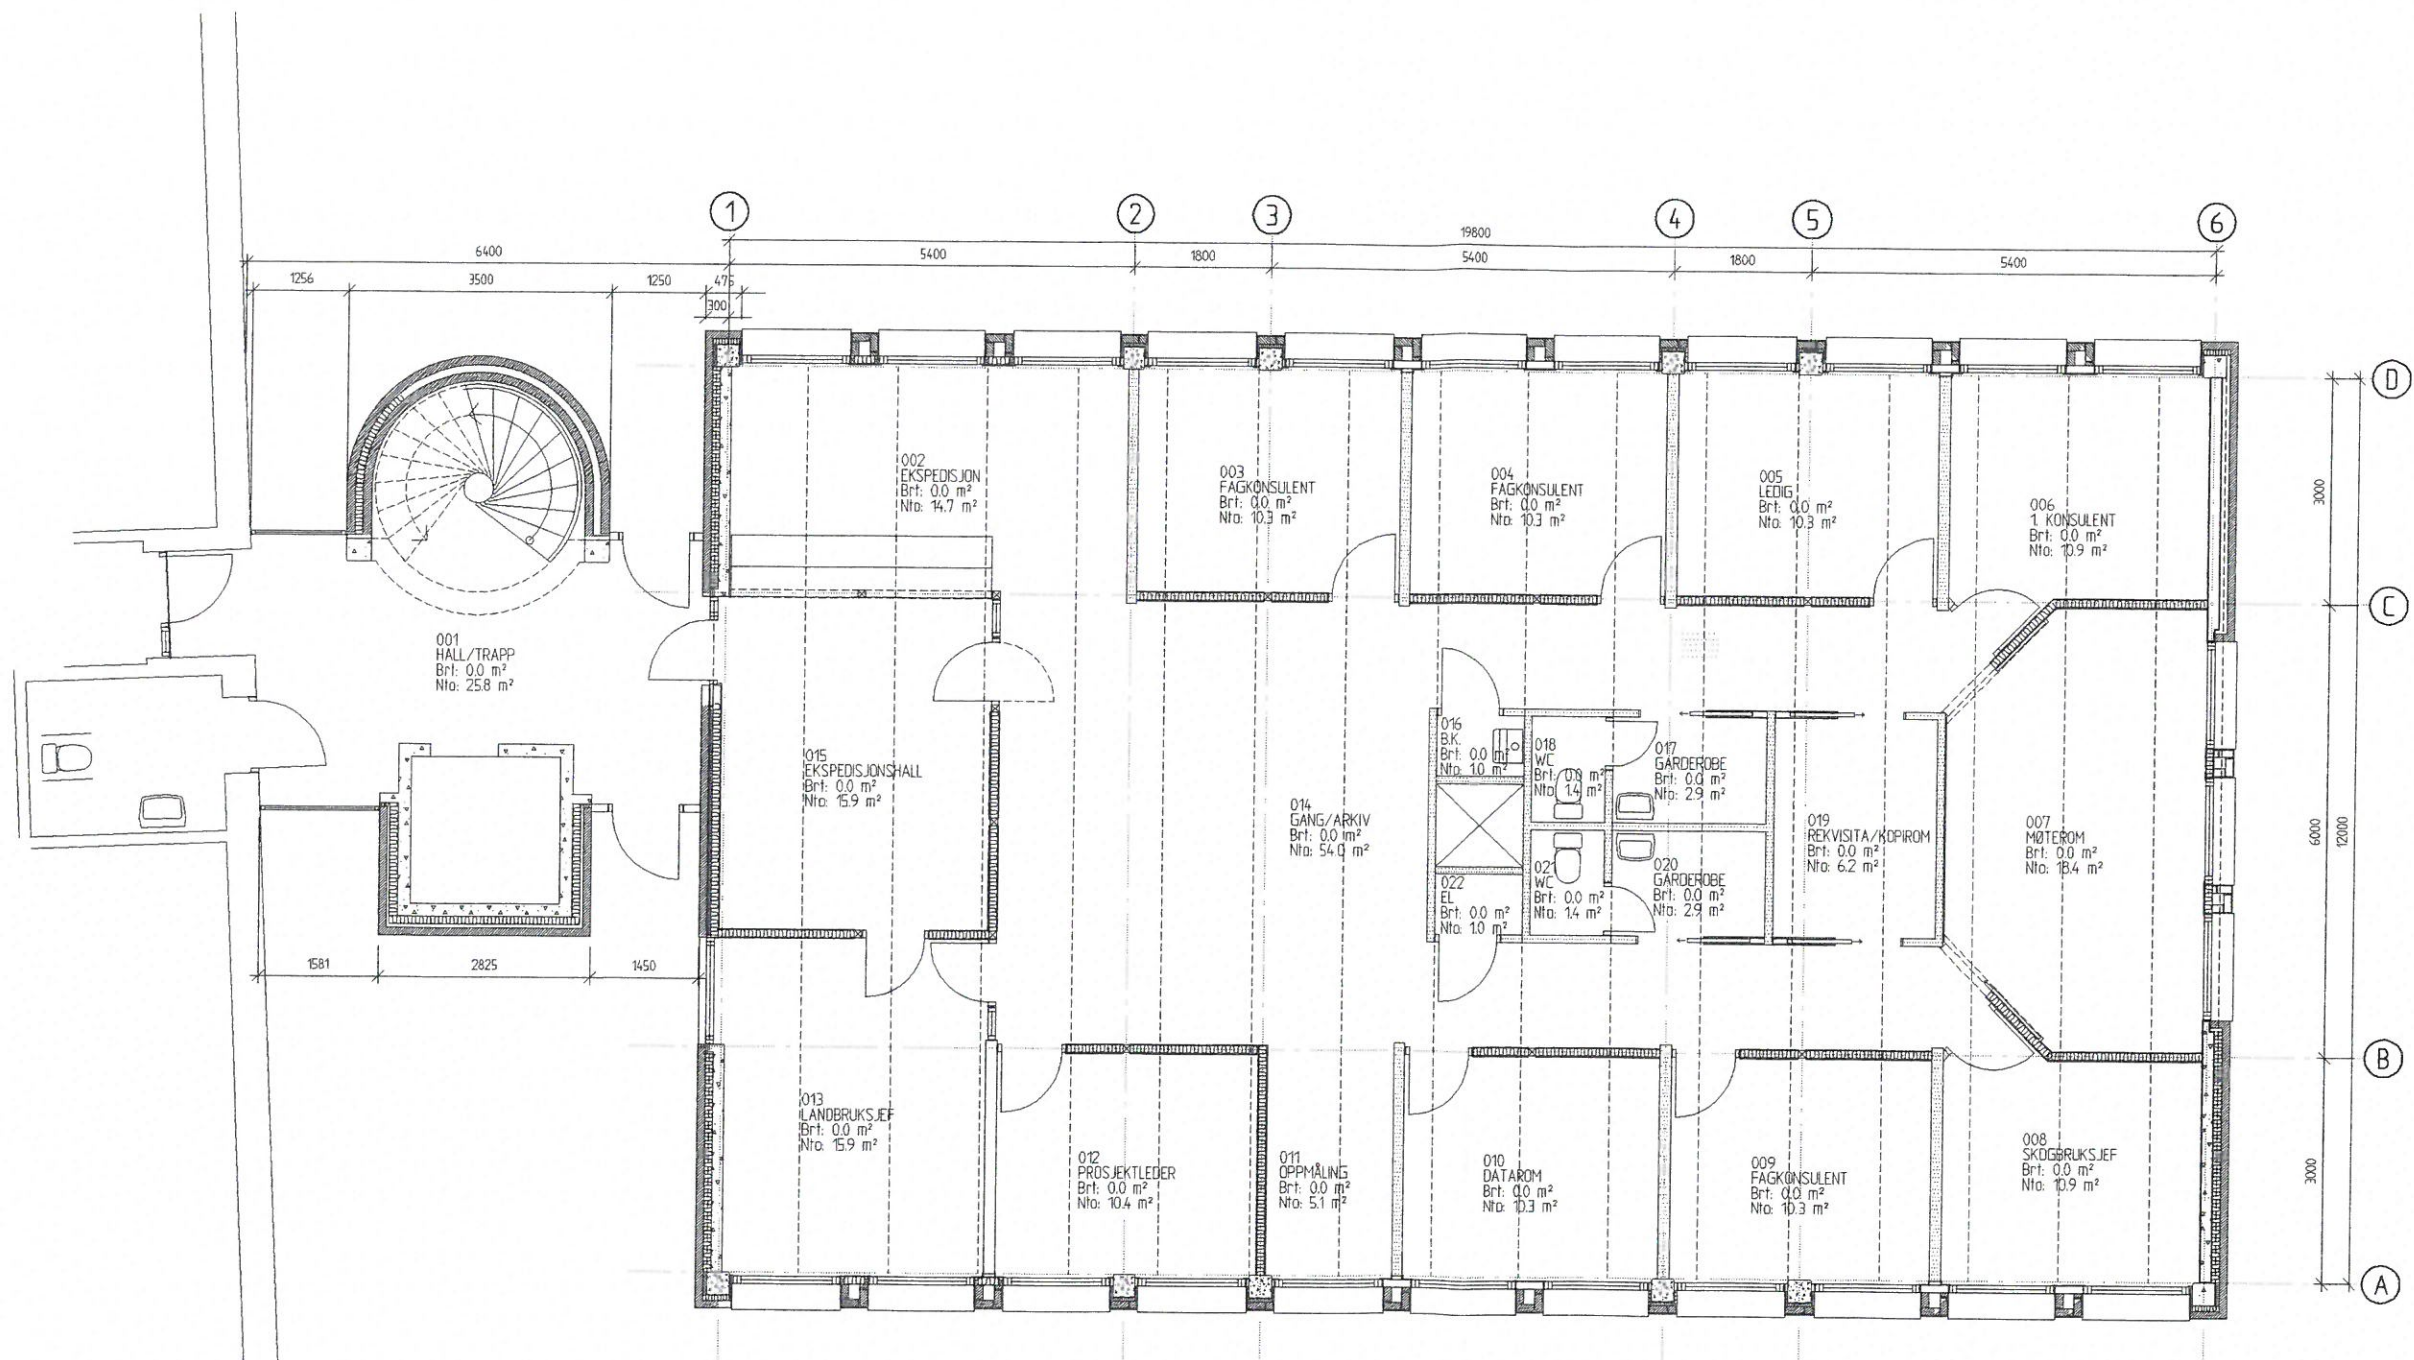

TILBYGG

RI	DRUKT	DRUKT	DRUKT
REVIS	DRUKT	DRUKT	DRUKT

ÅSNES KOMMUNE
TEKNISK ETAT
KAPTEGATA 23 2270 FLUSÅ
TLF: 62 95 17 33 FAX: 62 95 18 45

Sjøberg & Stenberg arkitekter AS
Postboks 611 sløtt 2200 Kongsvinger
Tlf. 628 17620 fax 628 14767

Planen	Prosjekt	Konstr./Tegnet	Godkjent	Målestokk
A-100	97-375	OAS		1:50

ÅSNES RÅDHUS 1-100
PLAN U. ETASJE

FAG	TEGNAR	REV. NO.	REVISJON
A	100	1	

OPPTEGNING (8)