


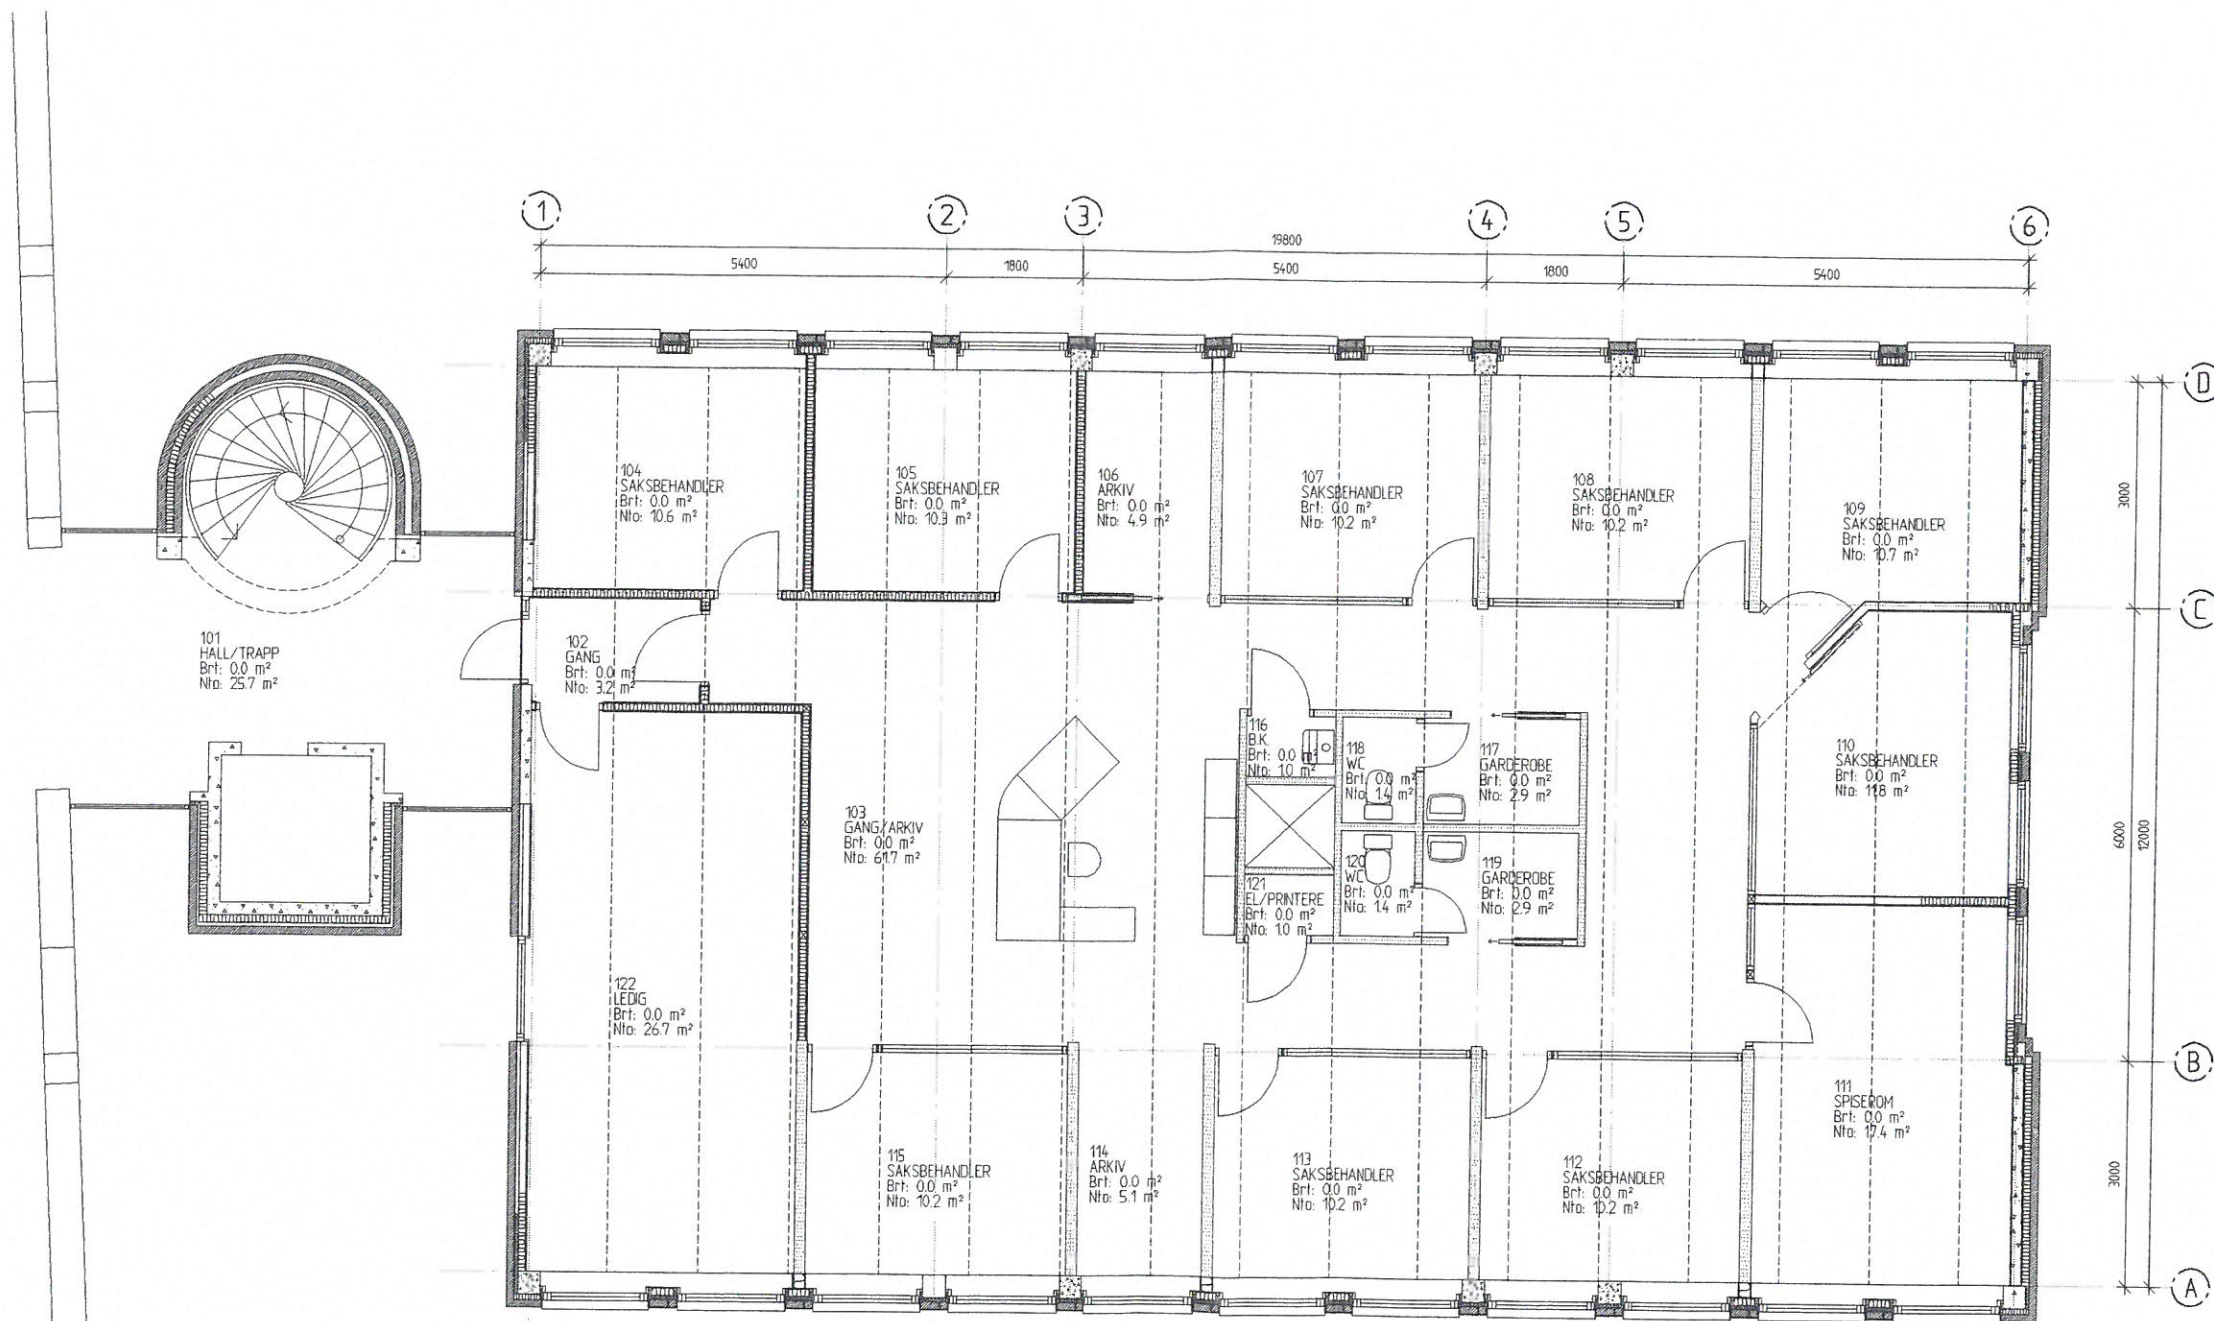

TILBYGG

DR	DRUKT	BRUKS	DR
REVIS	DR	REVIS	DR

ÅSNES KOMMUNE
TEKNISK ETAT
KAFEGATA 23 2270 FLISA
TEL: 62 95 17 33 FAX: 62 95 16 45

Sjøberg & Stenberg arkitekter AS
Postboks 811 etasje 2200 Kongsvinger
TEL: 628 17620

Prosjekt	Prosjekt	Konstr./tegn	Godkjent	Årsaker
A-200	97-375	OAS		150

ÅSNES RÅDHUS
PLAN 1. ETASJE

FAS	TEGNAR	REVIS	REVIS
A	200	1	

OPPTEGNING **7**