


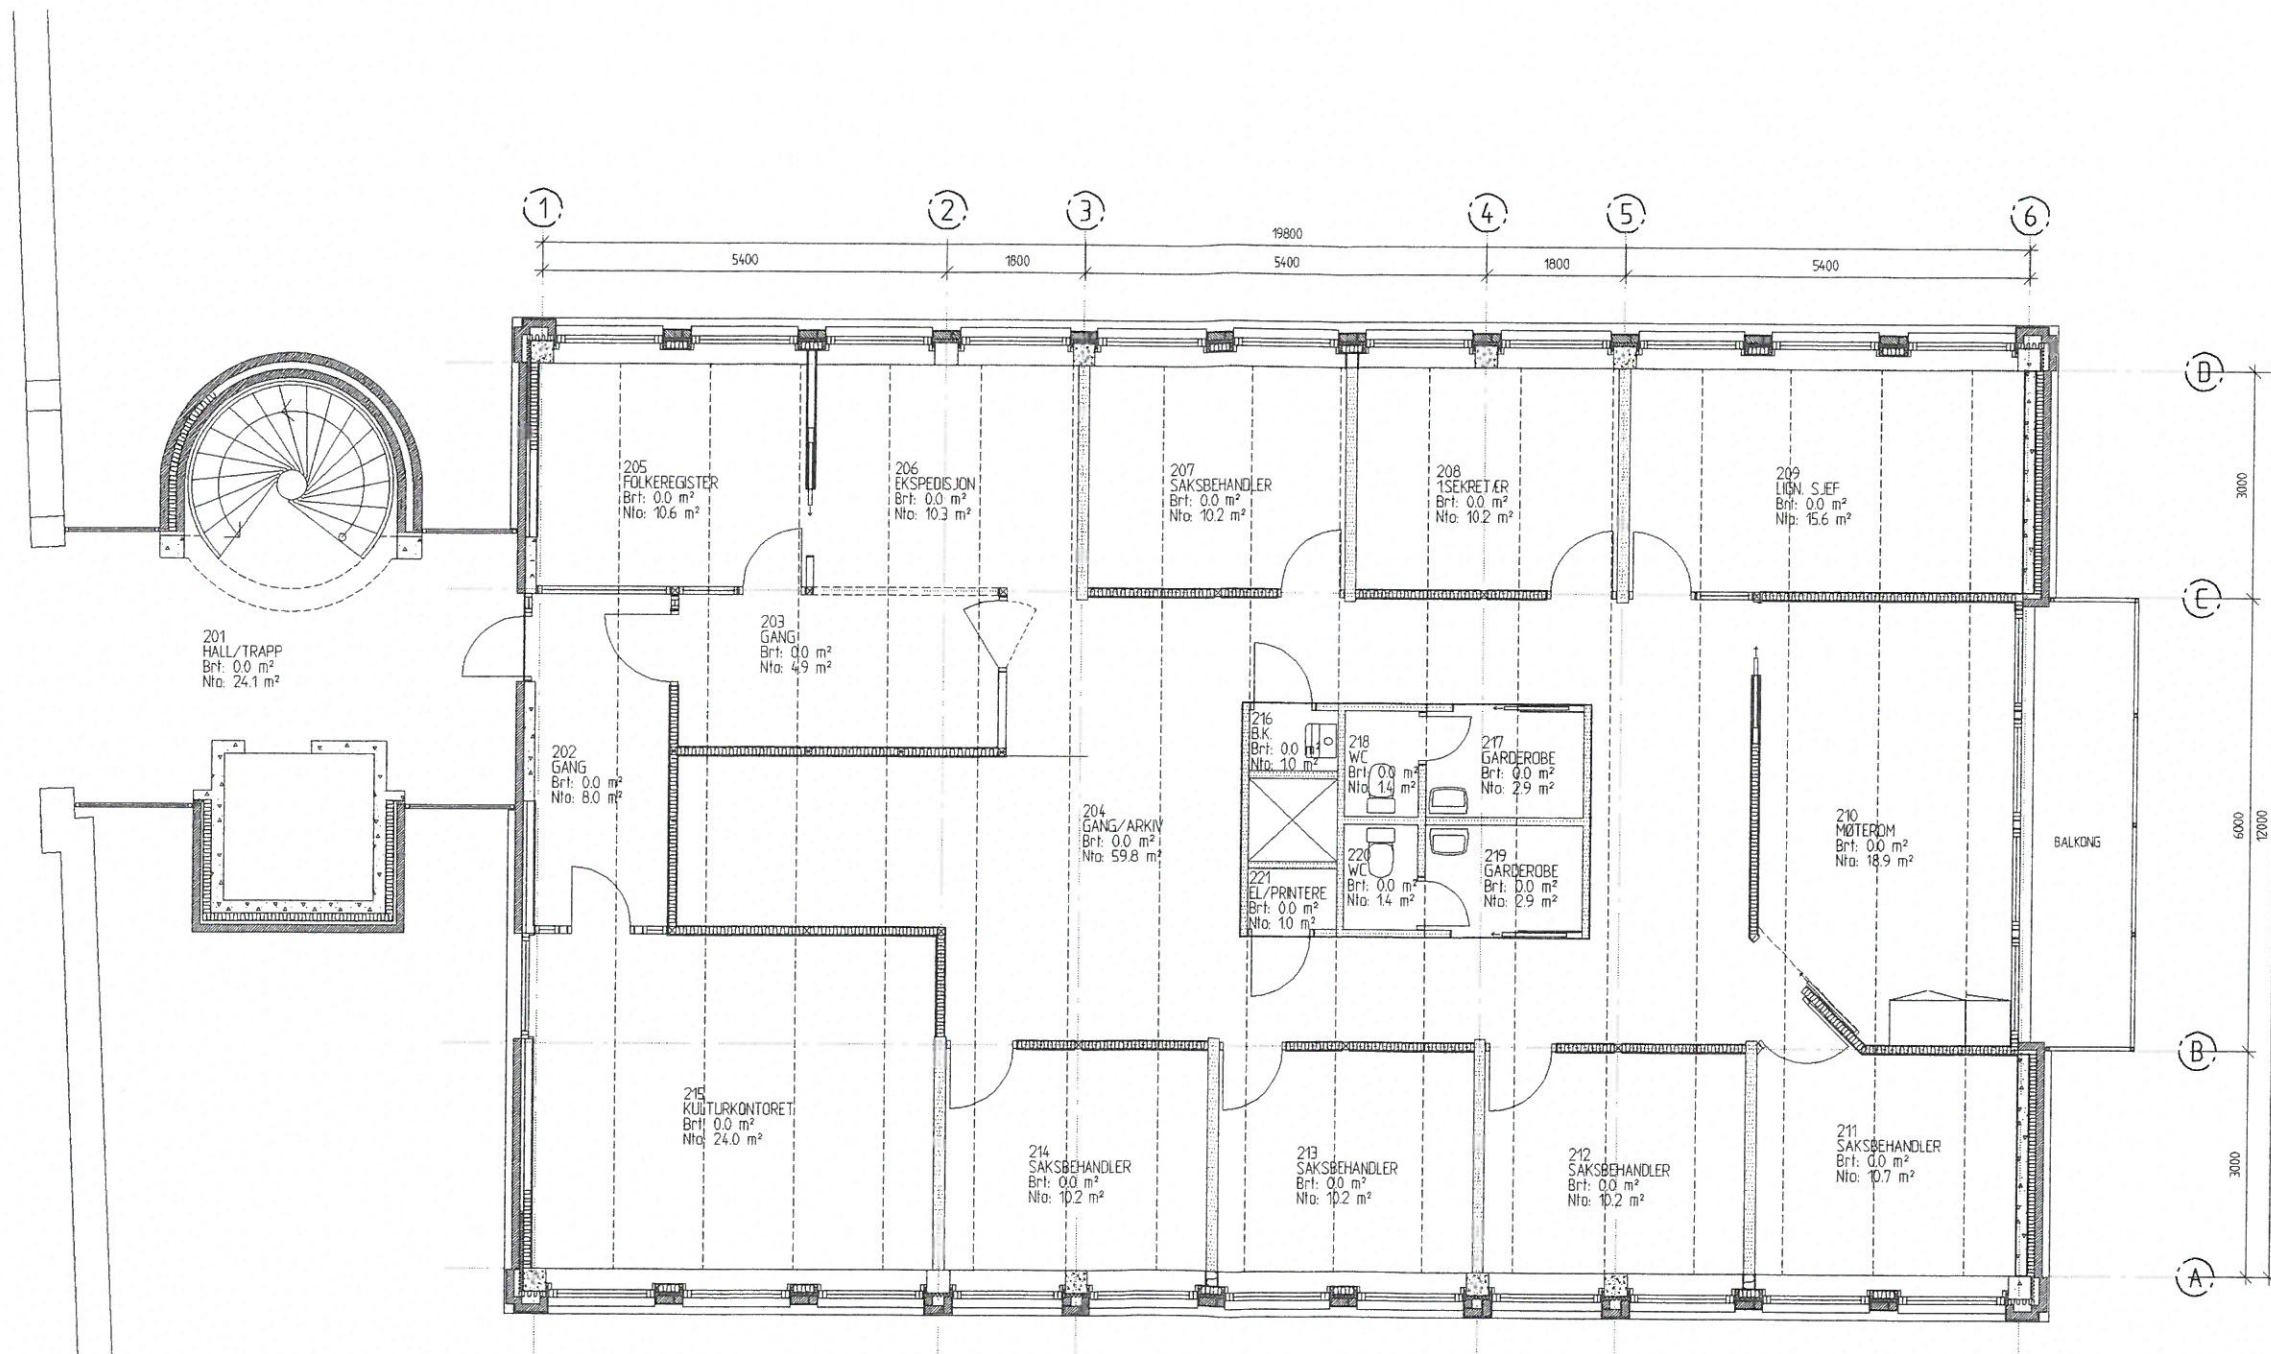

ST	06.06.97	BRUKSLAG	DAS
REVISJON	DATO	REVISJON	SEN
ÅSNES KOMMUNE TEKNISK ETAT KAFFEGATA 23 2270 FLISA TLF: 62 95 17 33 FAX: 62 95 18 45			
Sjøberg & Stenberg arkitekter AS Postboks 811 slaida 2200 Kongsvinger Tlf. 628 17620 fax 628 14767			
Planen	Prosjekt	Konstr./Tegnet	Godkjent
A-300	97-375	DAS	4.50
ÅSNES RÅDHUS PLAN 2 ETASJE 1-100			
PAG	TEGN. NR.	REV. NR.	REVISJON
A	300	1	
OPPTEGNING			