


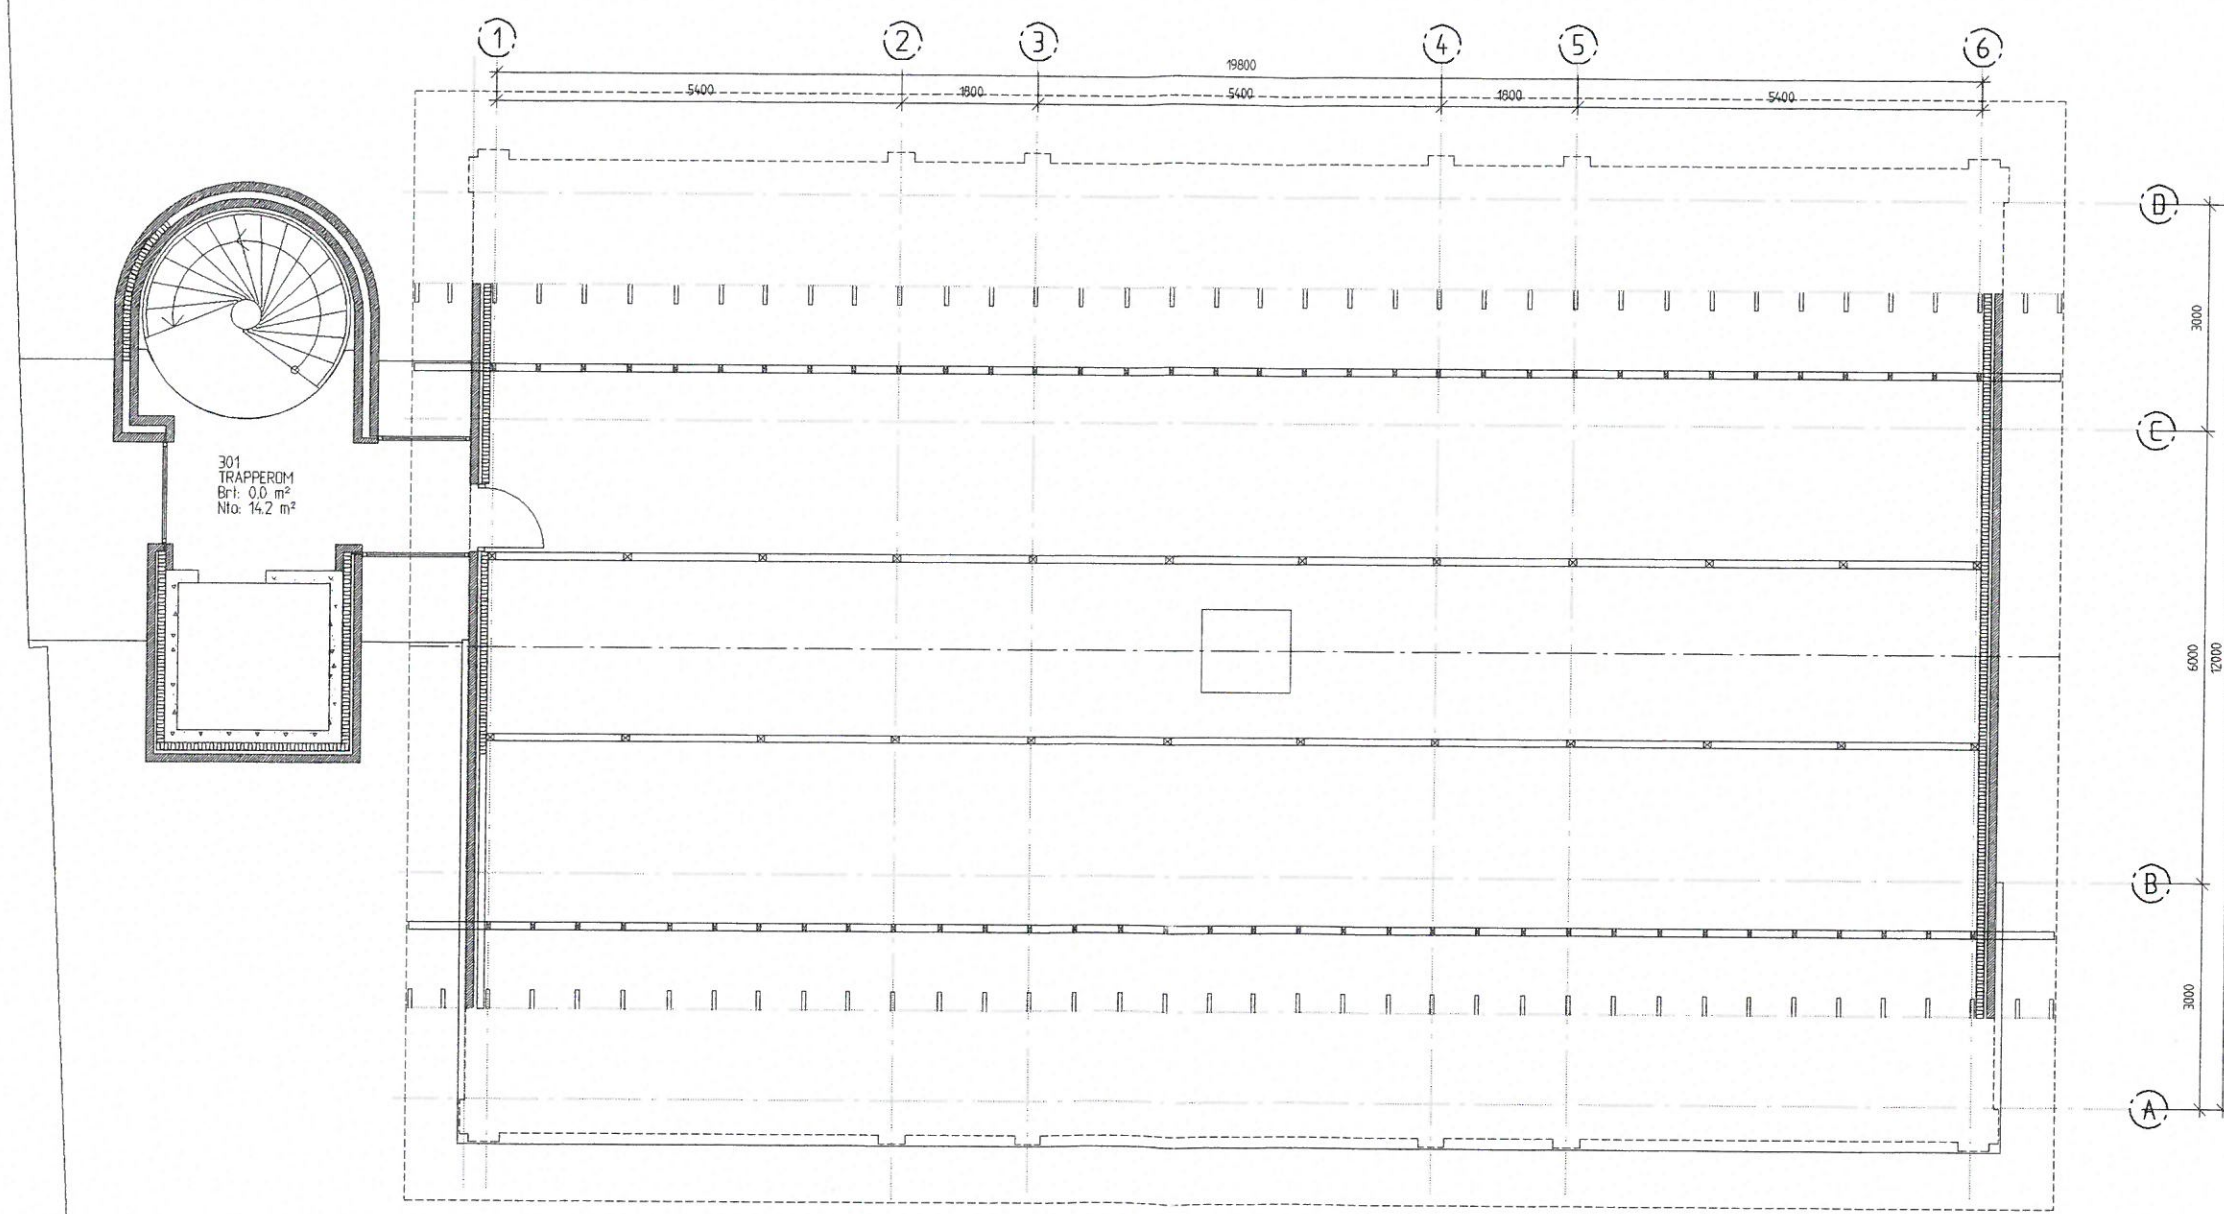

TILBYGG

ST	SKUPP	BRUKS	DEL
REVIS	DATA	REVIS	DEL

ÅSNES KOMMUNE TEKNISK ETAT. KAFFEGATA 23 2270 FLÅ TLF: 82 95 17 33 FAX: 82 95 15 45	
Sjøberg & Stenberg arkitekter AS Postboks 611 etasje 2200 Kongsvinger Tlf. 628 17620 fax 628 14767	

Planen	Prosjekt	Konstr./Tegnet	Skrevet	Målestokk
A-400	97-375	DAS		1:50

ÅSNES RÅDHUS 1-100
PLAN LOFTETASJE

FAS	TEGN	REV. NO.	REVISJON
A	400	1	

OPPTEGNING