


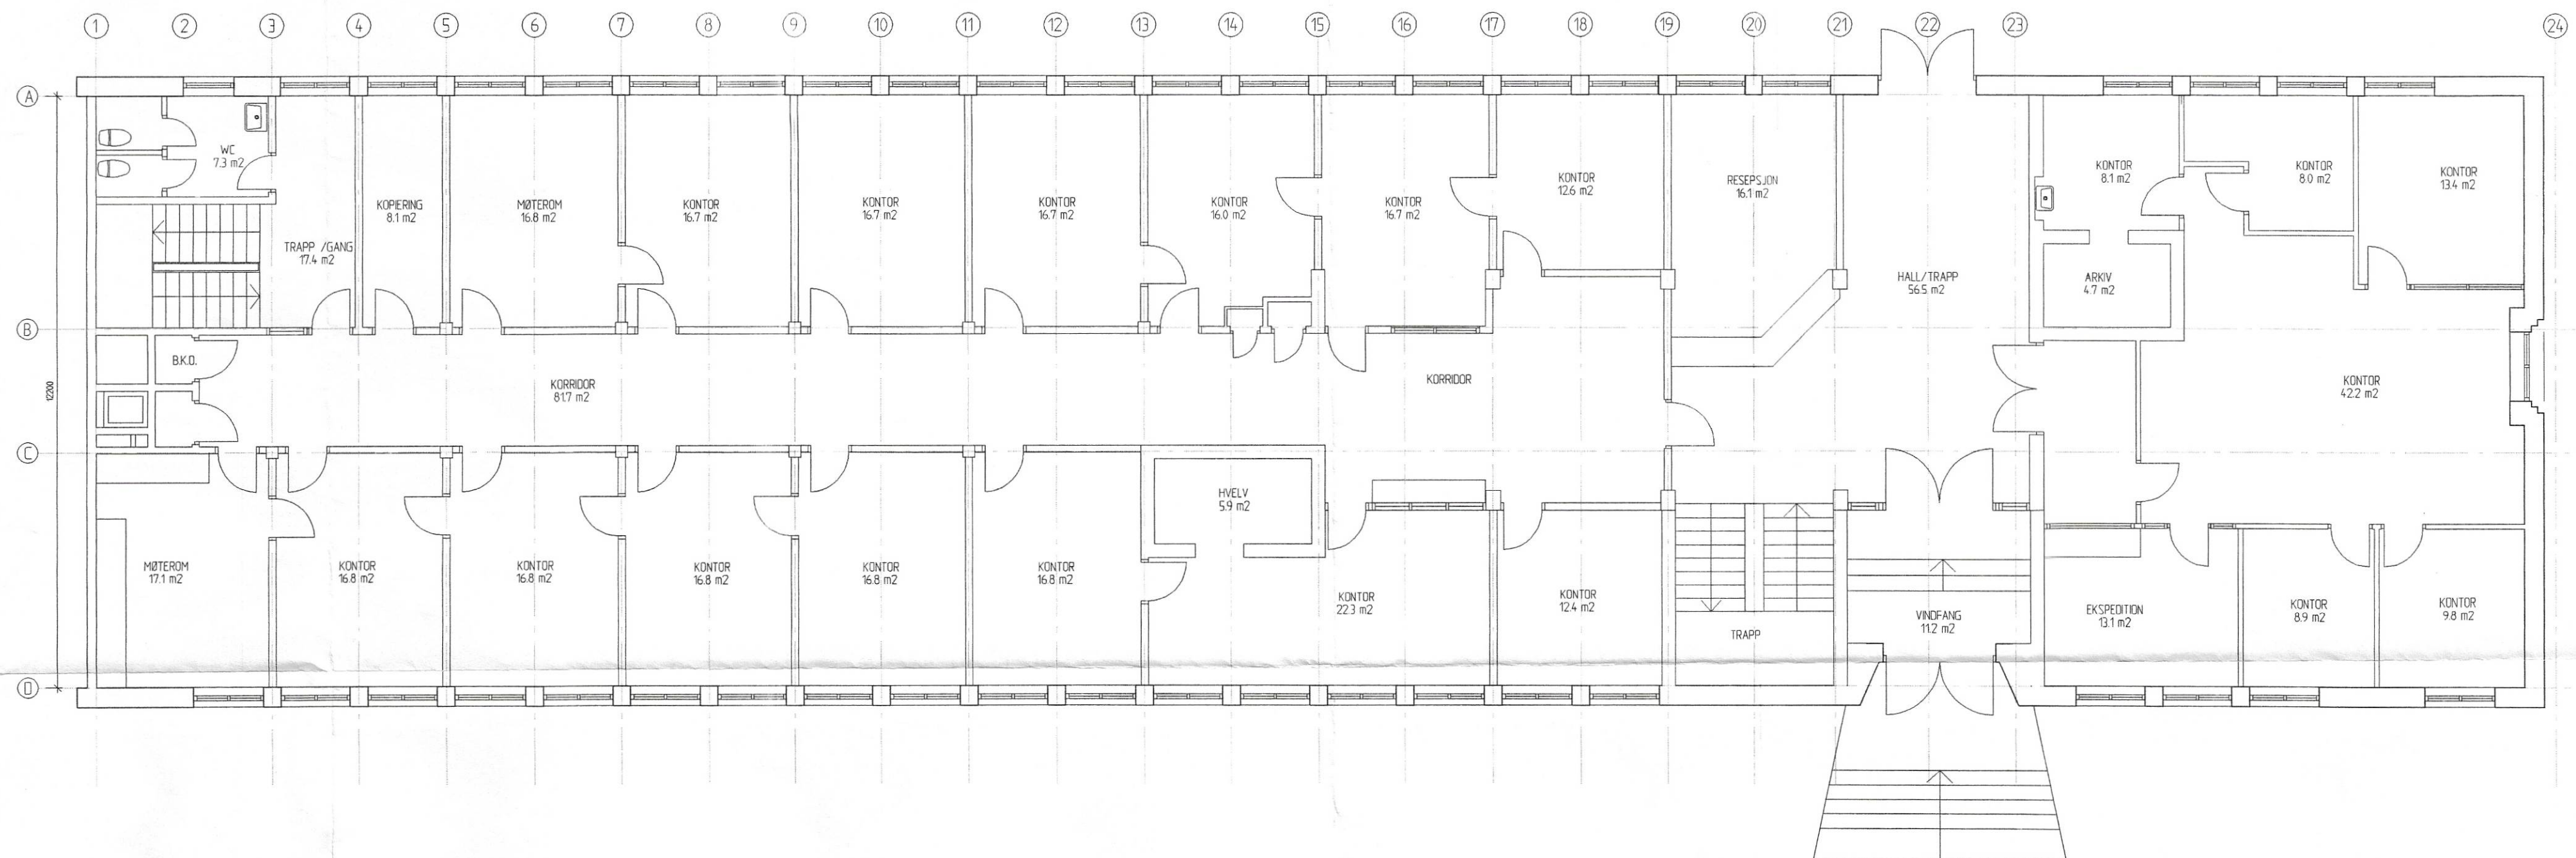

A	Sjöberg & Stenberg arkitekter AS Postboks 611 St. skd. 2201 Kongsvinger Tlf. 628 17520 fax 628 14767				ÅSNES RÅDHUS KONTORFLØY PLAN 1. ETASJE	
Filnavn A0-2-200	Prosj.nr. LG	Konstr./Tegnet LG	Dato 31.03.99	Målestokk 1:100	OPPMÅLING	