


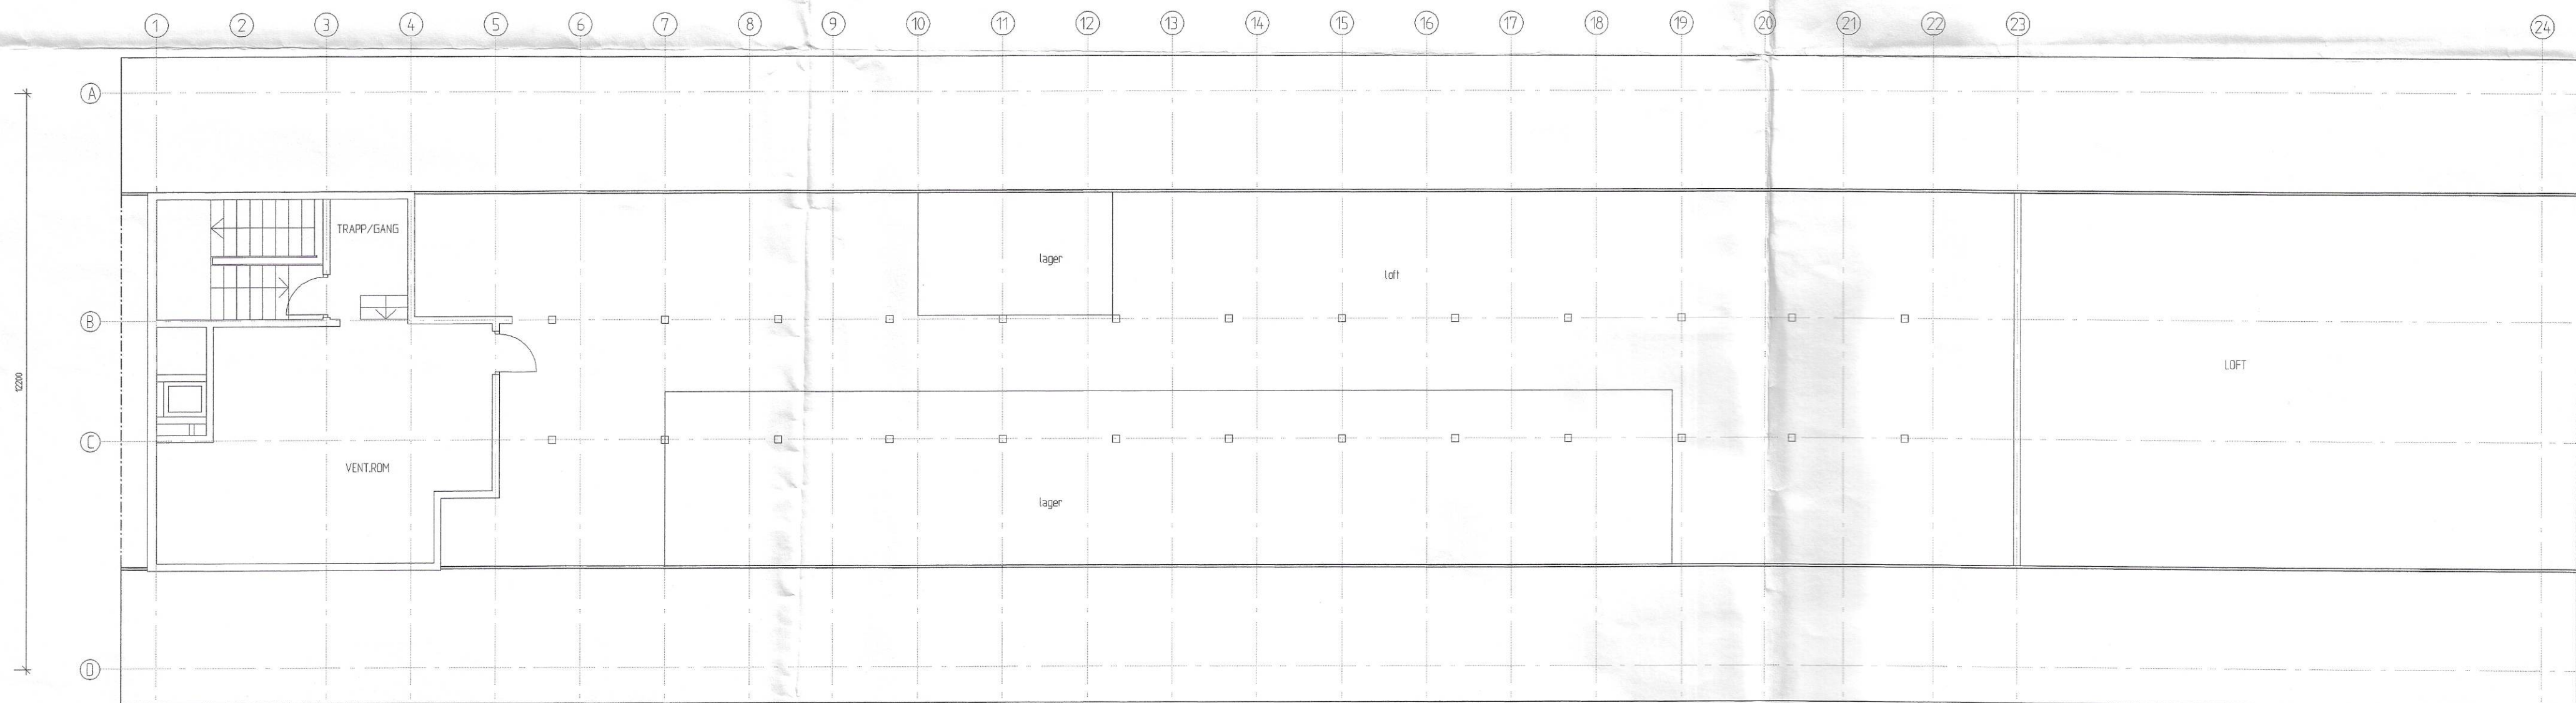

A	Sjöberg & Stenberg arkitekter AS Postboks 611 St. side 2201 Kongsvinger Tlf. 628 17520 fax 628 14767				ÅSNES RÅDHUS KONTORFLØY PLAN LOFTET ASJE	
	Flisavn A0-2-400	Prosj.nr. LG	konstr./Tegnet 31.03.99	Data 1:100	Målestokk OPPMÅLING	