


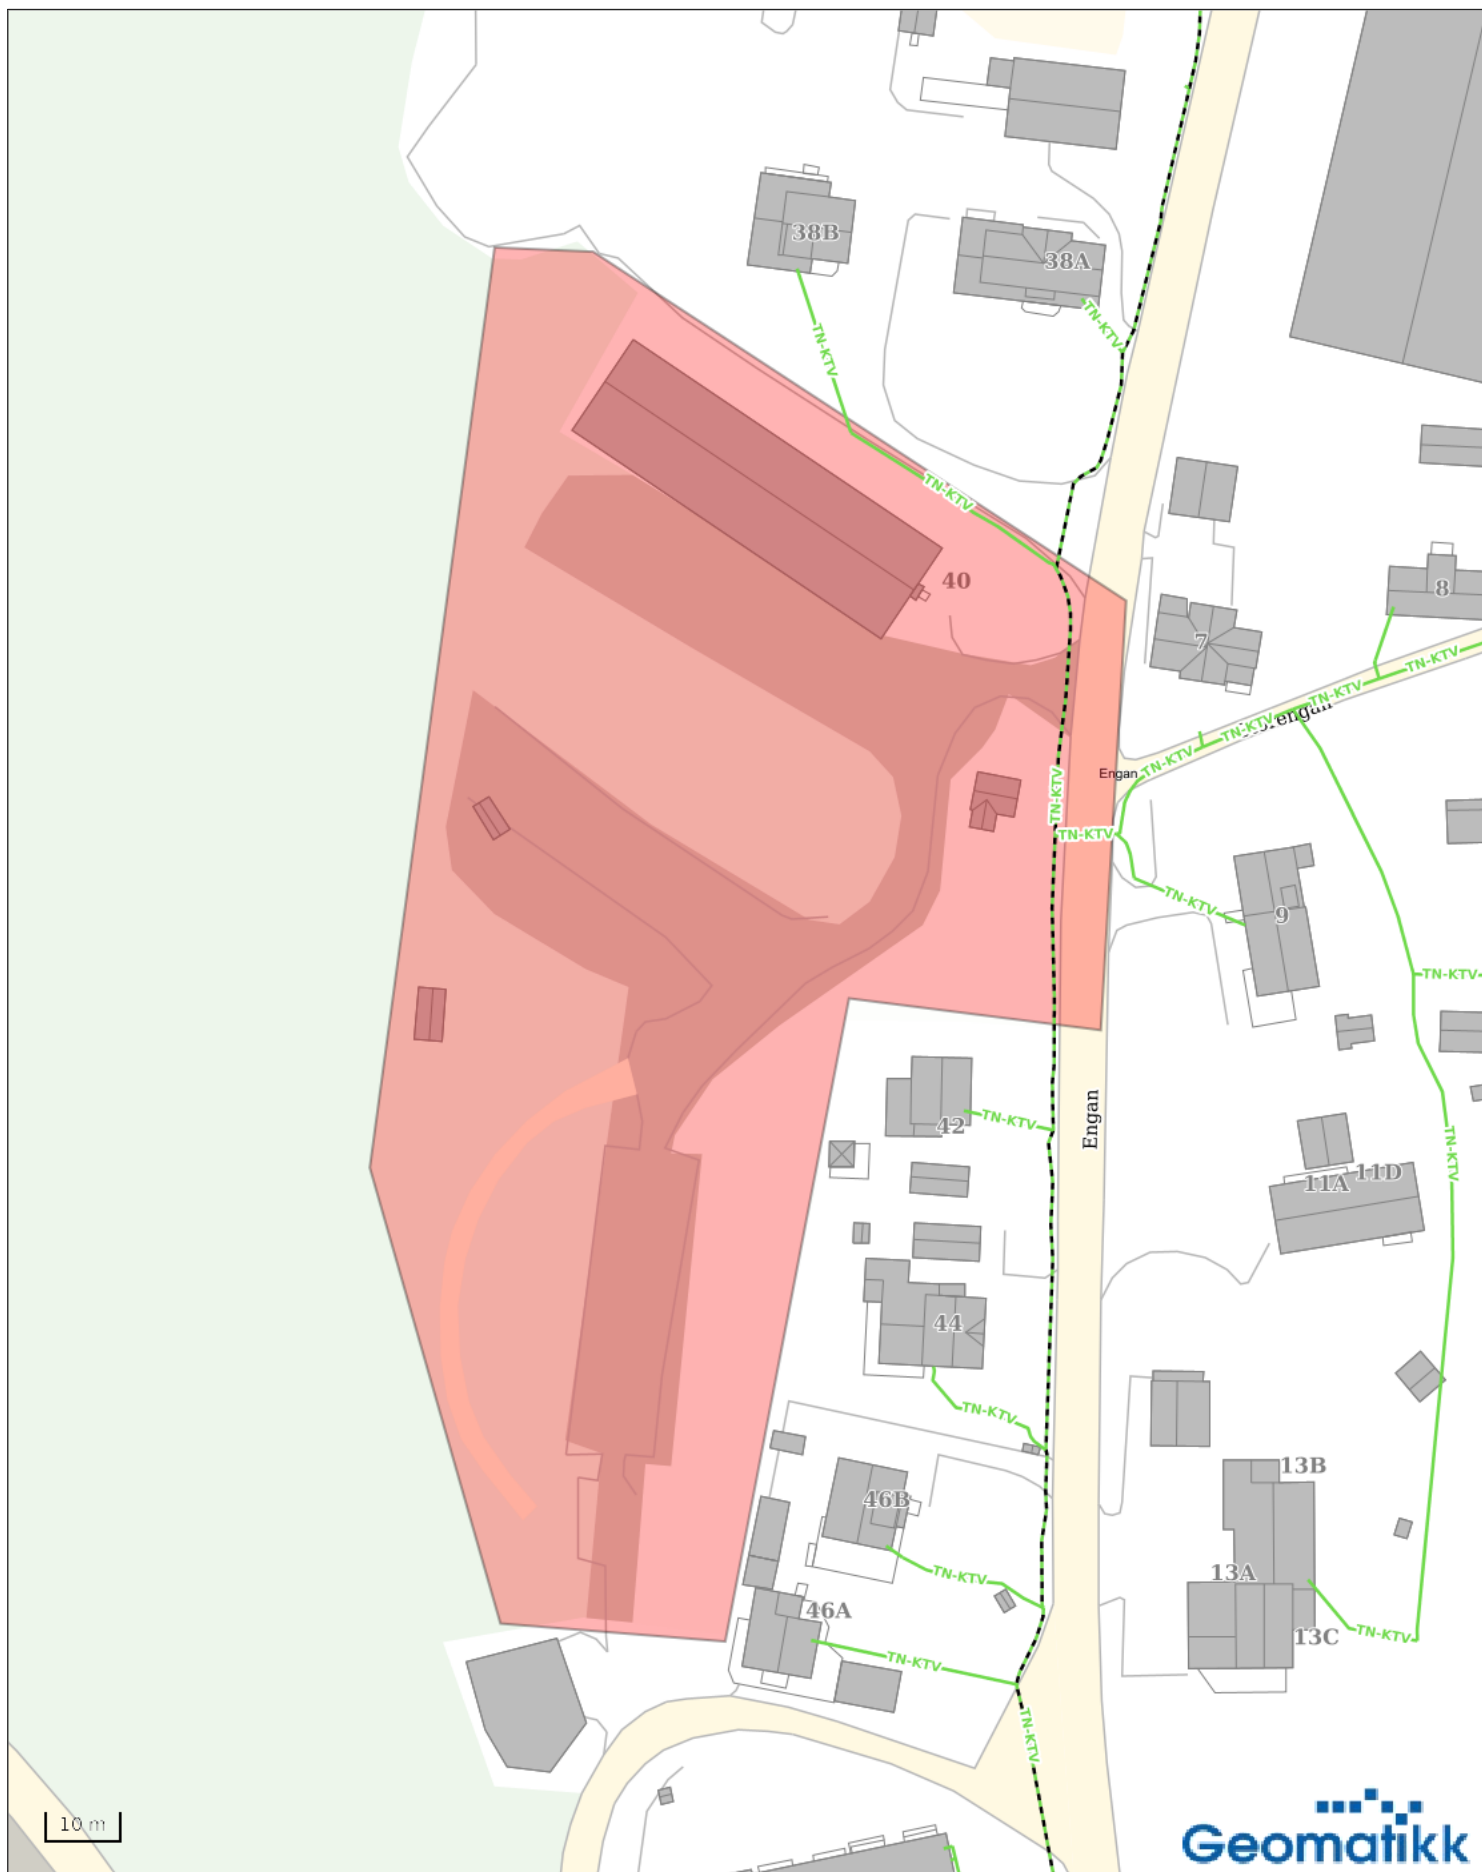


TELENOR NORGE KABEL-TV

Kartutsnittet er kun til orientering og må ikke overleveres til andre uten netteiers samtykke. Du må IKKE gjøre arbeider i grunnen med utgangspunkt i kartet. Skal det graves, må Kabelpåvisning bestilles hos Geomatikk tlf: 09146. Ledningsdata presentert på kartutsnittet, slik som traseers fysiske beliggenhet kan avvike. Daglig ajourhold i nettet forekommer.

Ordrenr: 6142995
Dato: 07.06.2022

Målestokk, ca 1:1000
Bruk skala nederst på kartet. Underlag i A4



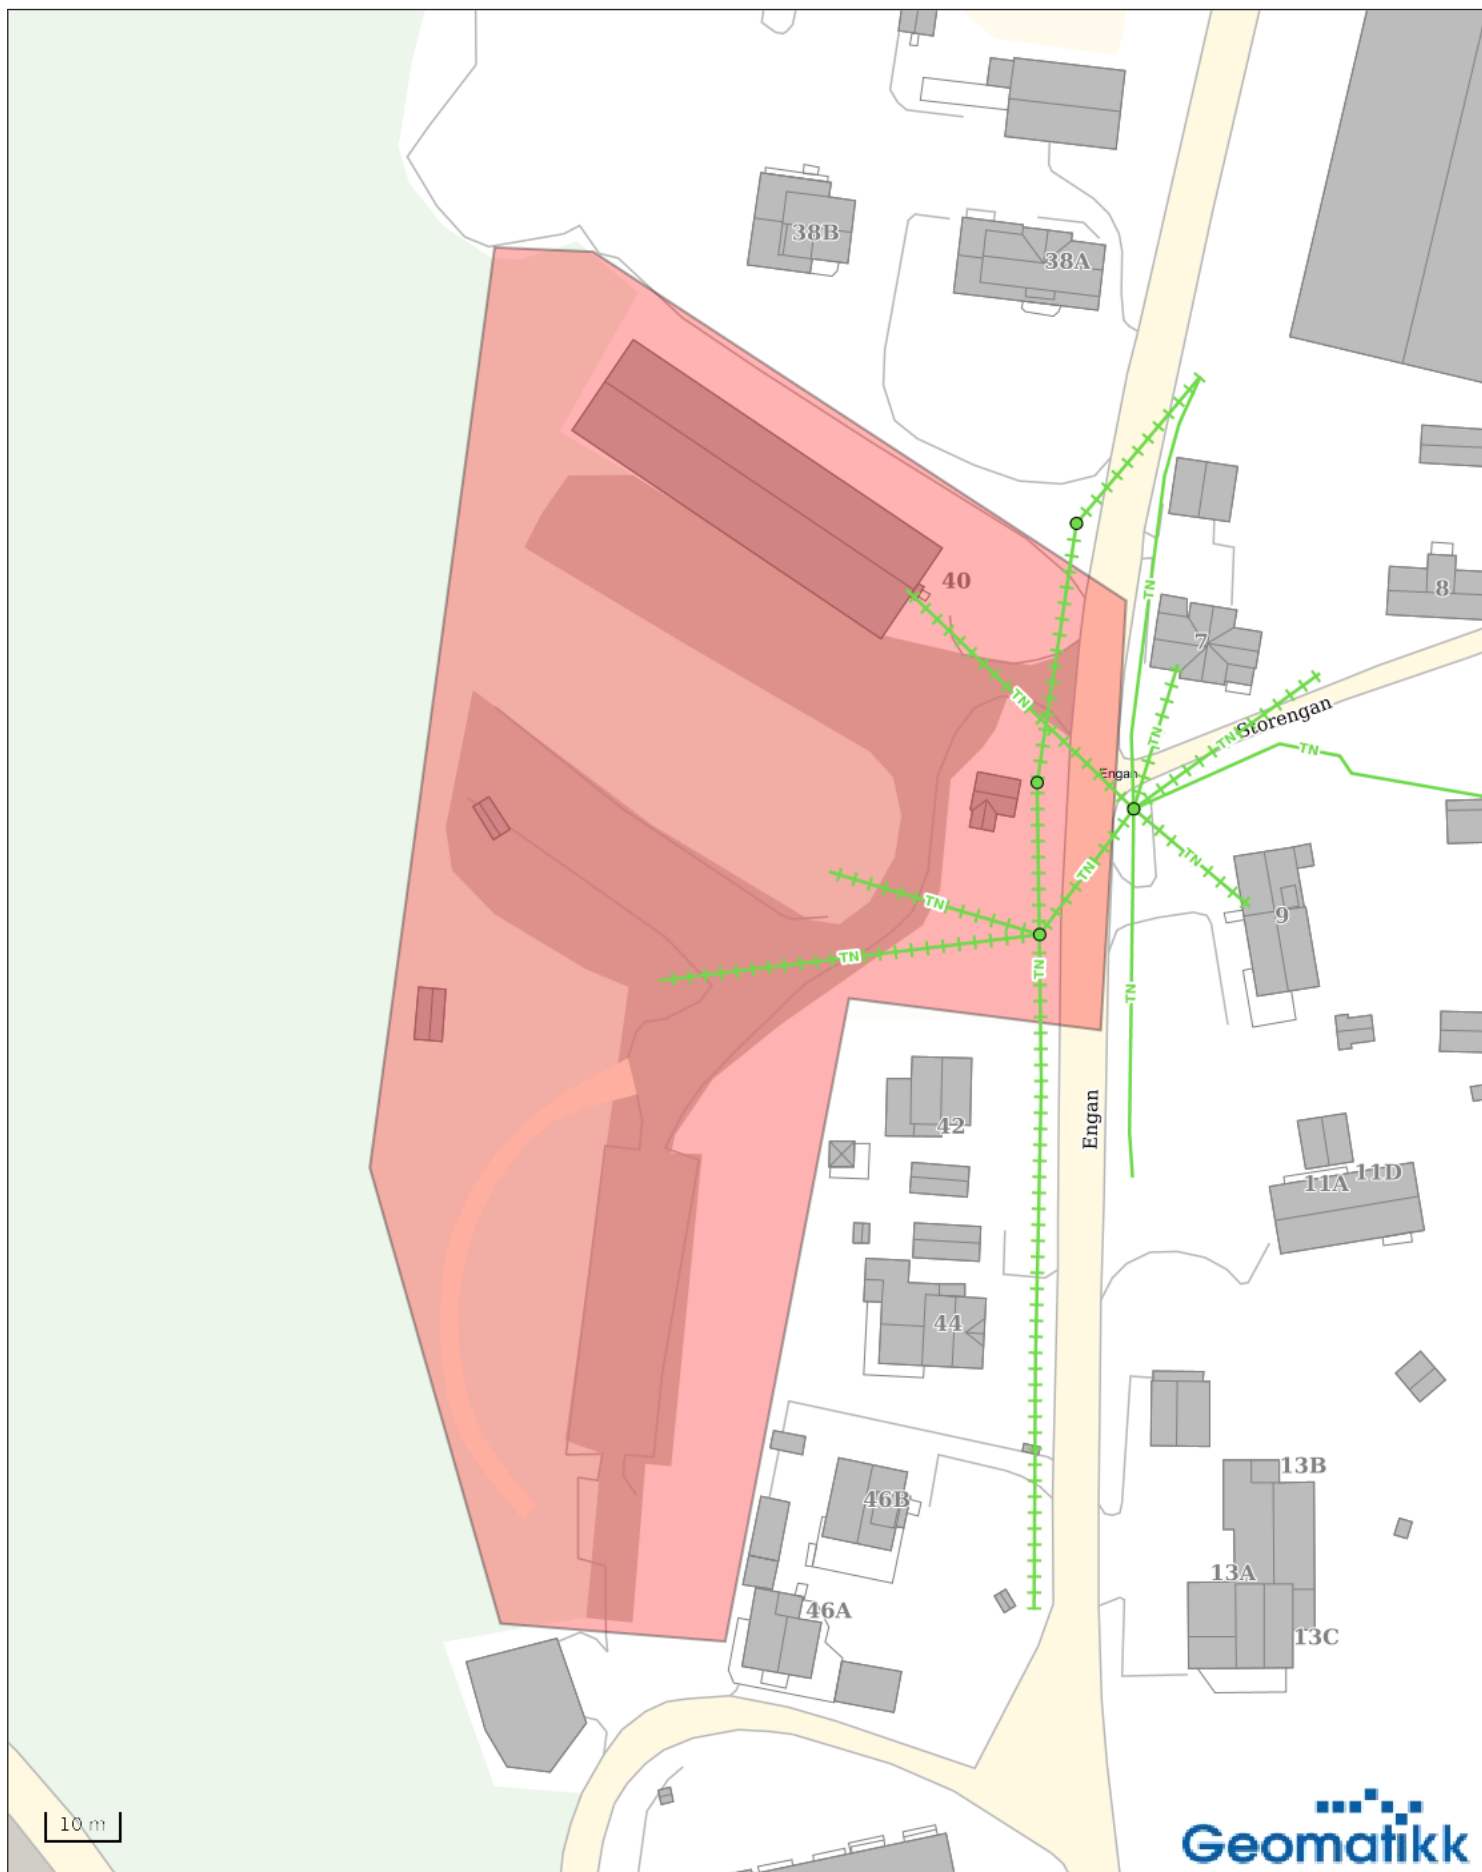


TELENOR NORGE

Kartutsnittet er kun til orientering og må ikke overleveres til andre uten netteiers samtykke. Du må IKKE gjøre arbeider i grunnen med utgangspunkt i kartet. Skal det graves, må Kabelpåvisning bestilles hos Geomatikk tlf: 09146.
Ledningsdata presentert på kartutsnittet, slik som traseers fysiske beliggenhet kan avvike. Daglig ajourhold i nettet forekommer.

Ordrenr: 6142995
Dato: 07.06.2022

Målestokk, ca 1:1000
Bruk skala nederst på kartet. Underlag i A4



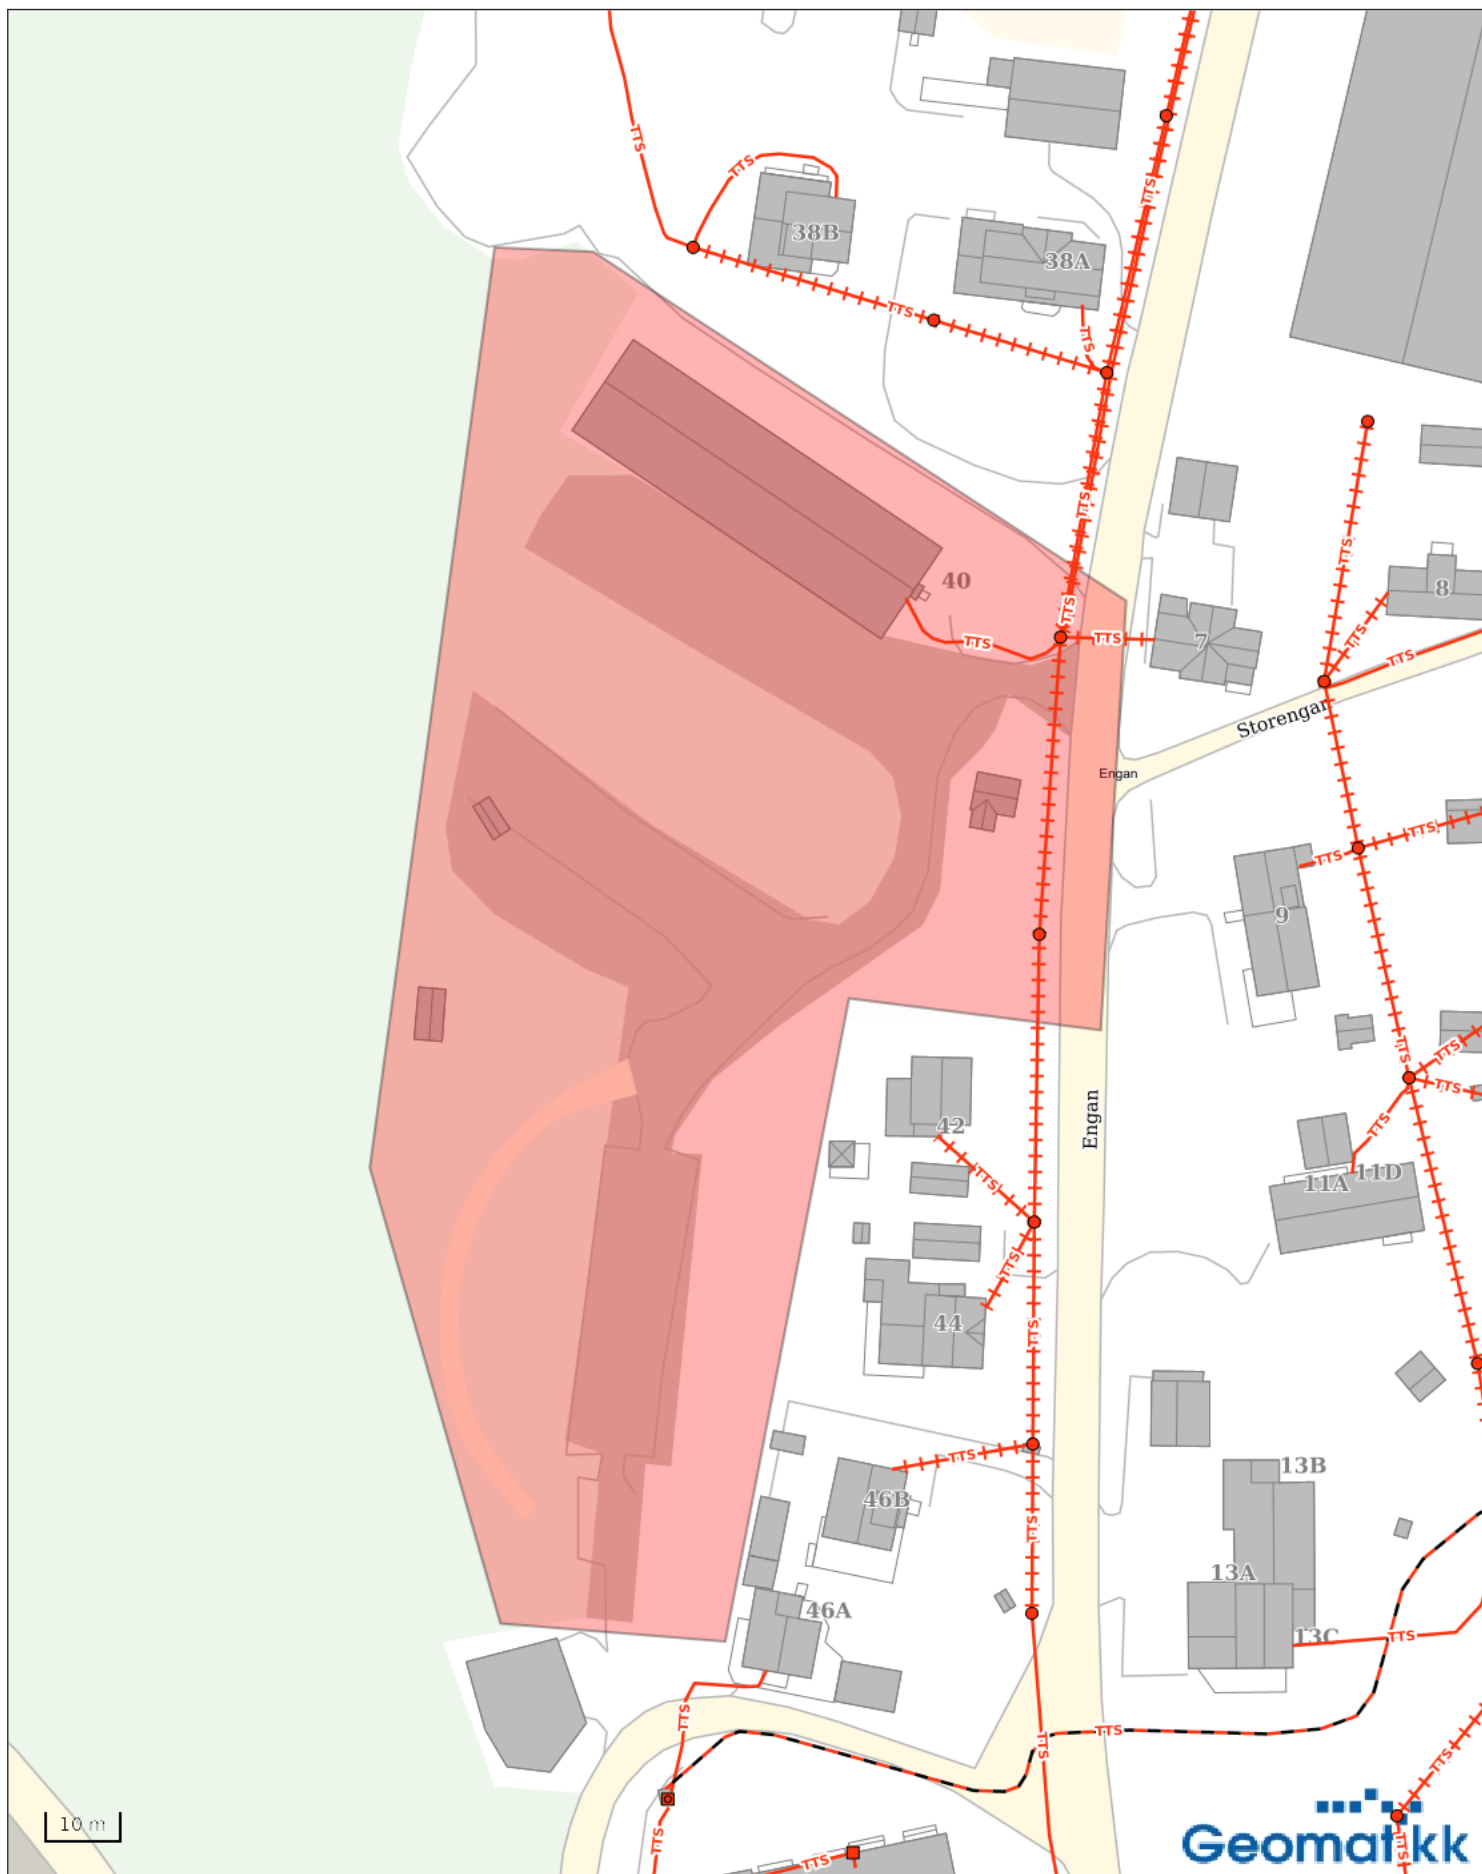

TENSIO TS AS

Kartutsnittet er kun til orientering og må ikke overleveres til andre uten netteiers samtykke. Du må IKKE gjøre arbeider i grunnen med utgangspunkt i kartet. Skal det graves, må Kabelpåvisning bestilles hos Geomatikk tlf: 09146. Ledningsdata presentert på kartutsnittet, slik som traseers fysiske beliggenhet kan avvike. Daglig ajourhold i nettet forekommer.

Ordrenr: 6142995
Dato: 07.06.2022

Målestokk, ca 1:1000
Bruk skala nederst på kartet. Underlag i A4



Utsnitt fra Telenor kart, liggende:



Utsnitt fra Telenorkart stående:



Tegnforklaring Telenor kart:



Traseens nøyaktighet angis med punkter:

	Runde noder: Nøyaktighet +/- 15 cm
	Trekant noder: Nøyaktighet +/- 60 cm
	Firkant noder: Nøyaktighet +/- 200 cm
	Stjerne noder: Nøyaktighet dårligere enn 200 cm
	Spørsmålstegn noder: Ukjent kvalitet

Farge på traseen angir:

	Grønn trase: Jordtrase
	Mørk blå trase: Rør i jordtrase
	Lys blå trase: Lufttrase
	Gul trase: Innvendig trase i bygg

PDF-tegnforklaring Hafslund

 Innforingsstasjon  Hovedstasjon  Koblingsstasjon  Nettstasjon  Fordelingsskap  --- Ukjent trase  -- Groft  -- Kulvert  - Luft  HSKabel  RNKabel  SNKabel  · HSLinje  · RNLinje  · SNLinje  LSkabel  Ukjentkabel  · LSLinje  Gatelyskabel  · GatelysLinje  KobberKabel  Annen Kabel  FiberKabel  Fiberlinje  Kobberlinje	 Gatelysskap  Tennpunktskap  SignalSkap  -- KumOmriiss  Spesialopplysninger  Krysskobling  MaalepunktOljeGas:  Tankanlegg  Aktive Prosjekt Avsluttet
---	--

Objekttype – Trasé

	Trekkekanal/Trekkekrør
	Traseseksjon/LednTraseseksjon
	TeleFibertrase
	TeleVanligTrase
	Coaxkabel
	Jordkabel Høysp. – over 22kV
	Luftledning Høysp. – over 22kV
	Jordkabel Høysp. – under 22 kV
	Luftledning Høysp. – under 22 kV
	Jordkabel lavspent
	Luftledning lavspent
	AvløpFelles
	Drensledning
	Overvannsledning
	Spillvannsledning
	Vannledning
	Signalkabel
	Fjernvarmeledning
	Gassrørledning

Status – Trasé

	I bruk (linje)
	Planlagt (linje)
	Ikke i bruk (linje)

Objekttype – Punkt

	Kum/Trekkekum
	Fordelingsskap/Koplingsskap
	Nettstasjon/Kiosk
	Trasenode/Trasepunkt
	Grenpunkt
	Stolpe/Mast
	MastVeilys
	Skjøt
	Innmålt tre
	Polygonpunkt
	Ventil

Status - Punkt

	I bruk (punkt)
	Planlagt (punkt)
	Ikke i bruk (punkt)

Objekttype – Polygon

	Detektor
	Verneområder
	Flomvoll
	Forurensset grunn
	Gatevarme
	Kvikkleireområde
	Park
	Friluftsområde / Idrettsplass
	Vernet naturområde
	Sikkerhetssone
	Kulturminne
	Påvist område
	Arbeidsområde

SOSI / SHAPE-kodeforklaring

Telenor Norge	Øvrige netteiere	Hafslund
8000: Kabeltrase 8005: Trekkekanal/rør i kabeltrase 8351: Teletrase jord 8361: Teletrase luft 8604: Mast/stolpe tele 8371: Telesjøkabel	Objtype: Objekttype Objectname: Objektnavn (navn eller id nummer) Length: Lengde på trase/kabel Statusname: Status på kabler Sectorname: Fagområde Mediumname: Medium Meteringmethod: Målemetode Visibility: Synbarhet Accuracy: Nøyaktighet Info: Andre felt av interesse Statuscode: Tilsvarende statusname Sectorcode: Tilsvarende sectorname Mediumcode: Tilsvarende mediumname Ta kontakt ved ytterligere spørsmål.	Forklaring kommer frem i filnavnet som blir levert.