
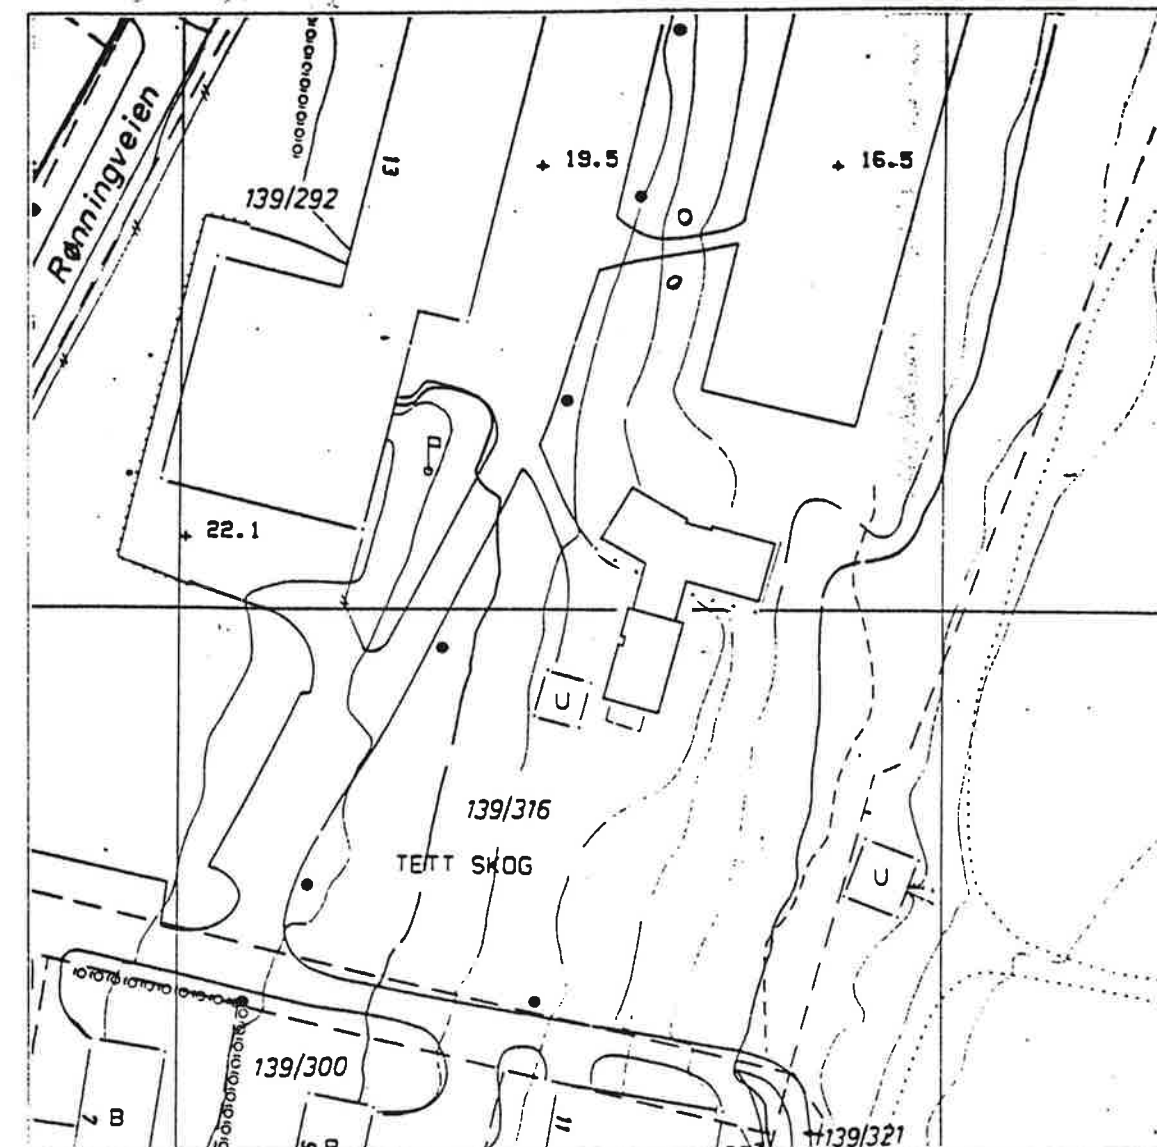
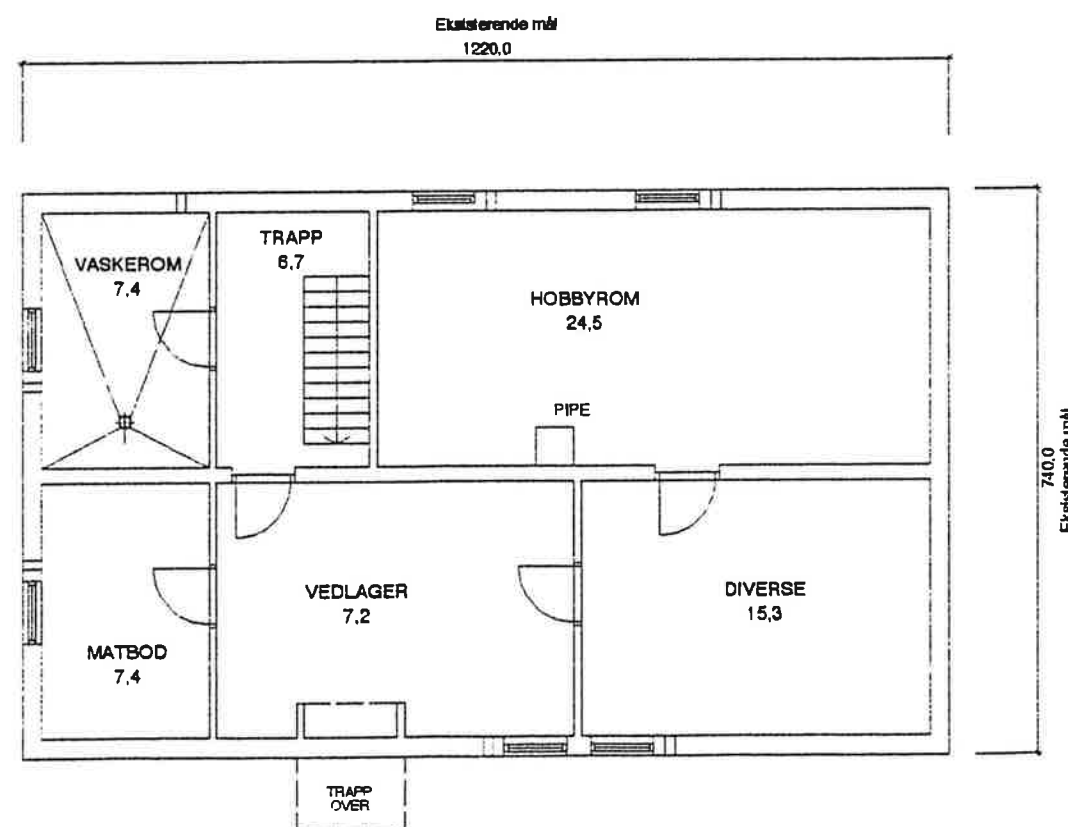


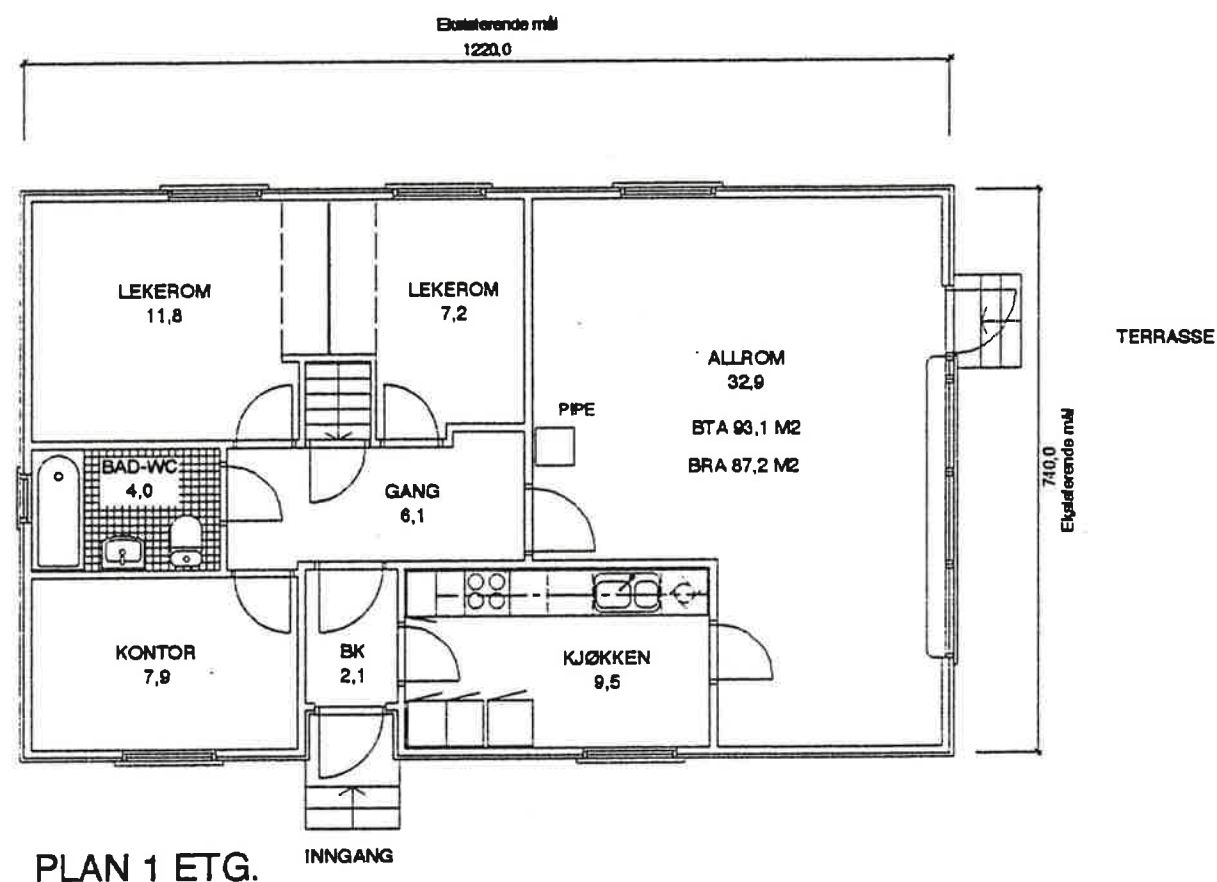

SITPLAN
MÅL = 1 : 1000

Godkjent av bygningsrådet
i Tønsberg på vilkår
25.3.94 sak 94/120.

TØNSBERG KOMMUNE	
KOMMUNALDIREKTØREN FOR	
MILJØVERN OG KOMMUNALTEKNIKK	
J.nr.	Saksb.
16 MAR 1994	
ARKIV	P
KODE	S
KASSASJON	IKKE OFF

ARKITEKT - BYGGEMELDING

P:NR: 93-21

Tønsberg kommune
SFO - 6 ÅRINGER
RINGSHAUG BARNESKOLE
SITPLAN - EKS. PLAN 1. ETG OG KJELLER

REVISJONER

MÅL : 1 : 100 / 1000
DATO. 04. 03. 94

T.NR.

01


BJØRN HAUGSTAD SIV. ARK. MNAL NPA P.B. 124 TORVET 5 3130 TEIE
TLF.: 033-23680 FAX: 033-23360

SFO - 6 ÅRINGER

BRA EKSIST BYGNING : 85,8 m²
BRA NYTT TILBYGG : 187,3 m²

BTA EKSIST BYGNING : 89,6 m²
BTA NYTT TILBYGG : 197,7 m²
BTA TOTALT : 287,3 m²

BTA BUNNPLATE : 197,7 M²

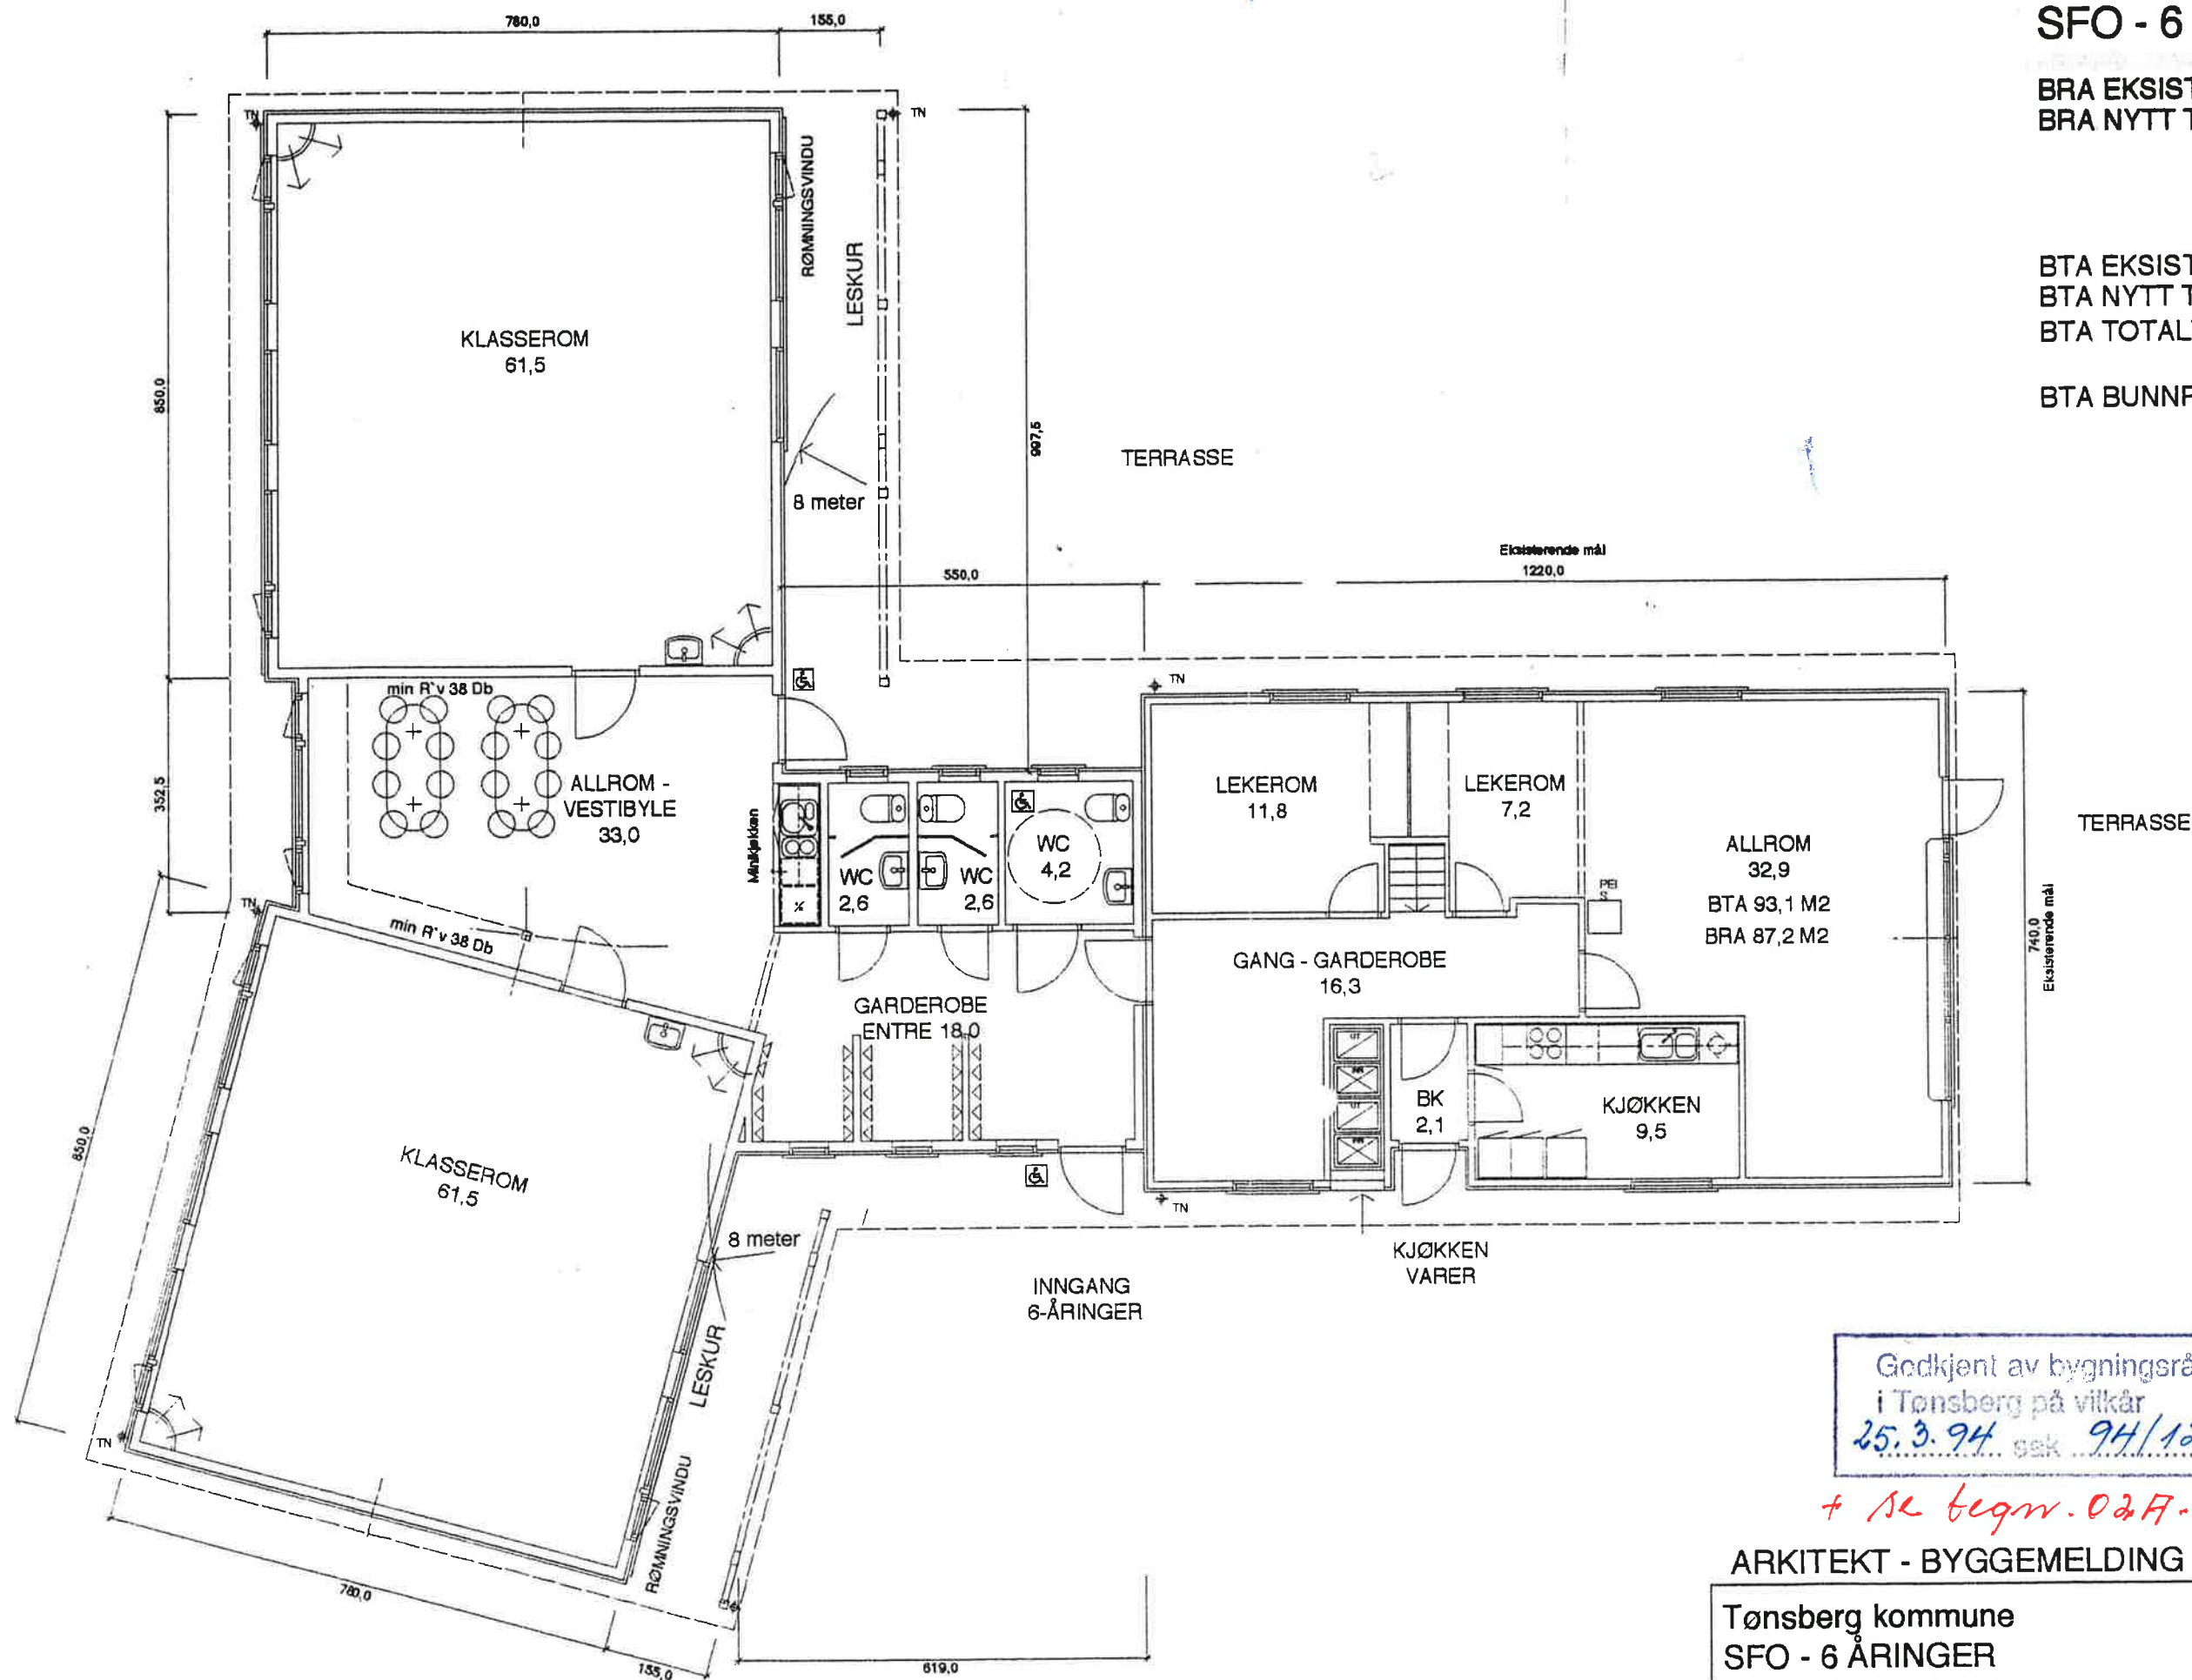

Godkjent av bygningsrådet
i Tønsberg på vilkår
25.3.94 sek 94/120.



+ se tegn. 02A-14.3.94.

ARKITEKT - BYGGEMELDING

P:NR: 93-21

Tønsberg kommune
SFO - 6 ÅRINGER
RINGS HAUG BARNESKOLE
PLAN

REVISJONER


MÅL. 1 : 100

DATO. 04. 03. 94

T.NR.

02

BJØRN HAUGSTAD SIV. ARK. MNAL NPA P.B. 124 TORVET 5 3130 TEIE
TLF.: 033-23680 FAX: 033-23360

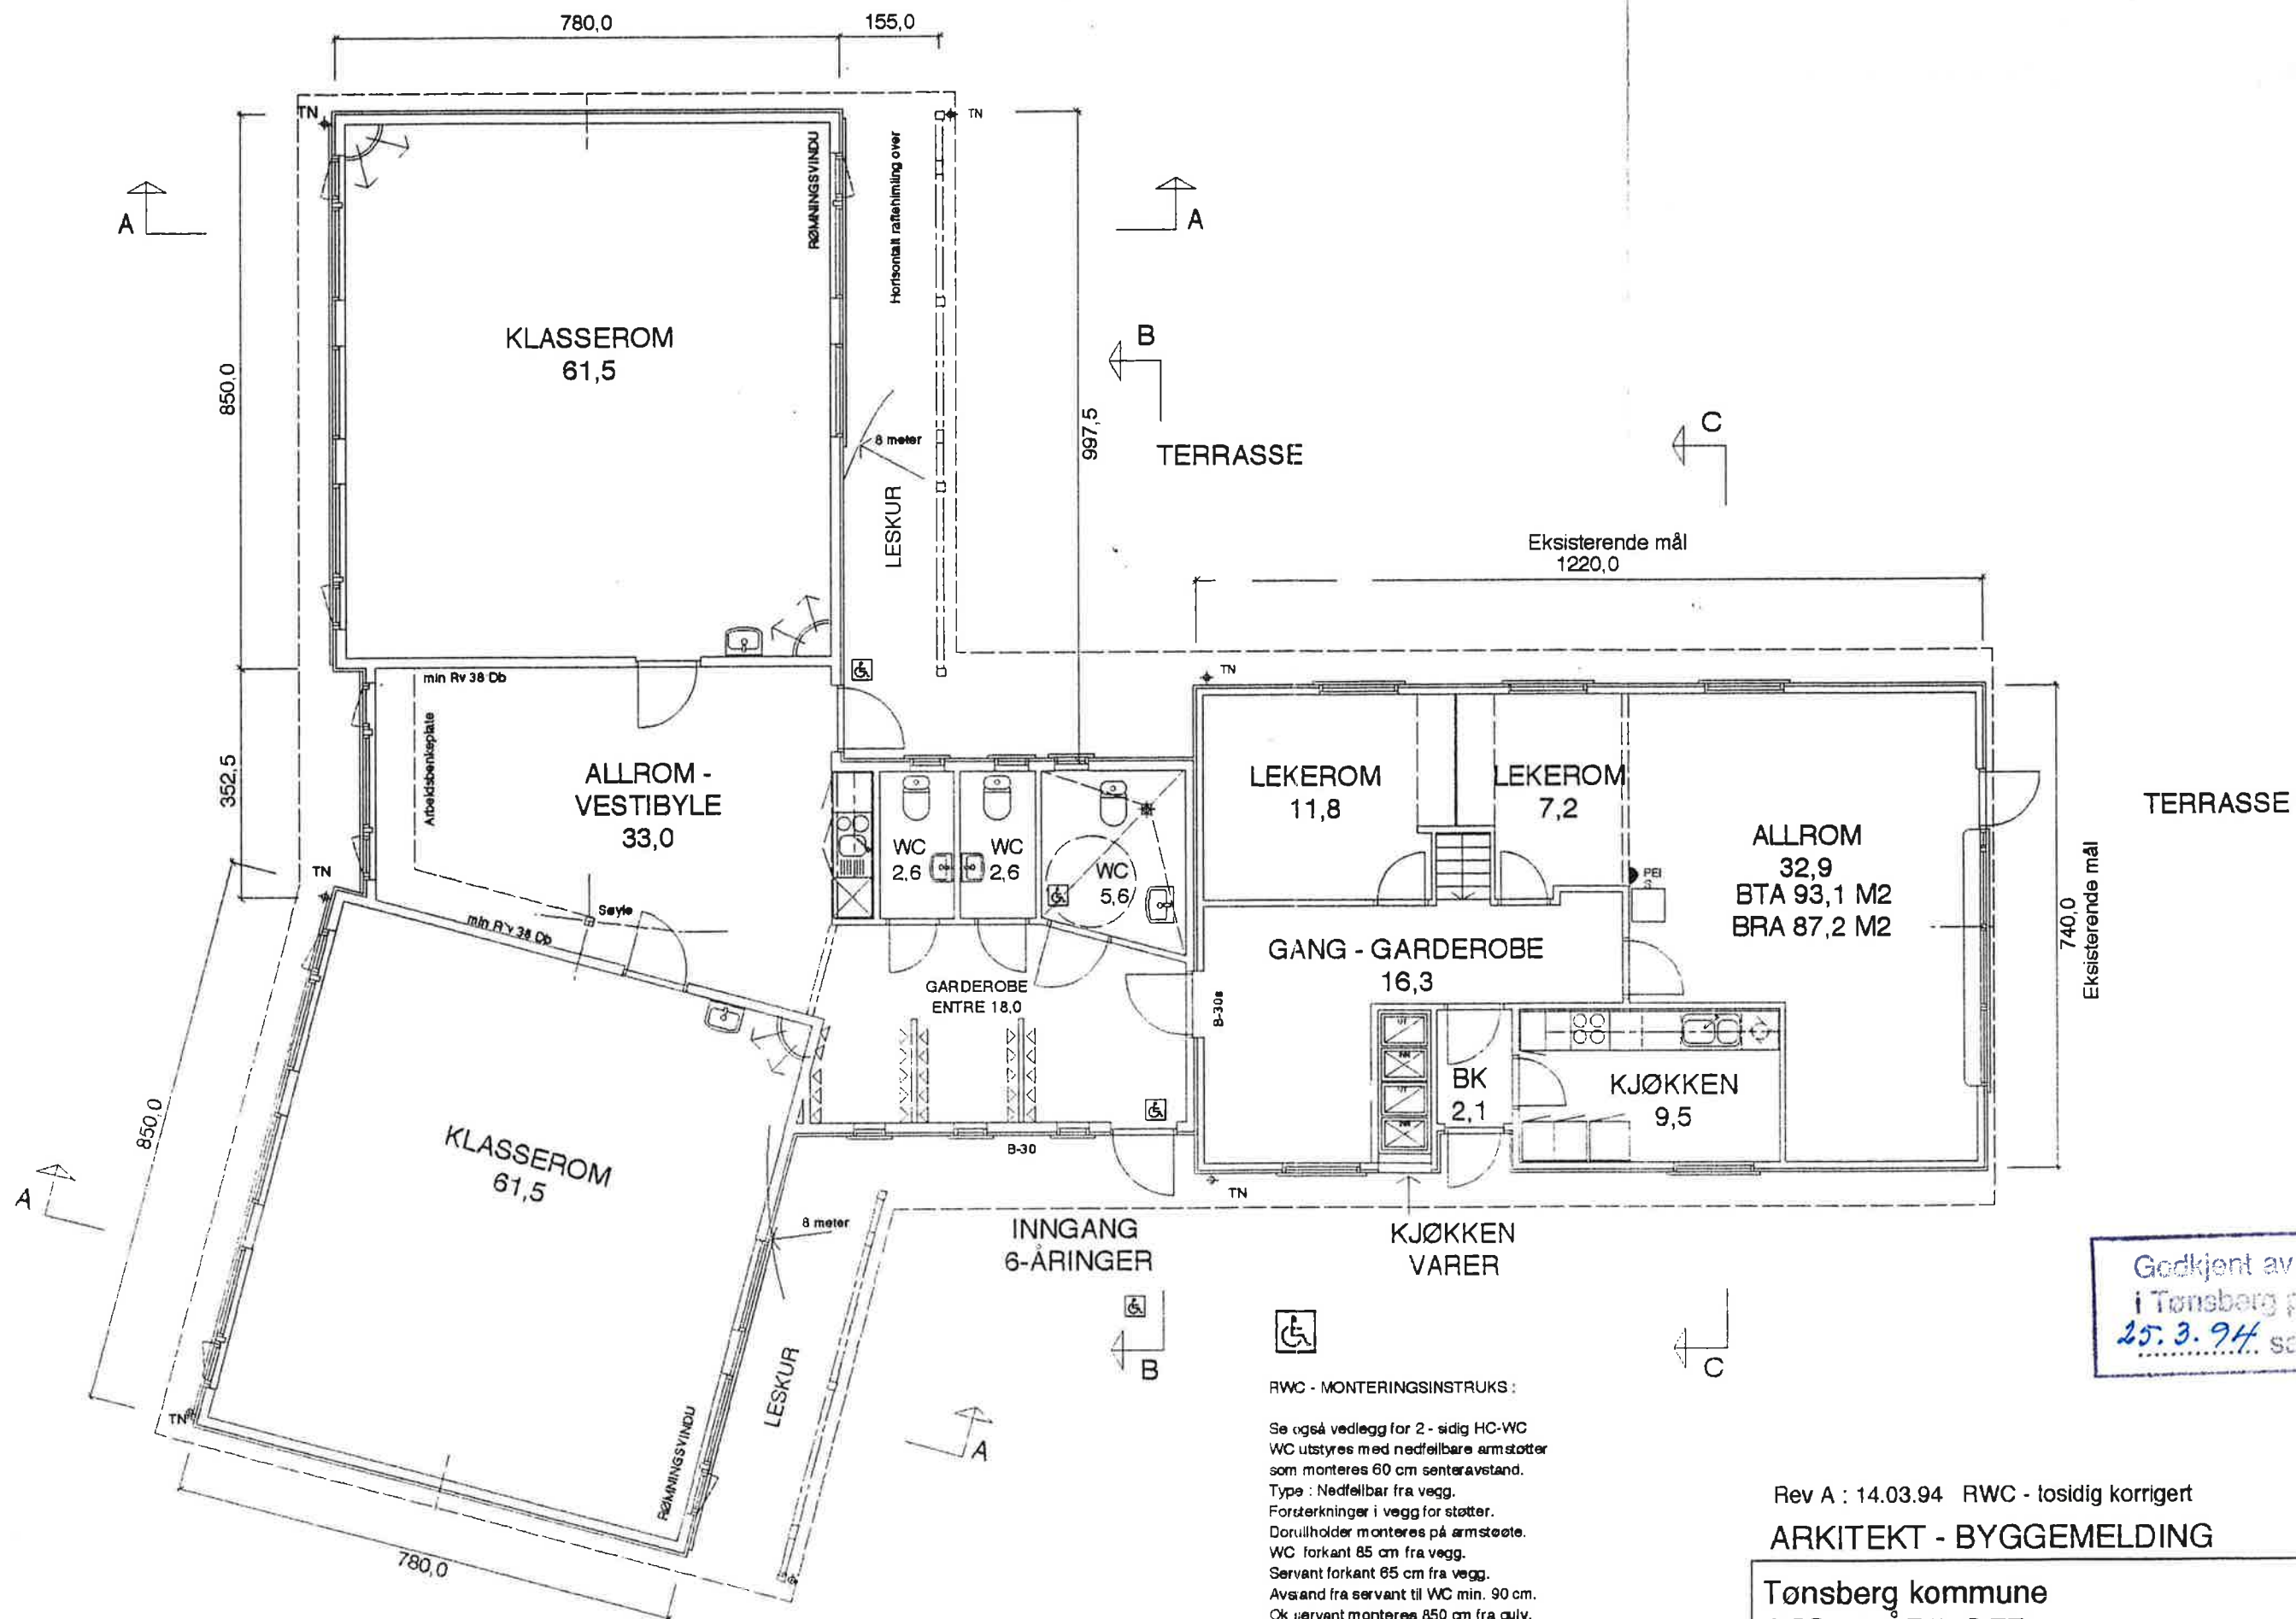

Godkjent av bygningsrådet
i Tønsberg på vilkår
25.3.94 sak 94/120..

RWC - MONTERINGSINSTRUKS:

Se også vedlegg for 2 - sidig HC-WC
WC utstyres med nedfellbare armstøtter
som monteres 60 cm senteravstand.
Type : Nedfellbar fra vegg.
Forsterkninger i vegg for støtter.
Dorullholder monteres på armstøtte.
WC forkant 85 cm fra vegg.
Servant forkant 85 cm fra vegg.
Avstand fra servant til WC min. 90 cm.
Ok uervant monteres 850 cm fra gulv.
Klaring fra gulv til uk servant skal være 70 cm.
Sepa og håndkleautomat skal nås fra rullestol.
Beslag for dør : Lukkehåndtak monteres på innside dør.
Max 20 N trekkraft. Uk. 70 cm - skritt.
Spørkeplater i rustfritt stål monteres på
begge sider (H = 25 cm)
Dør merkes tydelig med rullestolsymbol.

Rev A : 14.03.94 RWC - tosidig korrigert
ARKITEKT - BYGGEMELDING

Tønsberg kommune
SFO - 6 ÅRINGER
RINGSHAUG BARNESKOLE
PLAN


BJØRN HAUGSTAD SIV. ARK. MNAL NPA P.B. 124 TORVET 5 3130 TEIE
TLF.: 033-23680 FAX: 033-23360

P:NR: 93-21


REVISJONER
A : 14.03.94

MÅL : 1 : 50
DATO. 04. 03. 94


T.NR.
02A

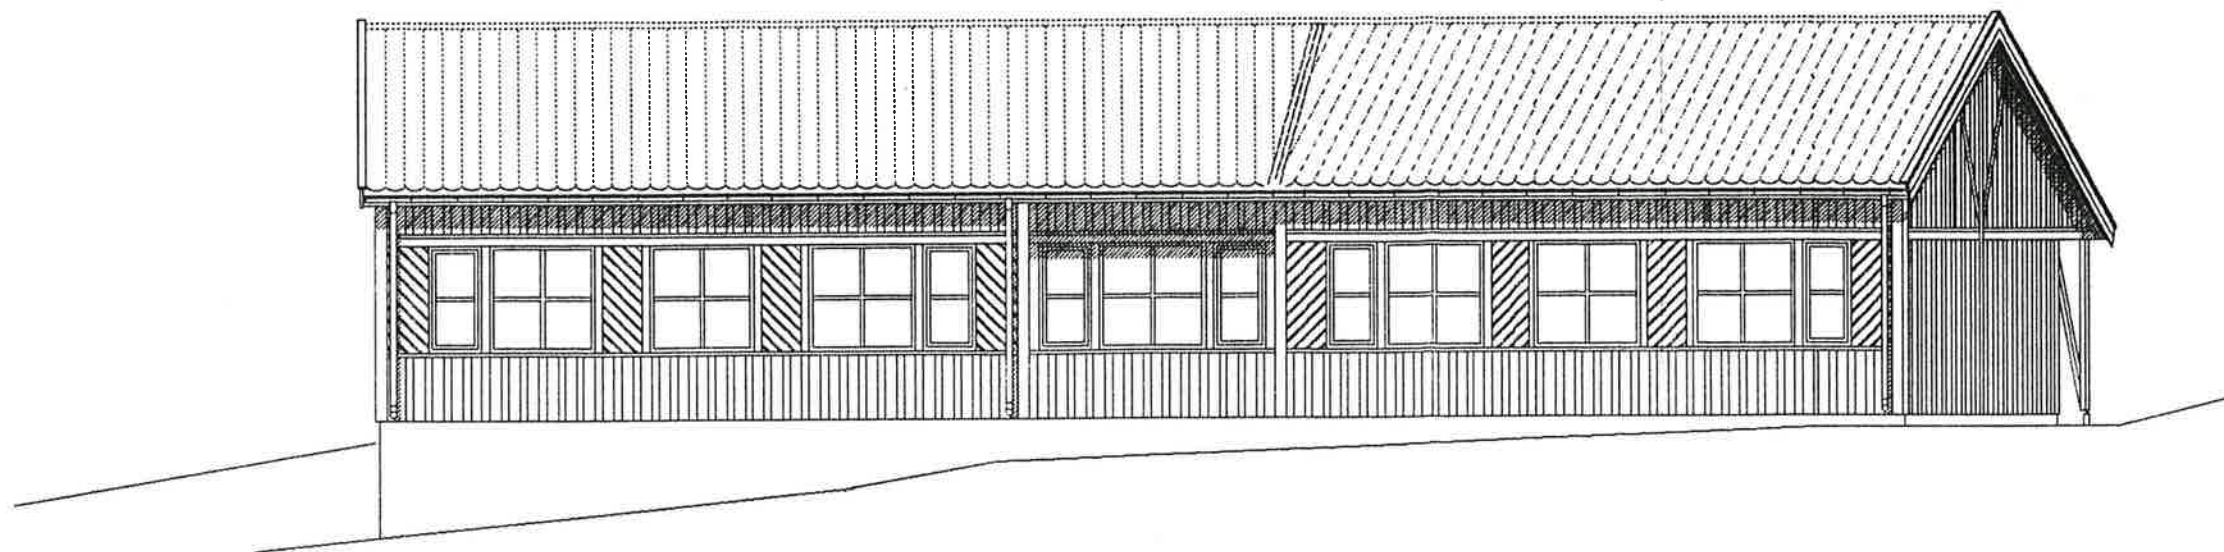


FASADE MOT NORD

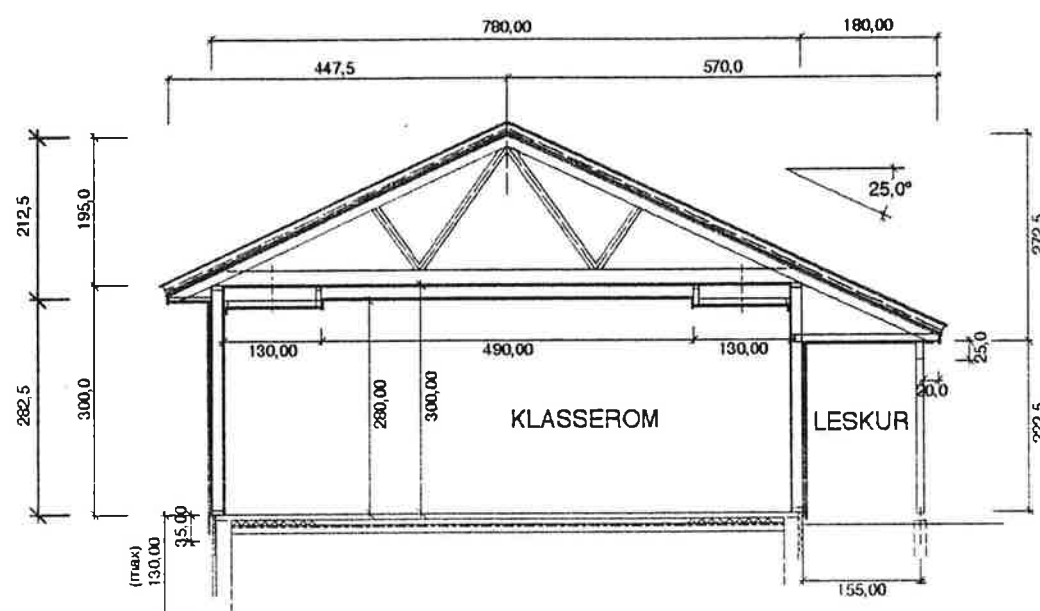

SNITT A - A

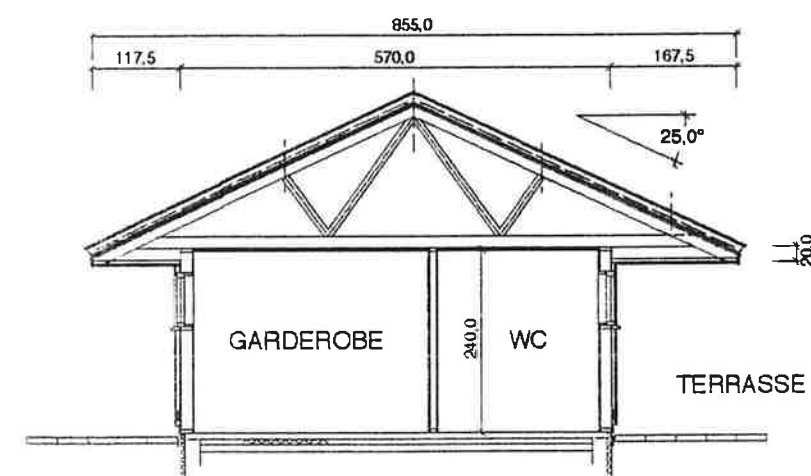

SNITT B - B

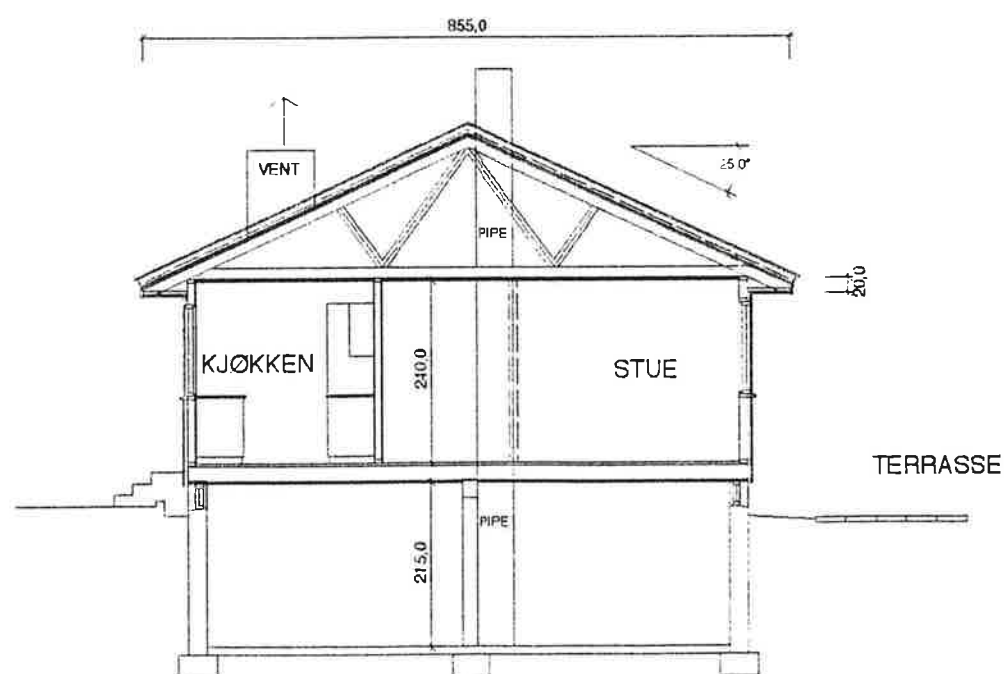

SNITT C - C

Godkjent av bygningsrådet
i Tønsberg på vilkår
25.3.94 sak *94/120.*

ARKITEKT - BYGGEMELDING

Tønsberg kommune
SFO - 6 ÅRINGER
RINGSHAUG BARNESKOLE
FASADE NORD SNITT A-A B-B C-C

BJØRN HAUGSTAD SIV. ARK. MNAL NPA P.B. 124 TORVET 5 3130 TEIE
TLF.: 033-23680 FAX: 033-23360

P:NR: 93-21


REVISJONER

MÅL: 1:100


DATO: 04. 03. 94

T.NR.


03

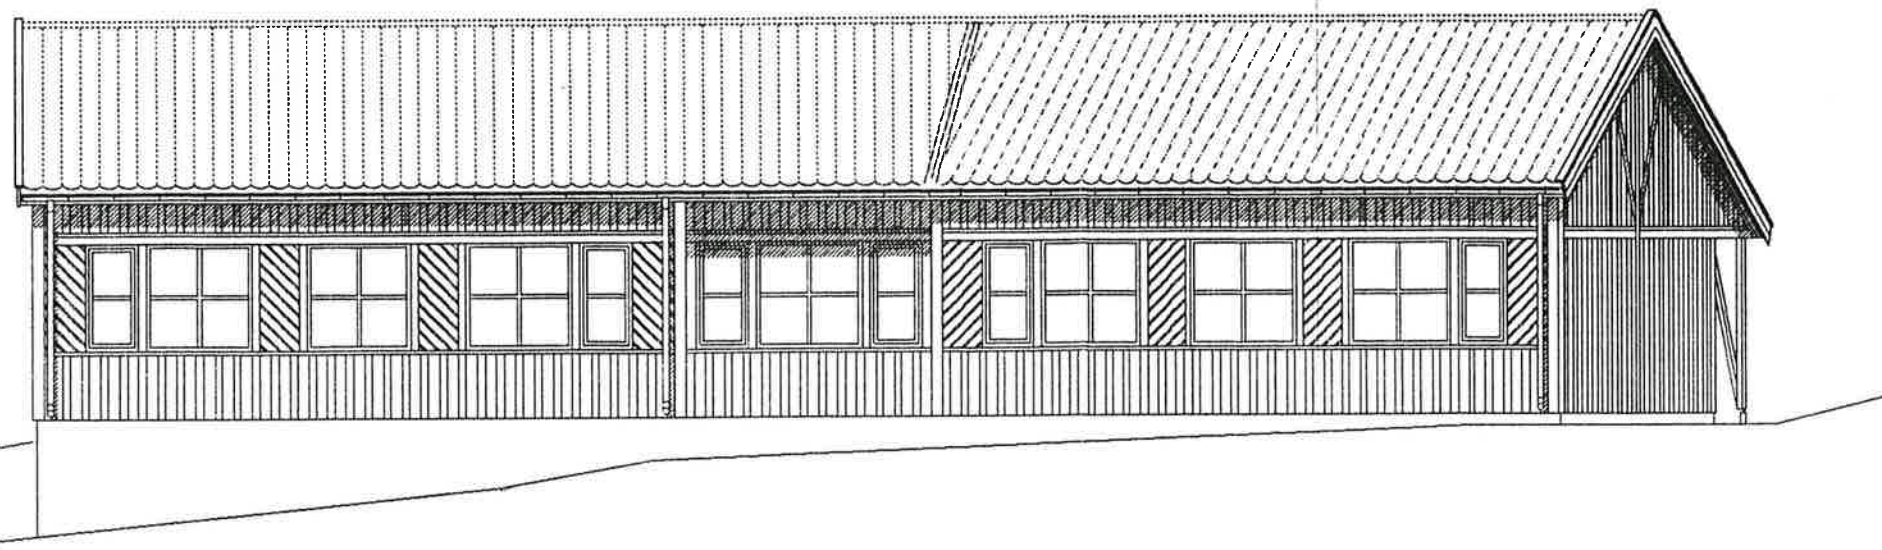


FASADE MOT NORD

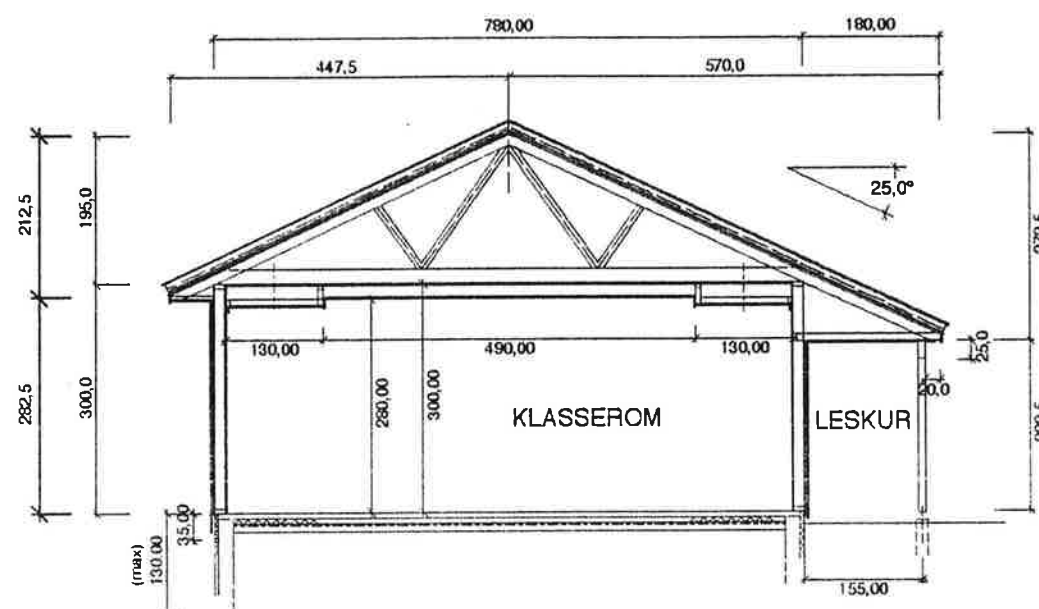

SNITT A - A

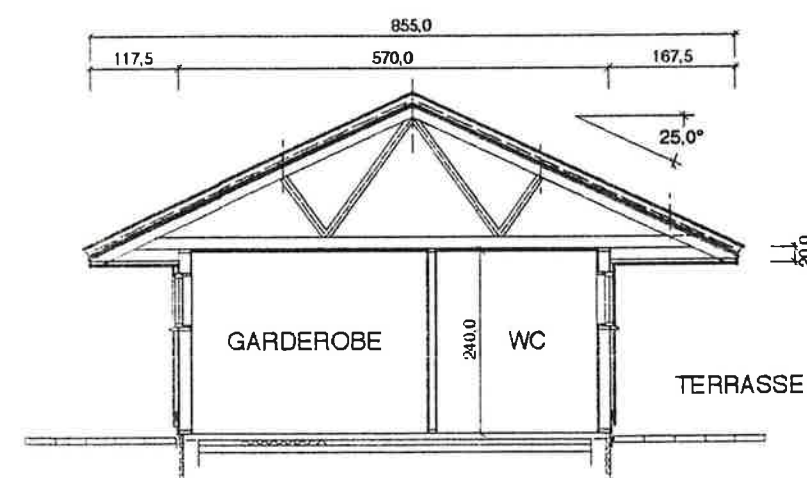

SNITT B - B

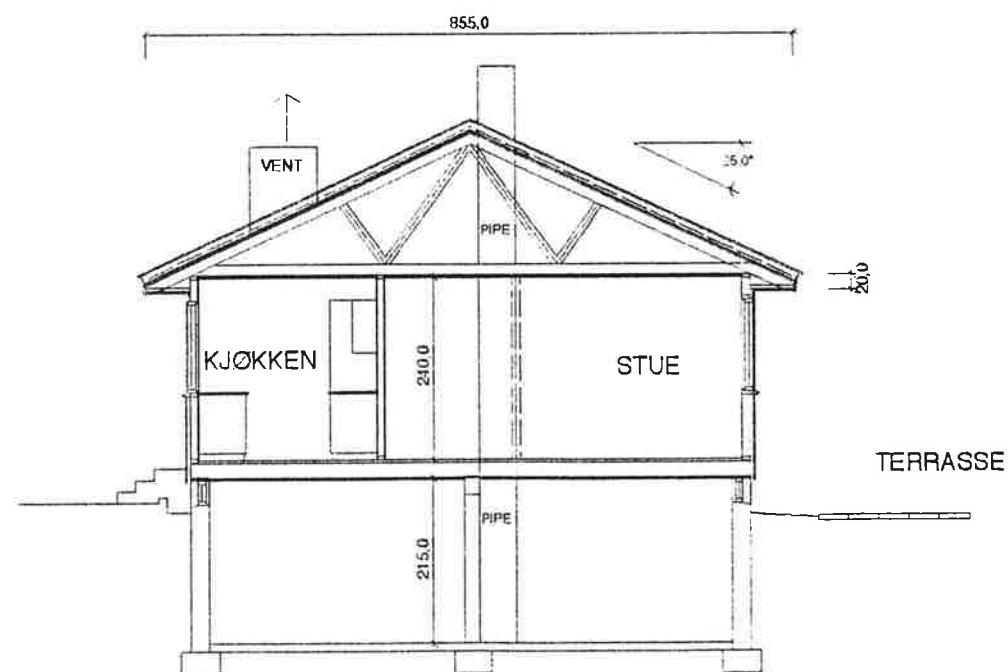

SNITT C - C

Godkjent av bygningsrådet
i Tønsberg på vilkår
25.3.94 sak 94/120.

ARKITEKT - BYGGEMELDING

Tønsberg kommune
SFO - 6 ÅRINGER
RINGSHAUG BARNESKOLE
FASADE NORD SNITT A-A B-B C-C

BJØRN HAUGSTAD SIV. ARK. MNAL NPA P.B. 124 TORVET 5 3130 TEIE
TLF.: 033-23680 FAX: 033-23360

P:NR: 93-21


REVISJONER

MÅL: 1:100


DATO: 04. 03. 94

T.NR.


03

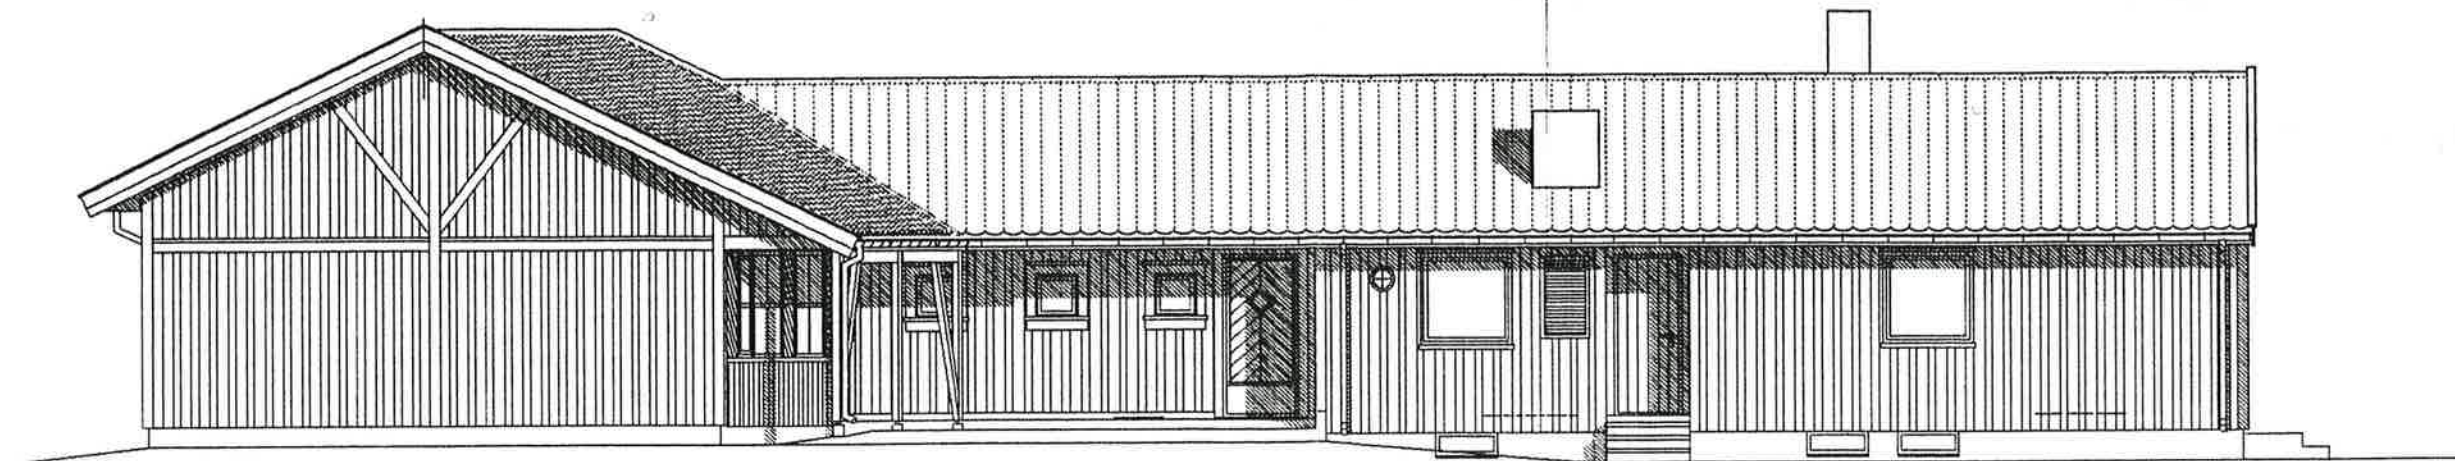

FASADE MOT VEST

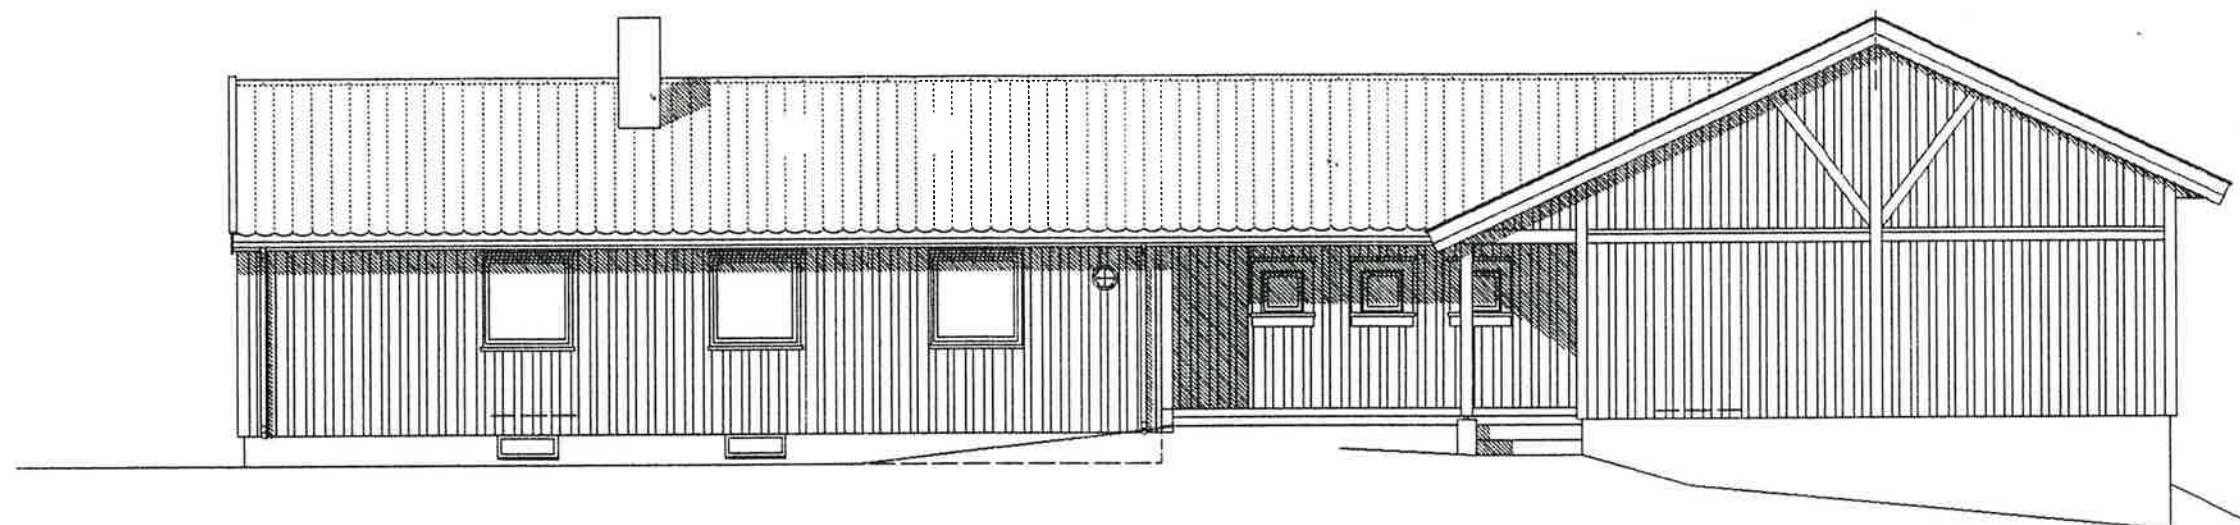

FASADE MOT ØST

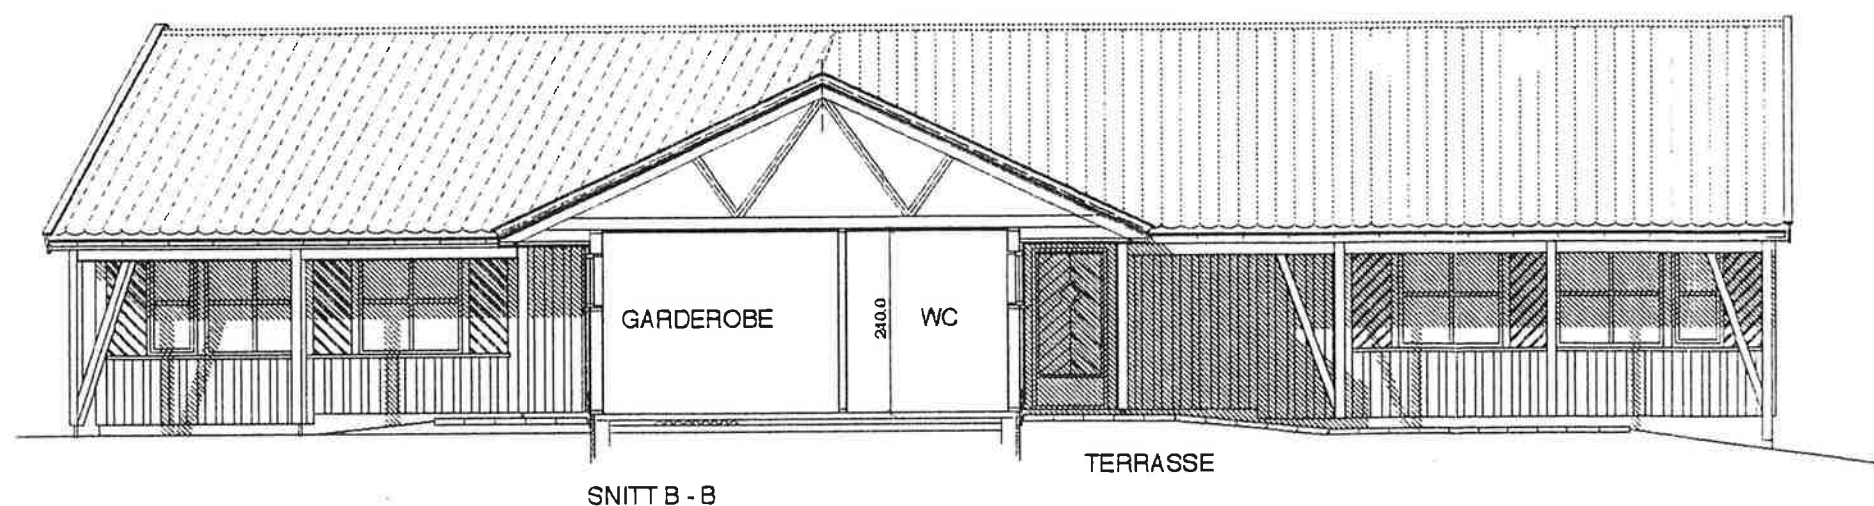

SNITT B - B

FASADE MOT SYD
SNITT B - B

Godkjent av bygningsrådet
i Tønsberg på vilkår
25.3.94 sak 94/120.

ARKITEKT - BYGGEMELDING

P:NR: 93-21

Tønsberg kommune
SFO - 6 ÅRINGER
RINGSHAUG BARNESKOLE
FASADER SNITT C - C


REVISJONER

MÅL. 1:100
DATO. 04. 03. 94


T.NR.

04

BJØRN HAUGSTAD SIV. ARK. MNAL NPA P.B. 124 TORVET 5 3130 TEIE
TLF.: 033-23680 FAX: 033-23360

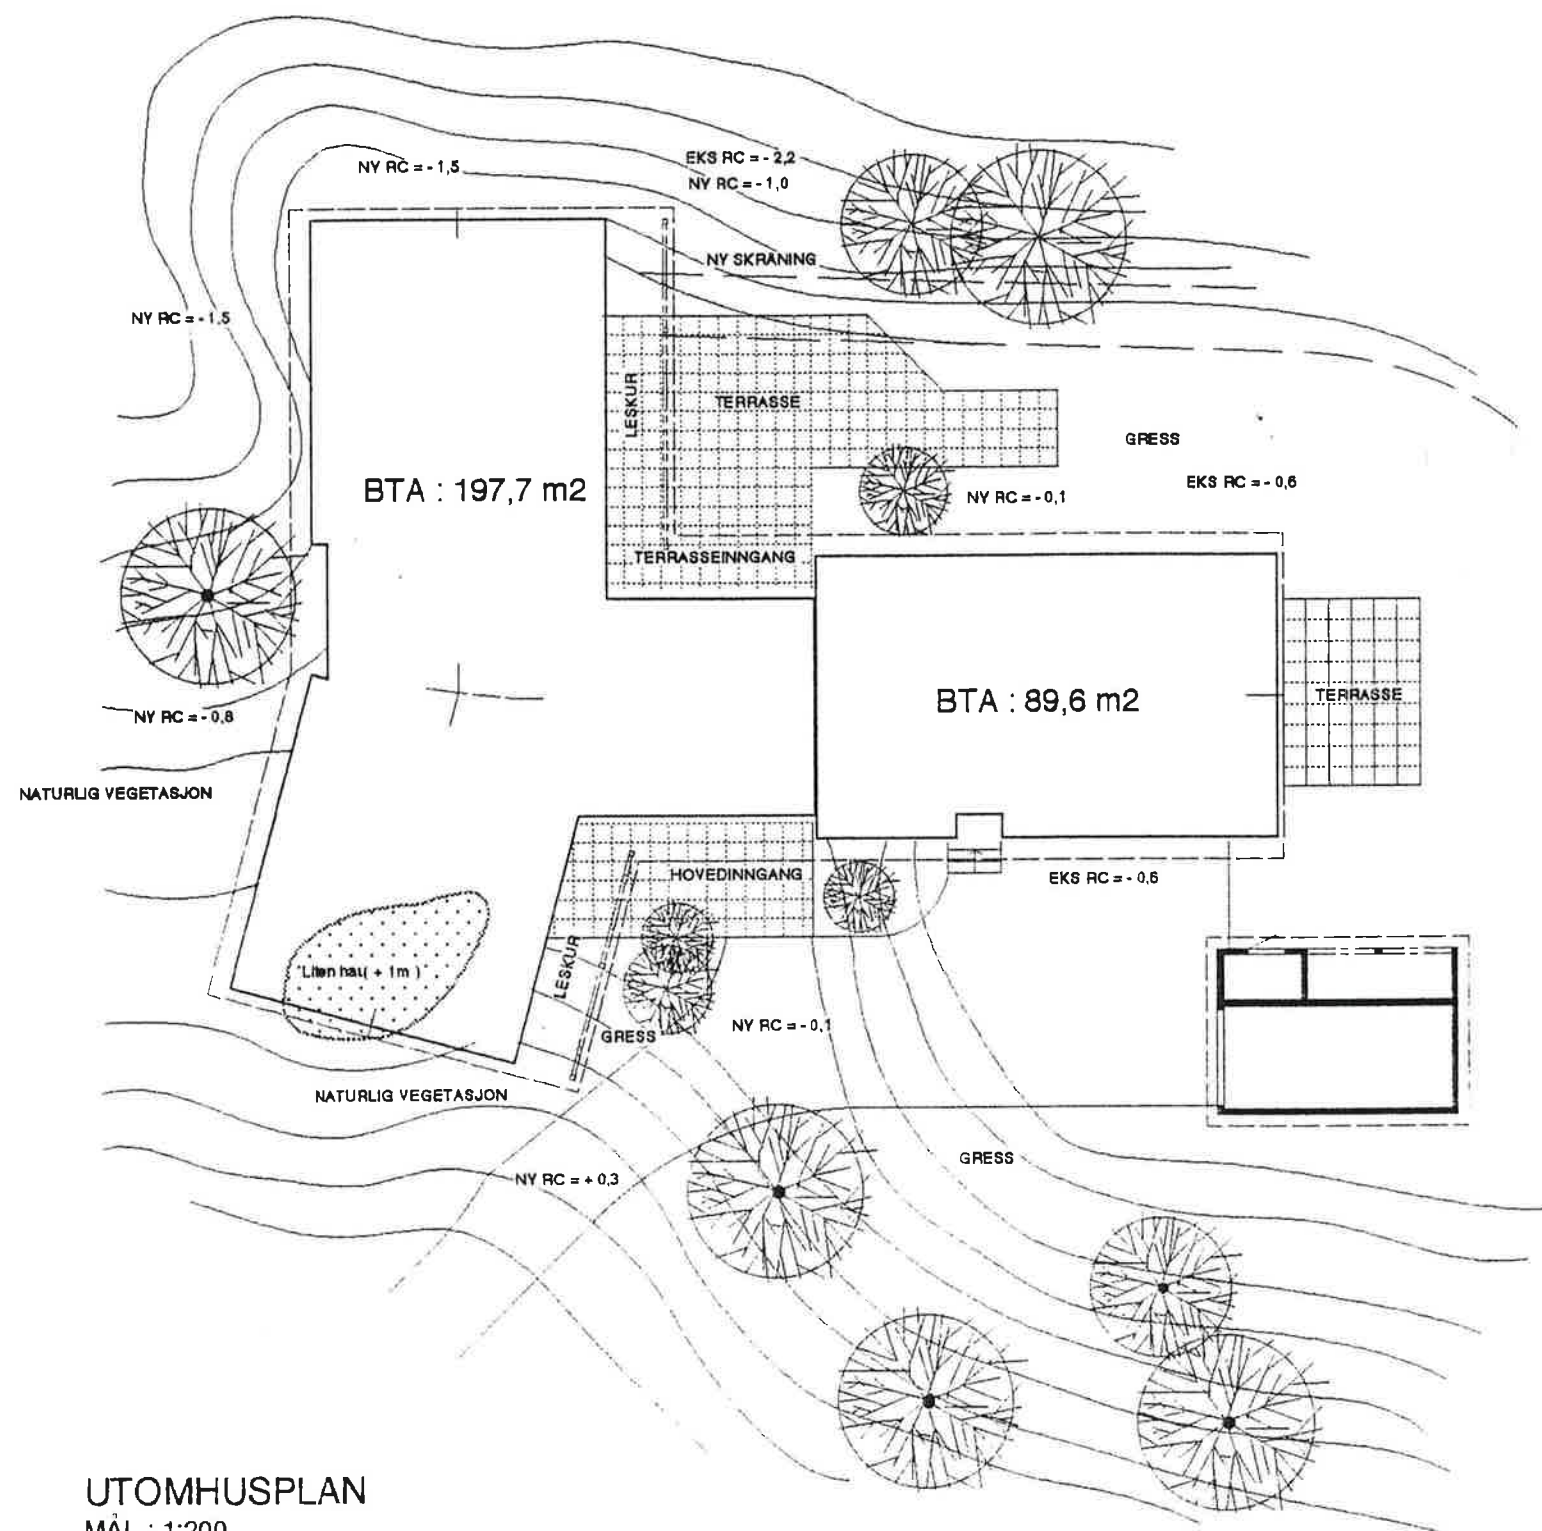

UTOMHUSPLAN
MÅL : 1:200

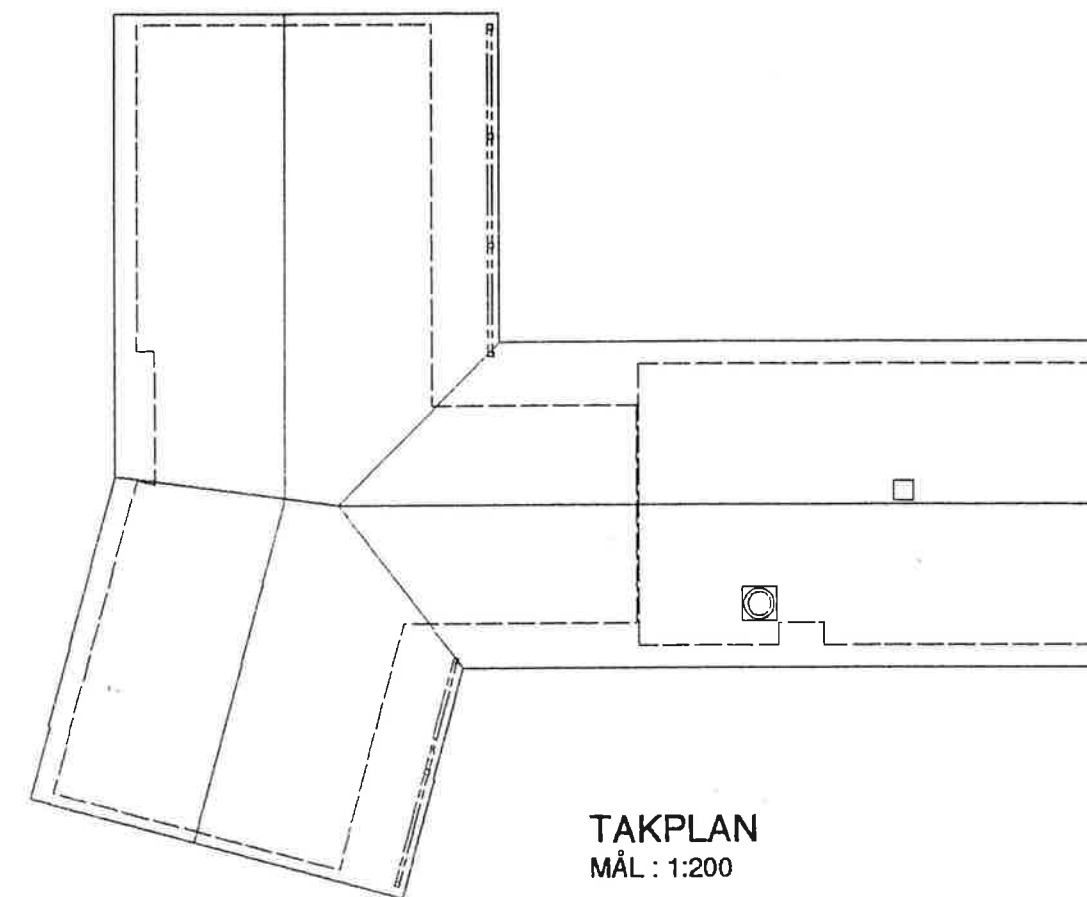

TAKPLAN
MÅL : 1:200

SFO - 6 ÅRINGER

BRA EKSIST BYGNING : 85,8 m²
BRA NYTT TILBYGG : 187,3 m²

BTA EKSIST BYGNING : 89,6 m²
BTA NYTT TILBYGG : 197,7 m²
BTA TOTALT : 287,3 m²

BTA BUNNPLATE : 197,7 M²

Godkjent av bygningsrådet
i Tønsberg på vilkår
25.3.94 sak *94/120..*



ARKITEKT - BYGGEMELDING

P:NR: 93-21

Tønsberg kommune
SFO - 6 ÅRINGER
RINGSHAUG BARNESKOLE
UTOMHUSPLAN - TAKPLAN

REVISJONER

MÅL : 1 :
DATO. 04. 03. 94

T.NR.

05

BJØRN HAUGSTAD SIV. ARK. MNAL NPA P.B. 124 TORVET 5 3130 TEIE
TLF.: 033-23680 FAX : 033-23360