




Fasade Ø

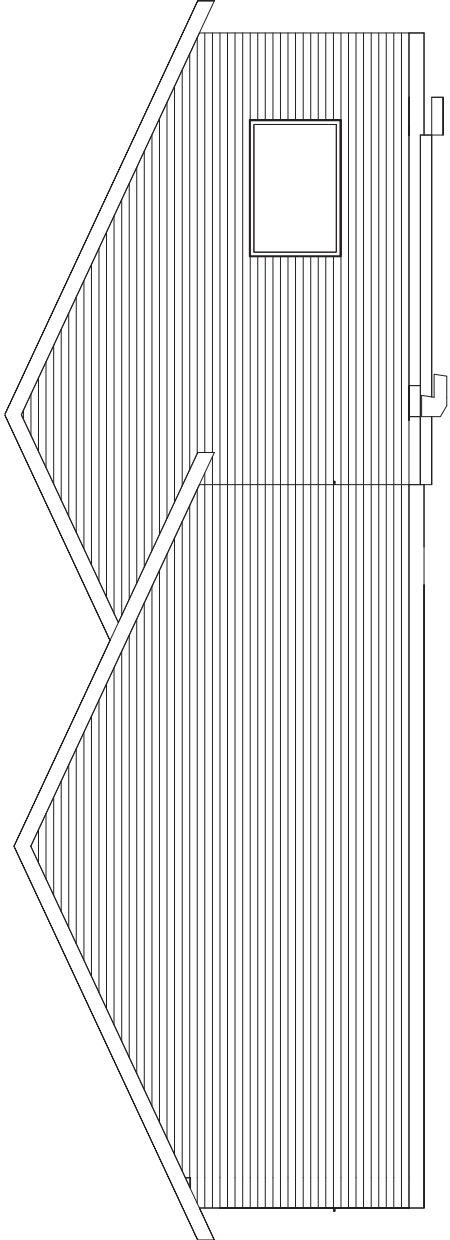

Fasade S

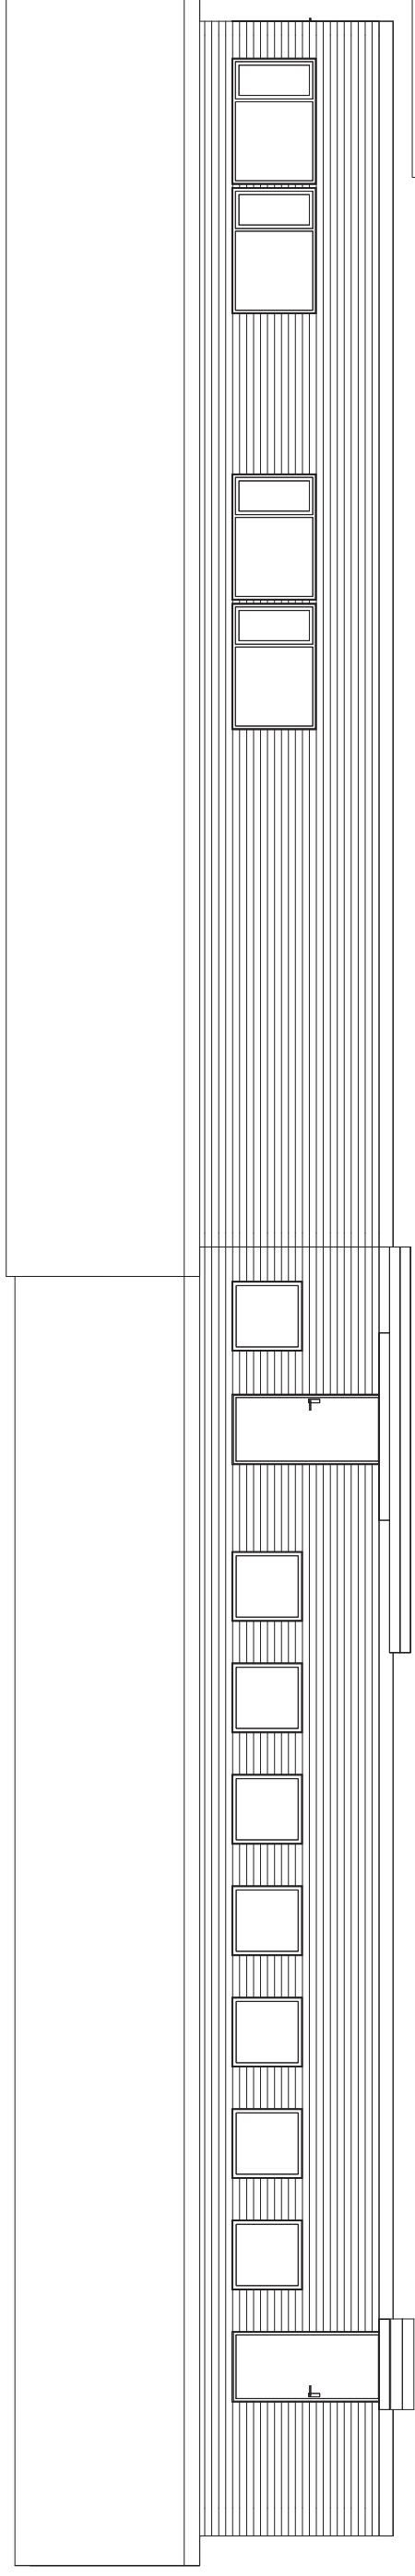

Fasade V

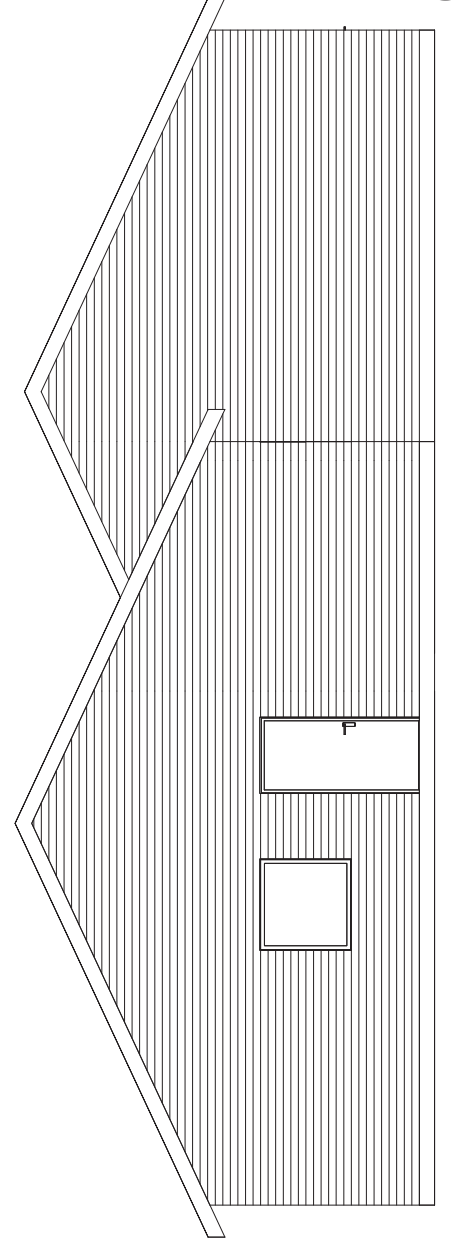

Fasade N

Alle mål må kontrolleres på byggeplass



Rev.	Dato	Beskrivelse	EIDdel	Mar.Jus	Mar.Jus
F01	2022-01-09	For anskaffelse	Utarbeidet	Fagkontroll	Godkjent
F02	2022-19-09	For anskaffelse			

Dette dokumentet er utarbeidet av Norconsult AS som del av det oppdraget som fremgår nedenfor. Opphavsretten tilhører Norconsult AS. Dokumentet må bare benyttes til det formål som oppdragsavtalen beskriver, og må ikke kopieres eller gjøres tilgjengelig på annen måte eller i større utstrekning enn formålet tilsier.

Statsbygg  
Håkøya Ungdomssenter  
Aktivitetsbygg  
Fasader

Målestokk (gjelder A3)  
1 : 100

Norconsult  
Oppdragsnummer 52204090  
Tegningsnummer A-43-00 -01  
Revisjon F02