




5 125
2 502

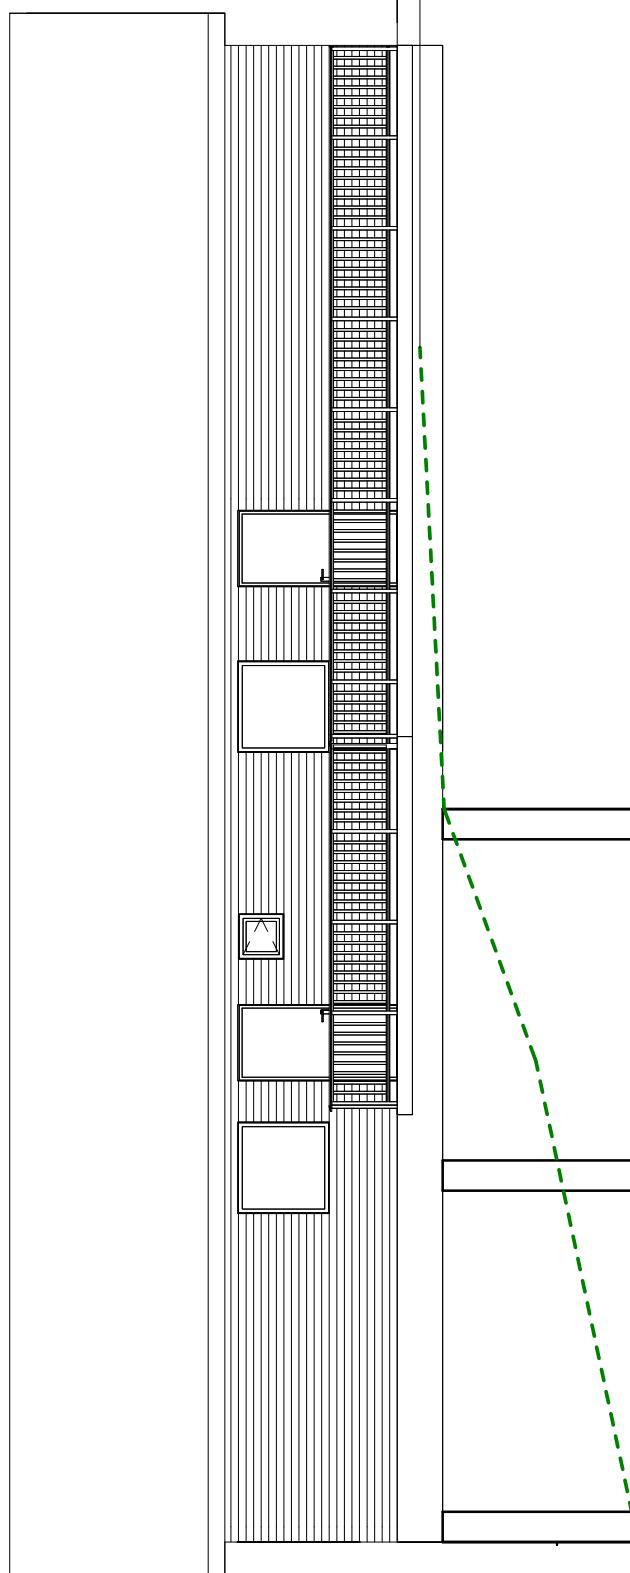


Fasade N

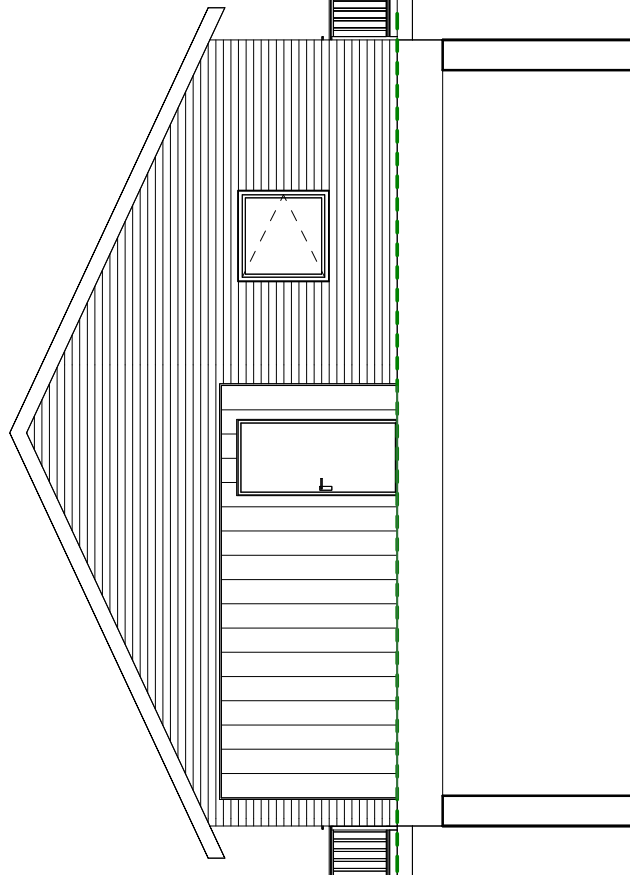

Fasade V

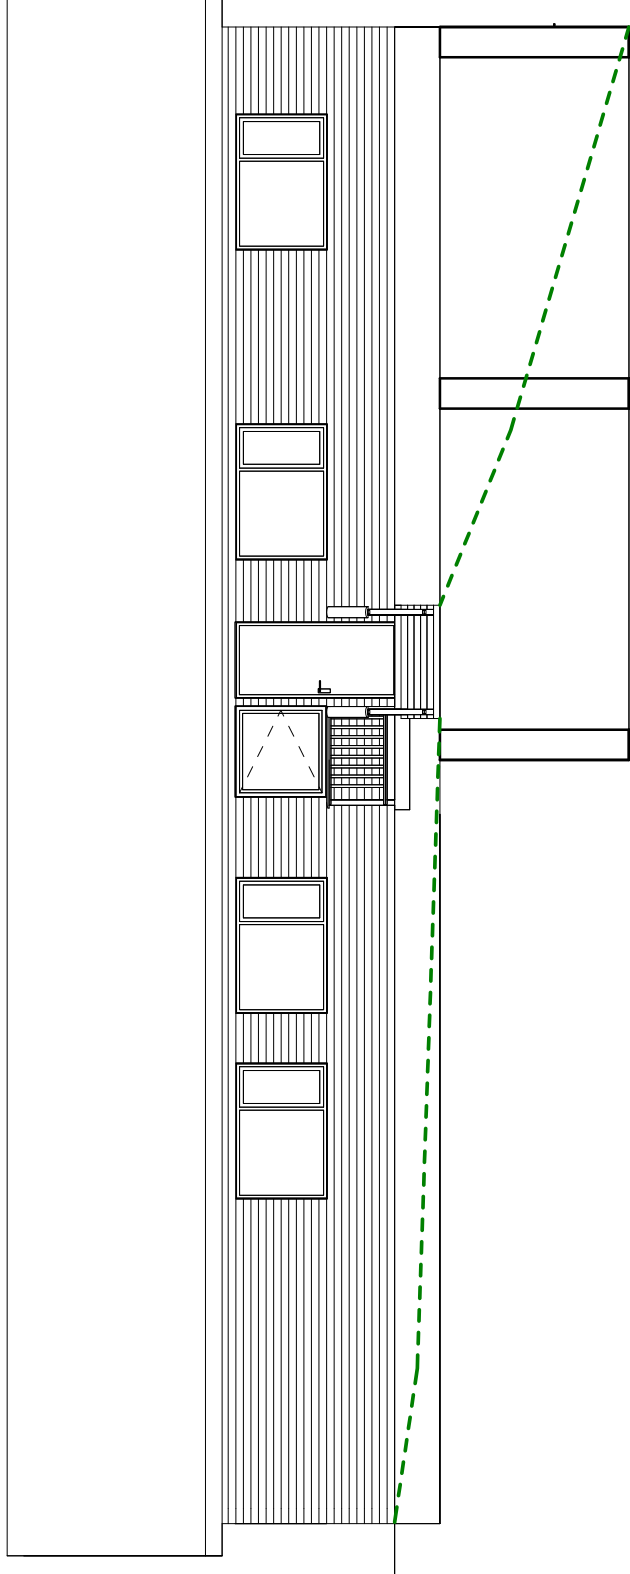


Fasade S

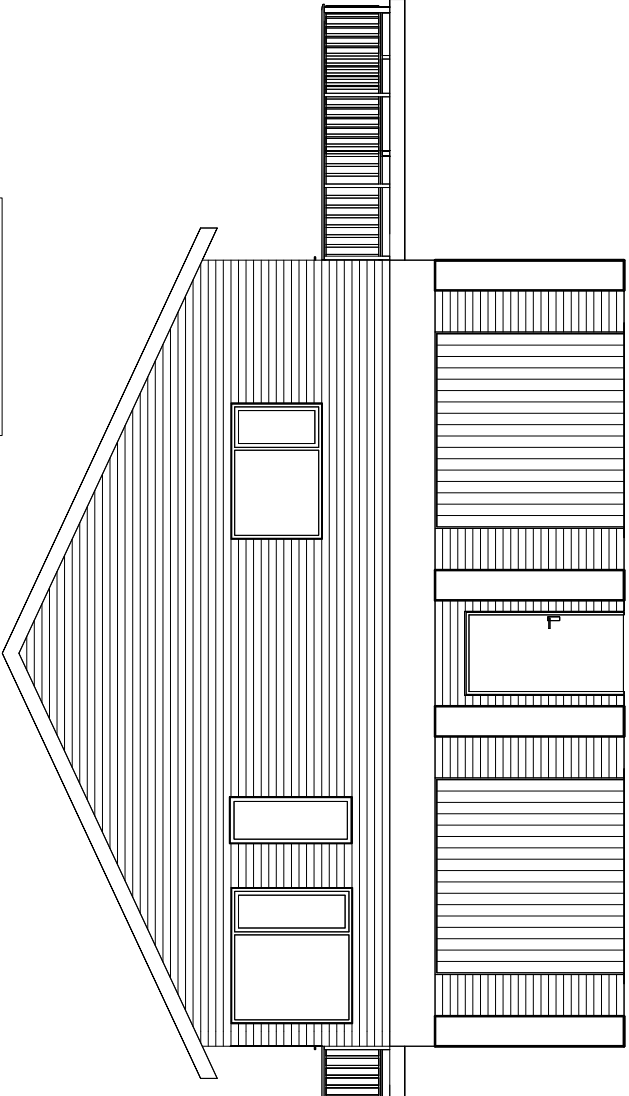

Fasade Ø



Alle mål må kontrolleres på byggeplass

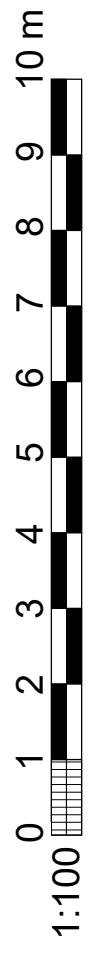

Rev.	F01	2022-01-09	For anskaffelse	EiDel	Mar.Jus	Godkjent
				Uarbeidet	Fagkontroll	Godkjent
Dette dokumentet er utarbeidet av Norconsult AS som del av det oppdraget som fremgår nedenfor. Opphavsretten tilhører Norconsult AS. Dokumentet må bare benyttes til det formål som oppdragsavtalen beskriver, og må ikke kopieres eller gjøres tilgjengelig på annen måte eller i større utstrekning enn formålet tilsier.						
Statsbygg Håkøya Ungdomssenter Leilighetsbygg Forslag ombygging Fasader						
Målestokk (gjelder A3)						1 : 100
Norconsult				Oppdragsnummer	52204090	Tegningsnummer
					A-43-00-01	Revisjon
						F01