



OVERGANGER

1:20


OVERGANG TREFLIS-KORK

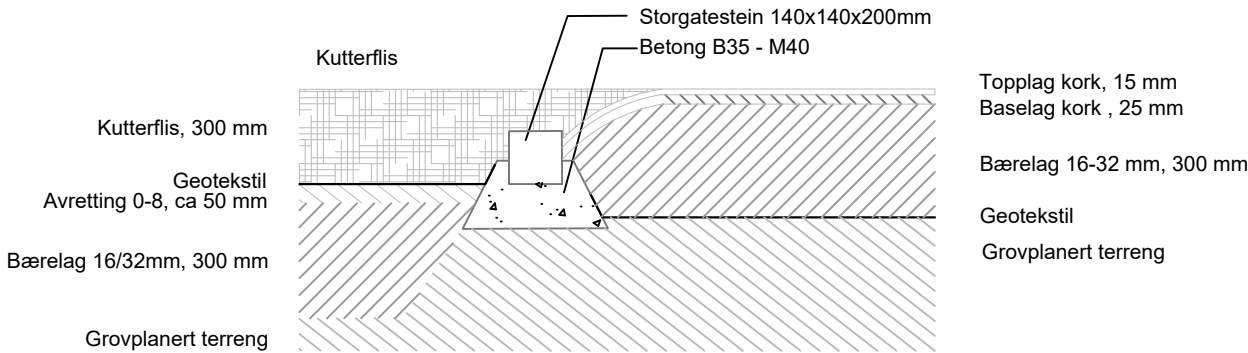


OVERGANG
GRUS-GRESS

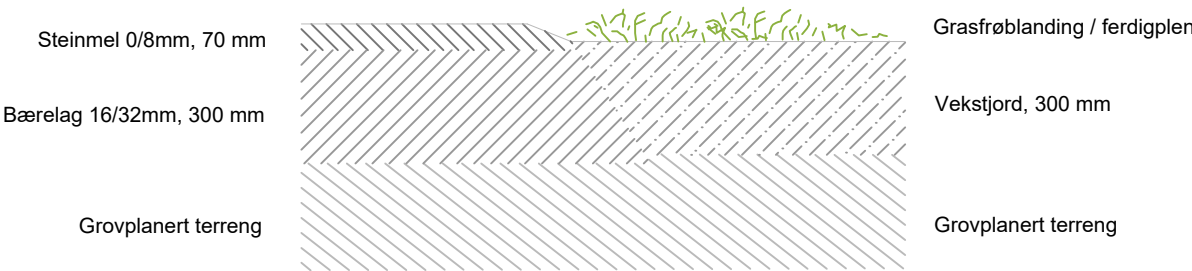

OVERGANG GRUS-STORGATESTEIN-TREFLIS

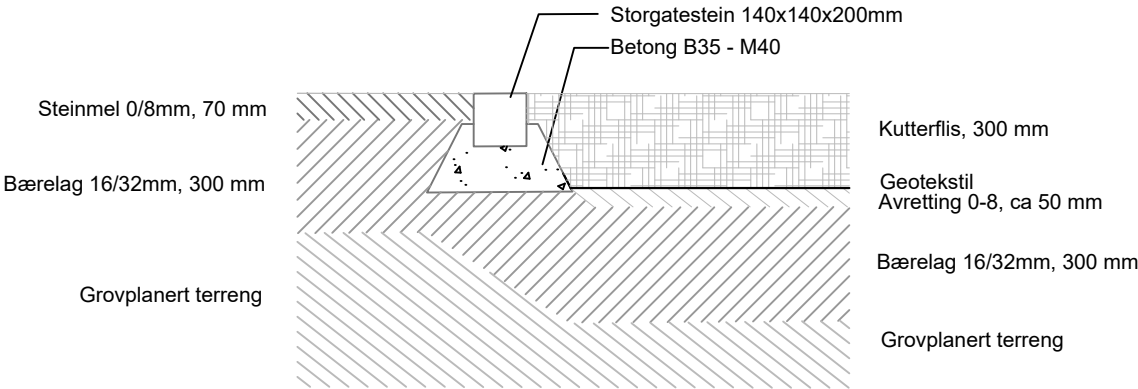

OVERGANG GRUS-STORGATESTEIN-KORK

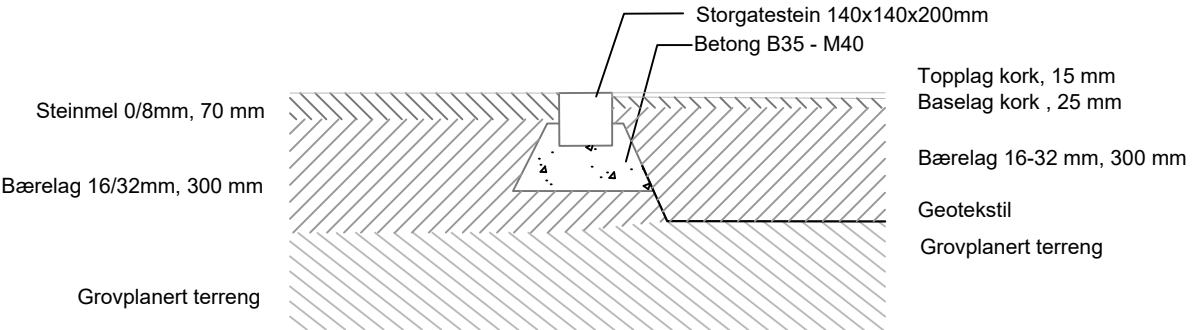

Status	Rev.	Endring				Utført	Kontr.	Ansv.	Dato	
Levanger kommune						nomagd	noaufj	nobajo	01.09.2022	
						Målestokk 1:20			Format A3	
GOTTÅS										
Anbudstegninger Detaljtegning Overganger						Oppdragsleder: Jørgen Barstad				
						Oppdragsnr. 10220124				
 SWECO Norge AS PROFESSOR BROCHS GATE 2 7407 TRONDHEIM TLF.: 73 83 35 00 www.sweco.no					Disiplin:	Løpenummer:			Status	Rev:
					L	J002			B	00