


PLANTEARBEIDER

1:20

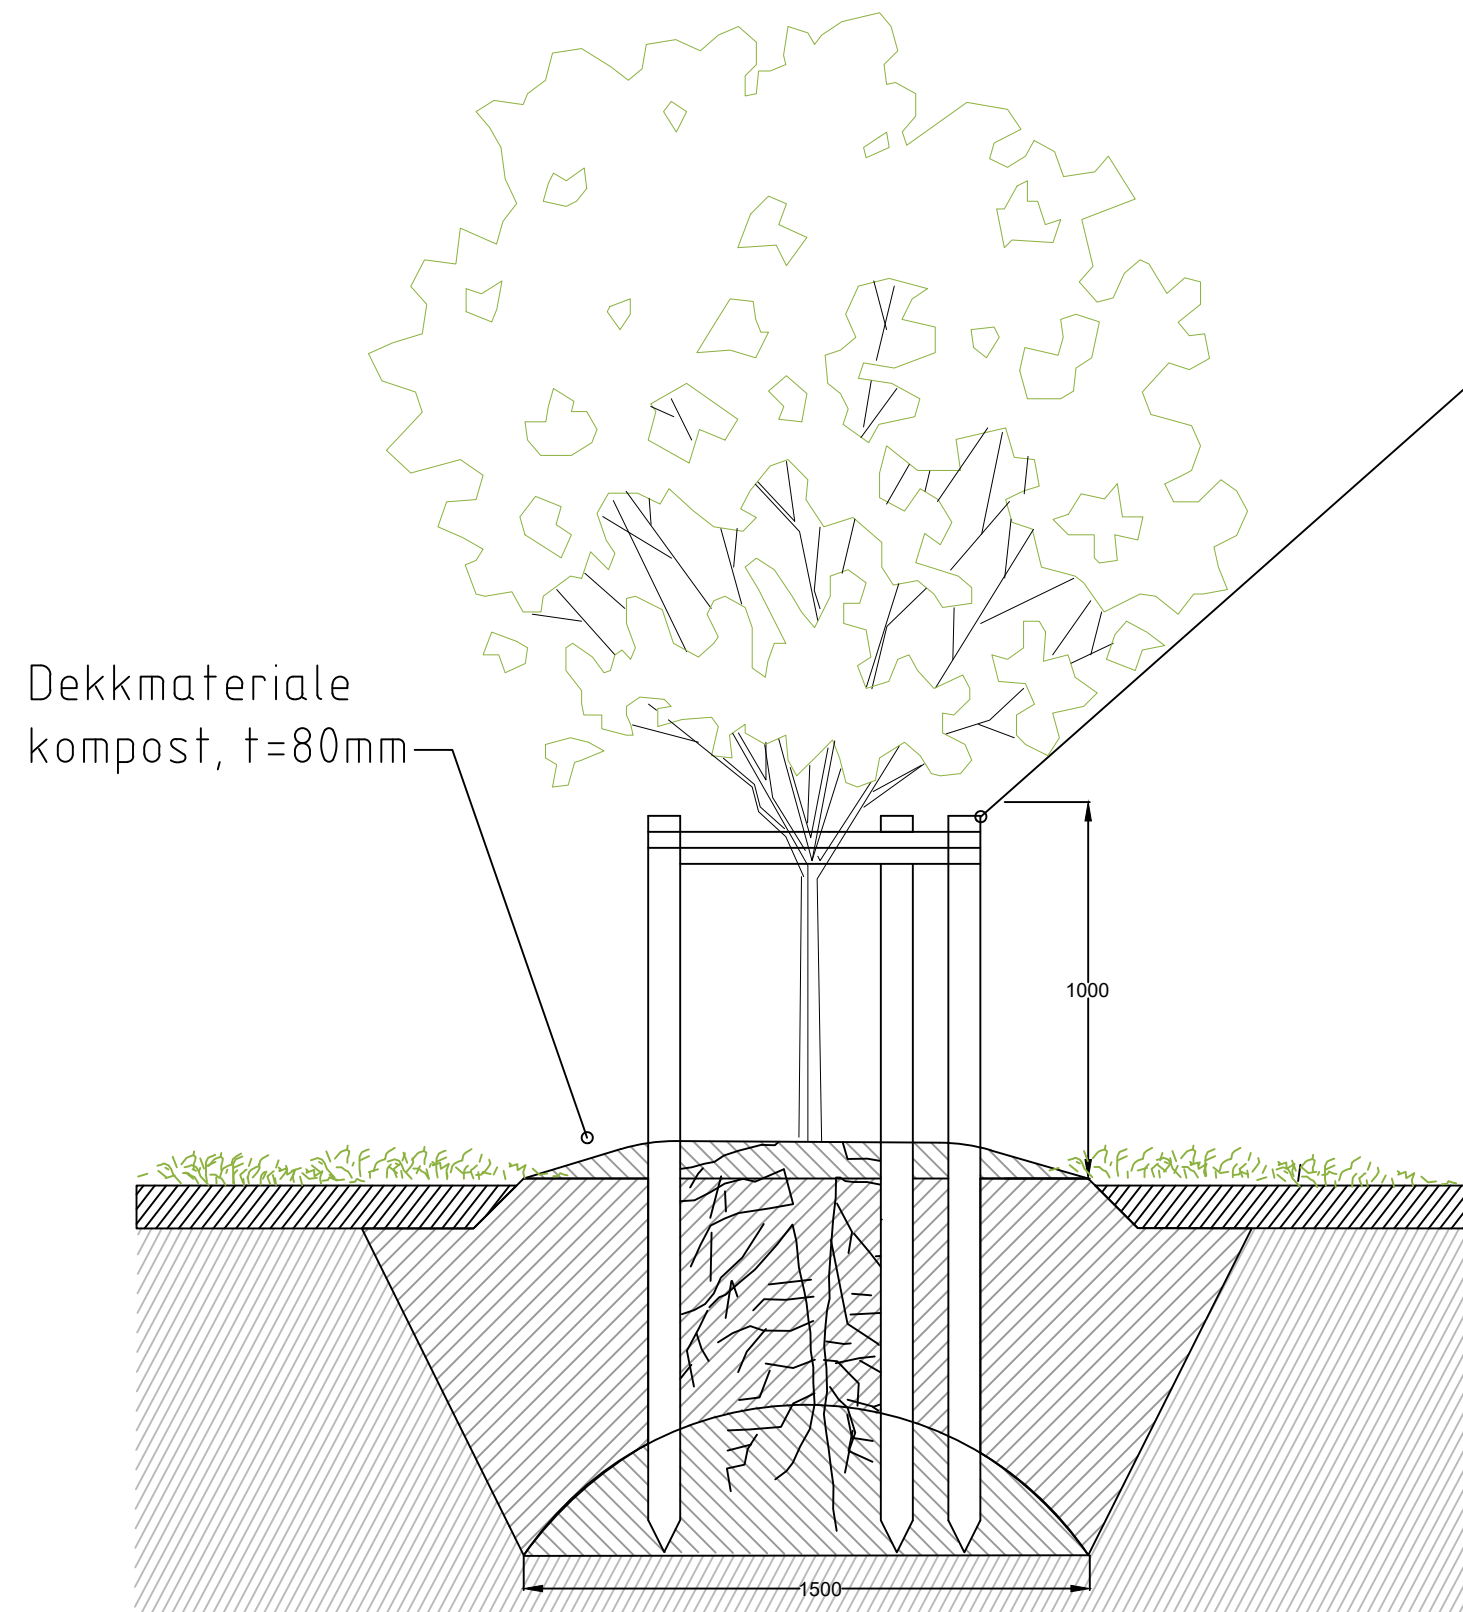

3 stk ubehandlede trestokker, Ø 50mm.
Stokkene skal være 2500mm lange, 1300mm under terreng og 1000mm over terreng, innbyrdes avstand ca. 500mm.
Stokkene holdes sammen med avstivet ramme av tre, feste 1000mm over terreng.
Stokkene skal slås ned i bakken før treet plantes.
Oppbinding av naturgummibånd eller tilsvarende festes 50mm under topp støttestokker.
Bindingen skal ikke gnage på barken.
Midlertidig oppstøtting og beskyttelse fjernes etter 3 år.

Mineraljord, t=400mm (Lagtykkelse tilpasses slik at treet blir stående støtt før omplantning)
Jorda skal være pakket før planting. Formes til en haug midt i plantehullet

Status	Rev.	Endring			Utført	Kontr.	Ansv.	Dato	
Levanger kommune					nomagd	noaufj	nobajo	01.09.2022	
					Målestokk 1:20			Format A3	
GOTTÅS									
Anbudstegninger Detaljtegning Plantearbeider					Oppdragsleder: Jørgen Barstad				
					Oppdragsnr. 10220124				
SWECO  SWECO Norge AS PROFESSOR BROCHS GATE 2 7407 TRONDHEIM TLF.: 73 83 35 00 www.sweco.no					Disiplin:	Løpenummer:		Status	Rev:
					L	J003		B	00