


X:\iron\oppdrag\Tromsø\220405204\090\BIM\Kustil\K\Lydiplan\_Tromsø-U-senter\_v2.dwg - SALLE - Plottet: 2022-08-29, 12:51:23 - LAYOUT = X01 - XREF = Håkkøya ungdomssenter - Plinttegning etasje 01\_washed

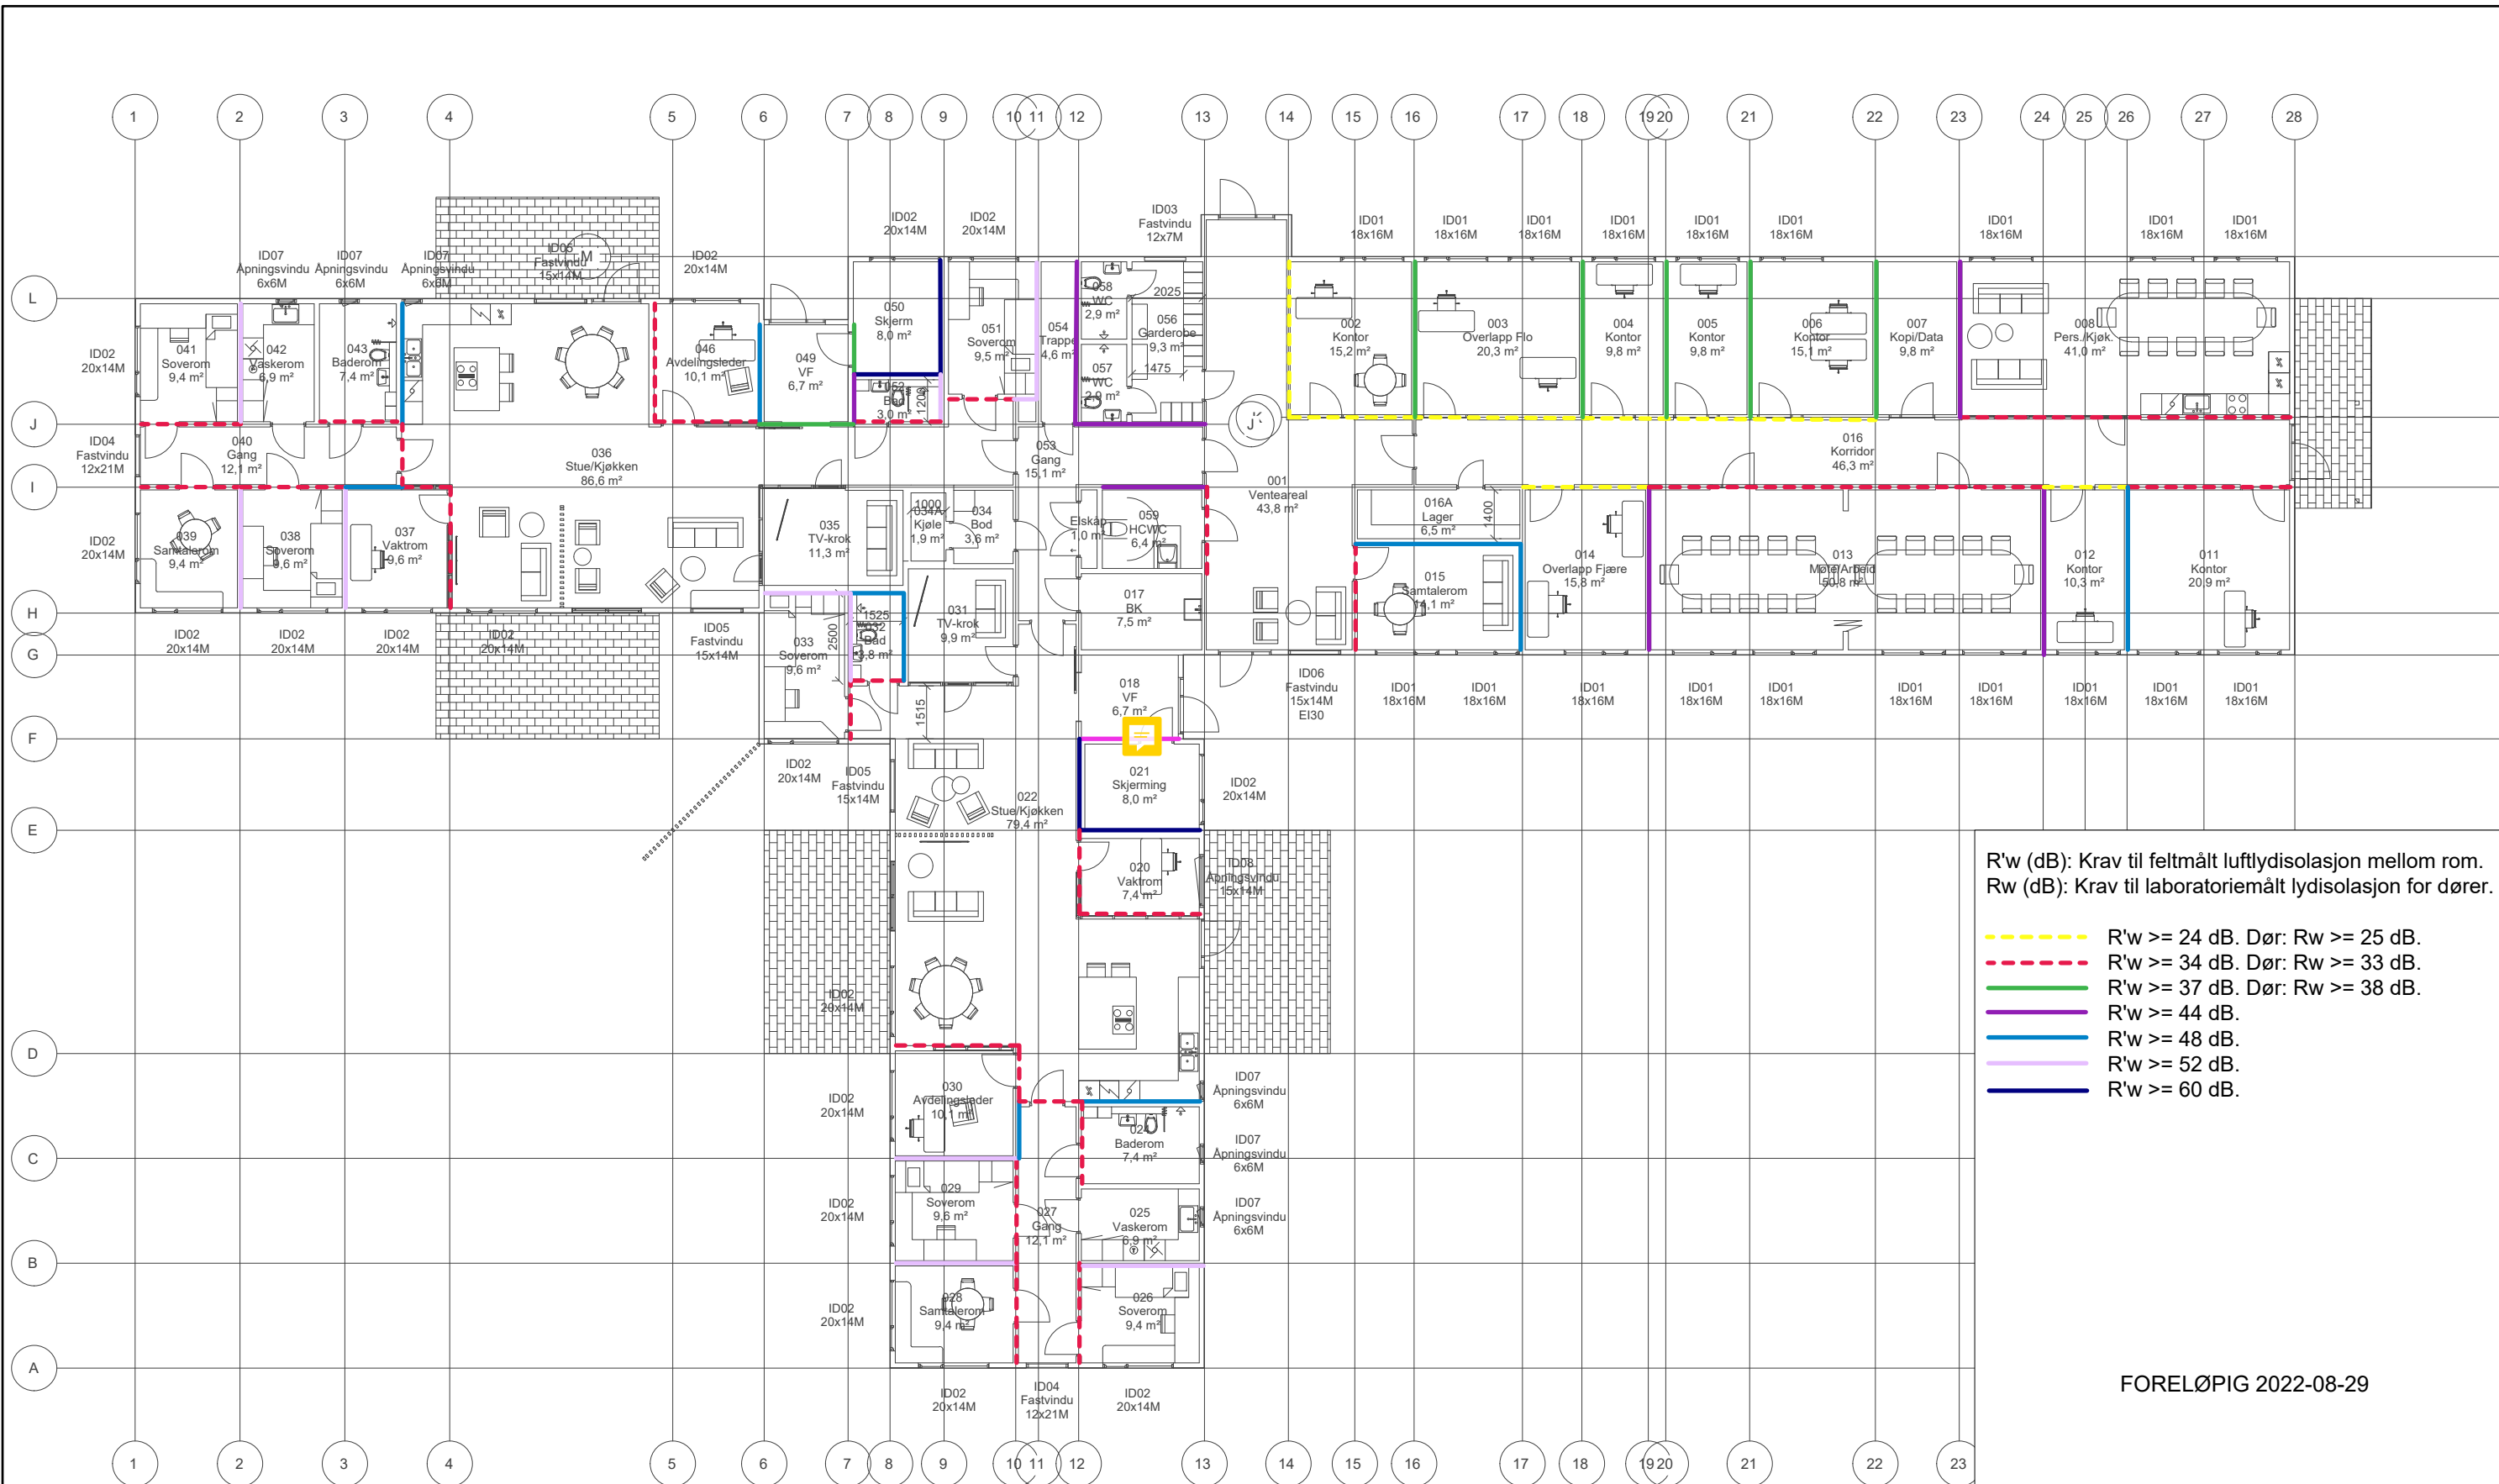

- R'w (dB): Krav til feltmålt luftlydisolasjon mellom rom.  
 Rw (dB): Krav til laboratoriemålt lydisolasjon for dører.
- R'w >= 24 dB. Dør: Rw >= 25 dB.
  - - - R'w >= 34 dB. Dør: Rw >= 33 dB.
  - R'w >= 37 dB. Dør: Rw >= 38 dB.
  - R'w >= 44 dB.
  - R'w >= 48 dB.
  - R'w >= 52 dB.
  - R'w >= 60 dB.

FORELØPIG 2022-08-29

B	2022-08-29	Justeringer ifm. oppdatert plantegning	SALLE	AMF	
A	2022-07-08	Utkast lydplan	SALLE	AMF	
Rev.	Dato	Beskrivelse	Utarbeidet	Fagkontroll	Godkjent

Dette dokumentet er utarbeidet av Norconsult AS som del av det oppdraget som fremgår nedenfor. Opphavsretten tilhører Norconsult AS. Dokumentet må bare benyttes til det formål som oppdragsavtalen beskriver, og må ikke kopieres eller gjøres tilgjengelig på annen måte eller i større utstrækning enn formålet tilsier.

**Statsbygg Nord**

**Tromsø ungdomssenter**

**Lydisolasjon 1. etasje**

Målestokk (gjelder A1)

<b>Norconsult</b>	Oppdragsnummer 52204090	Tegningsnummer X01	Revisjon B
-------------------	----------------------------	-----------------------	---------------