


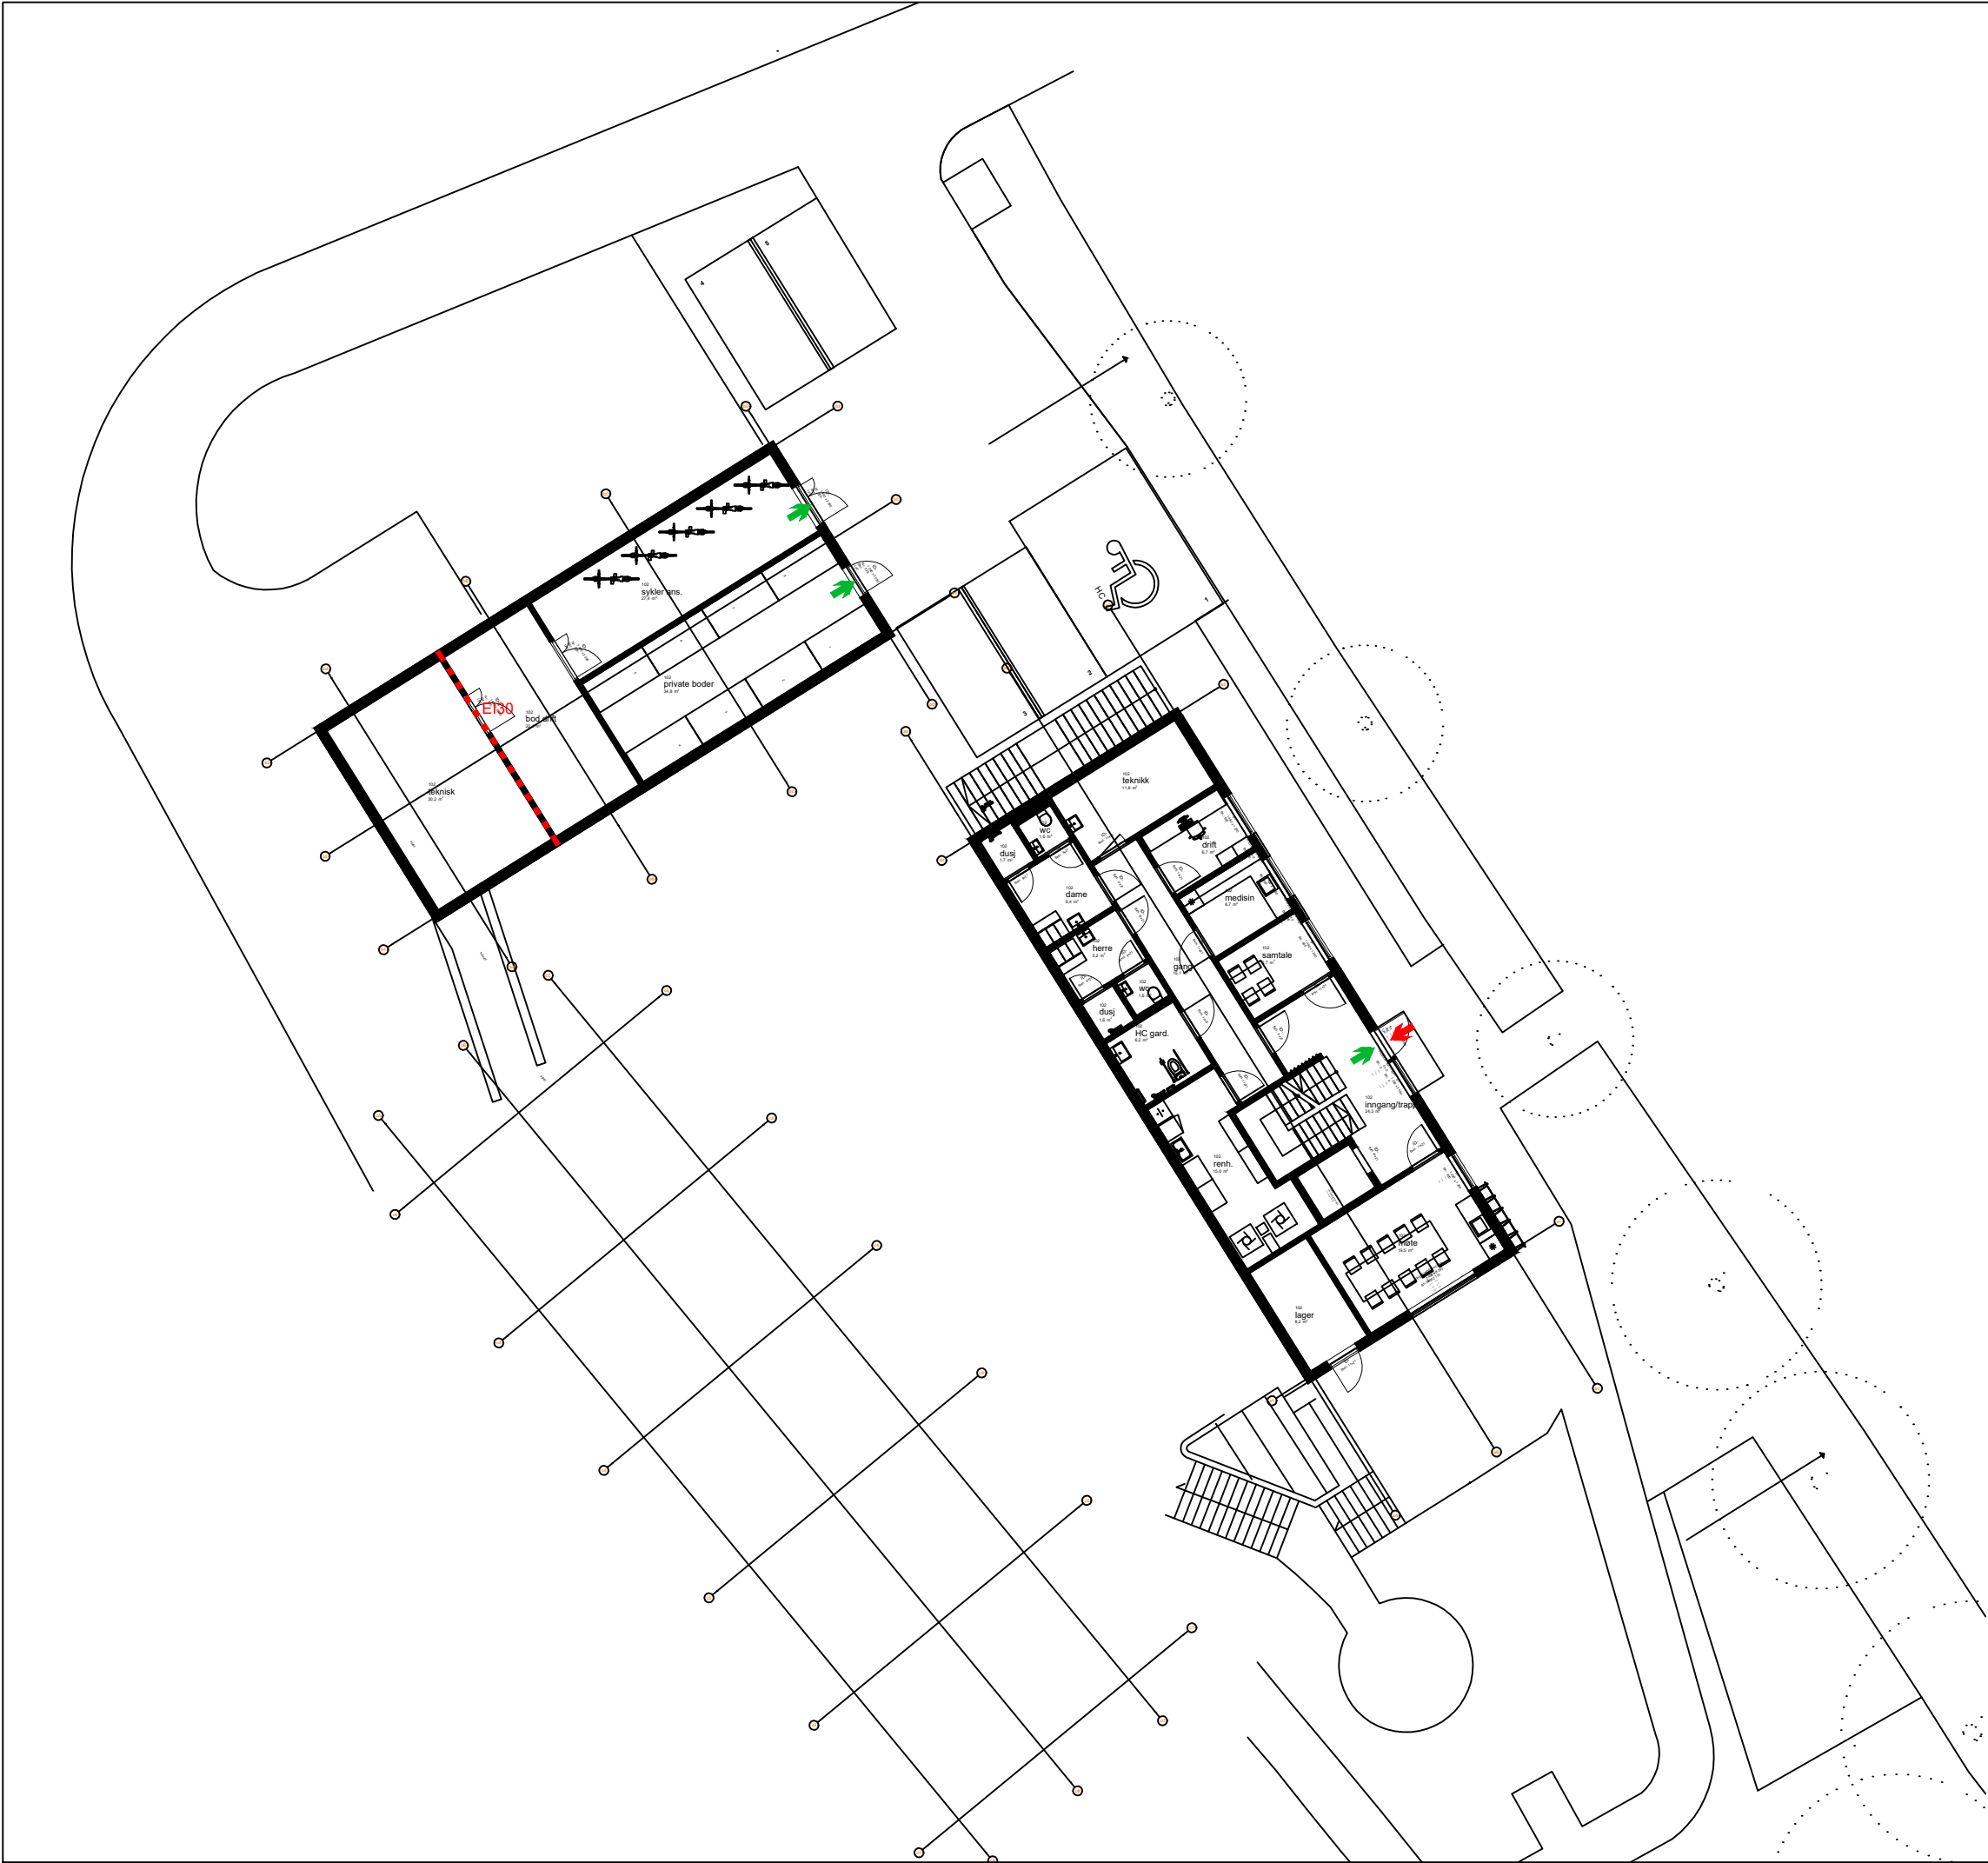

SYMBOLFORKLARING:

- Branncellebegrensende skille EI 30 [B 30]
- Rømningsutgang/-retning
- Hovedangrepsvei

DØRER og VINDUER:

EI30 Dører EI₂ 30-Sa [B30]

Hovedtrekk brannkonsept:

- Brannklasse: 1
- Riskoklasse 6 og 2 (Bolig/Personal)
- Brannskiller med betydning for vertikal brannspredning (dekker, trapperom, sjaktvegger, o.l.): EI 30

ANMERKNINGER:

- Det skal installeres/monteres følgende:
- Brannalarmanlegg, kategori 2
 - Slokkeutstyr slik at alle arealer dekkes
 - Automatisk brannsløkkeanlegg

Sjakter skal tettes i hvert dekke.

Tegningen er en del av brannsikkerhetsstrategien for bygningen og skal ses sammen med denne.

1.0	04.07.2022	Nytt ARK underlag	TAB	VS
0.0	10.01.2022	Første utsendelse	TAB	VS
Rev.	Dato	Revisjonen gjelder	Sign.	Kontr.
Revisjoner				
Branntegning				
Tiltakshaver: Trondheim kommune				
WSP Norge AS				
Rådgivende Ingeniører i brannteknikk Engelbrekts vei 5 0276 Oslo Telefon: 932 40 000				
Østmarkveien - ROP-boliger		Adresse: Østmarkaveien - Postnr. sted: 7012 Trondheim Gnr/bnr: 413 / 50		
Brannplan sokkeletasje				
Prosjektnr: 2101516		DOK.NR. 2101516-BBR-PU1	MALESTOKK 1 : 200 (A3)	