



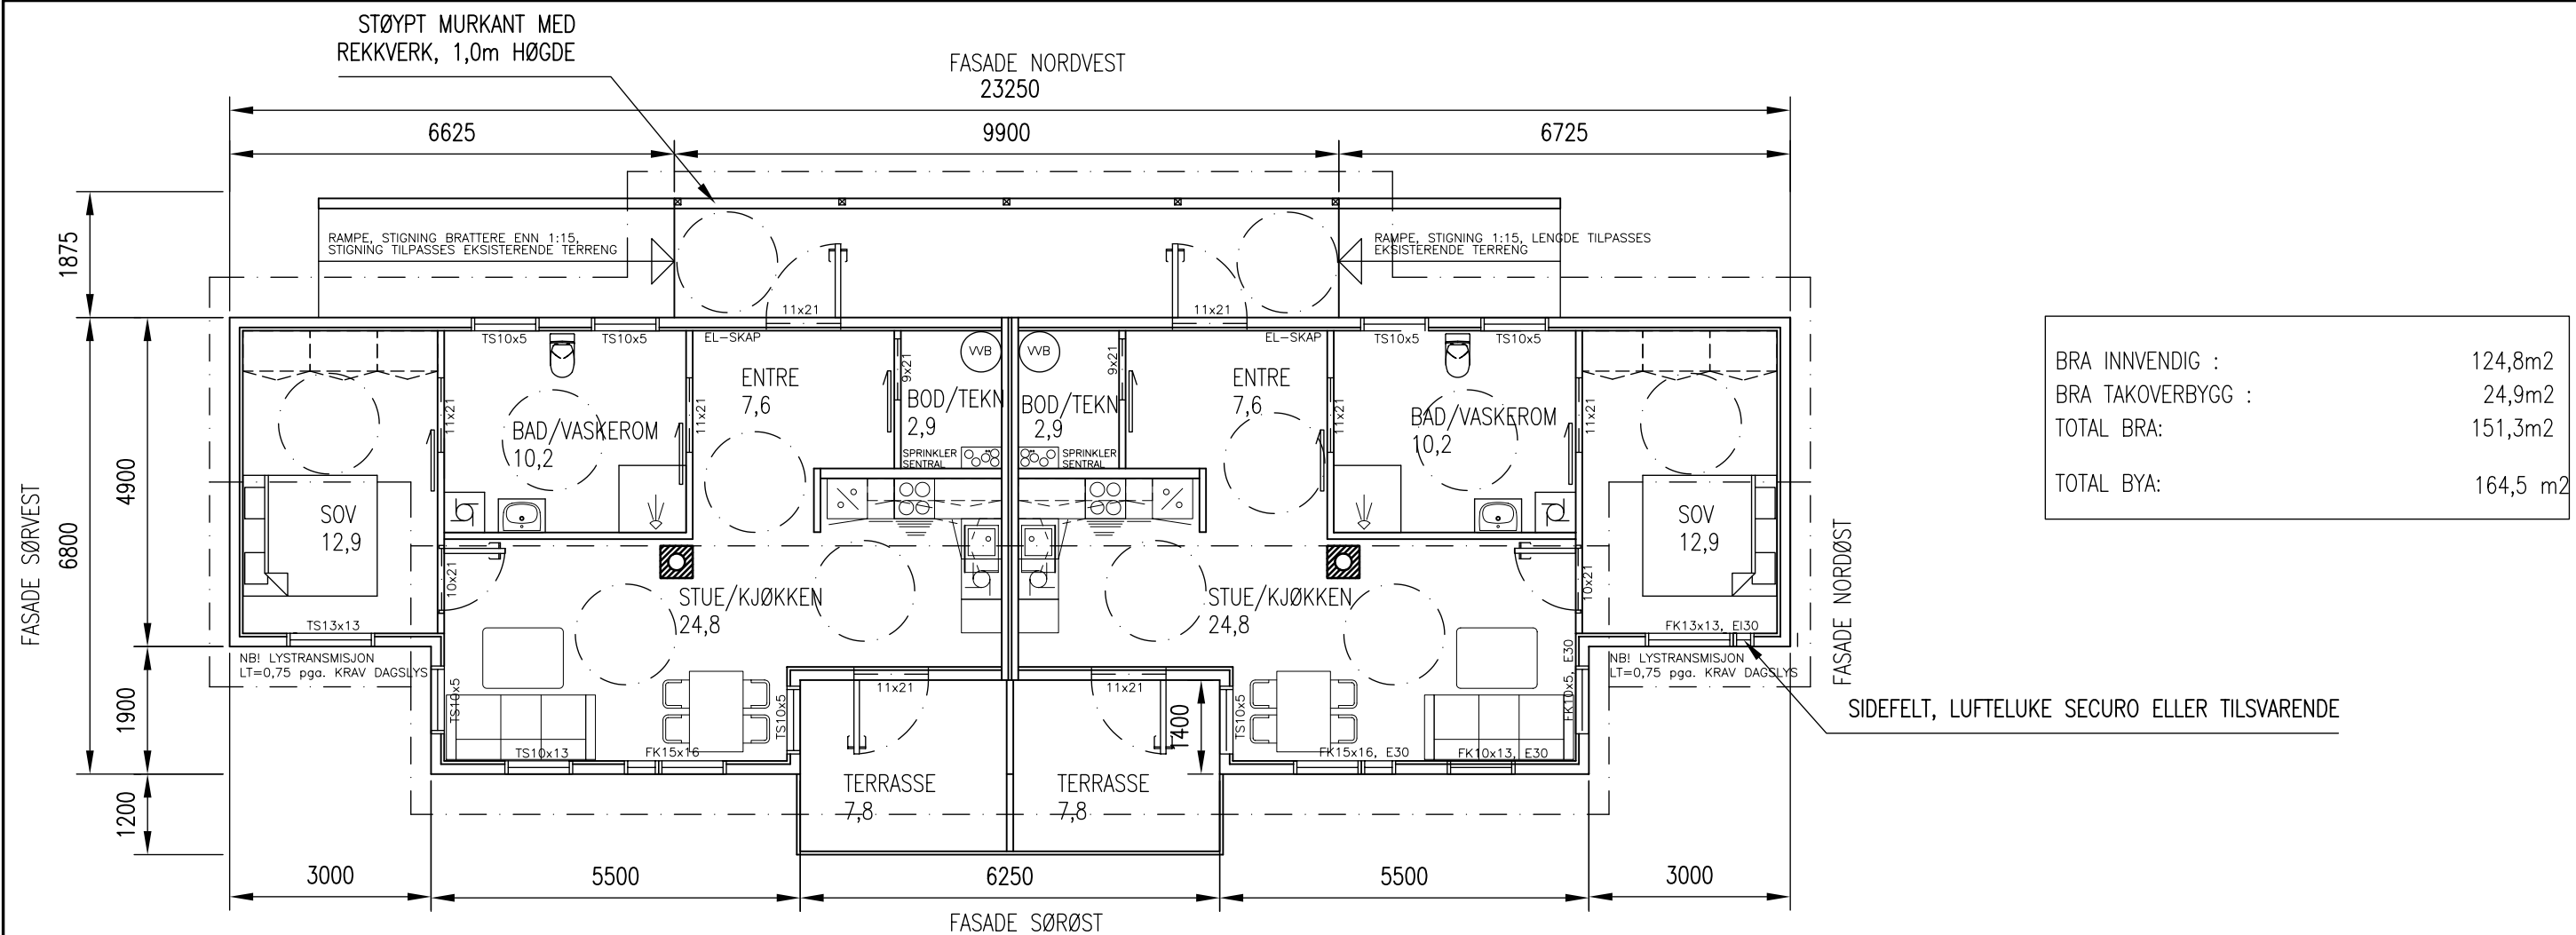

PLAN

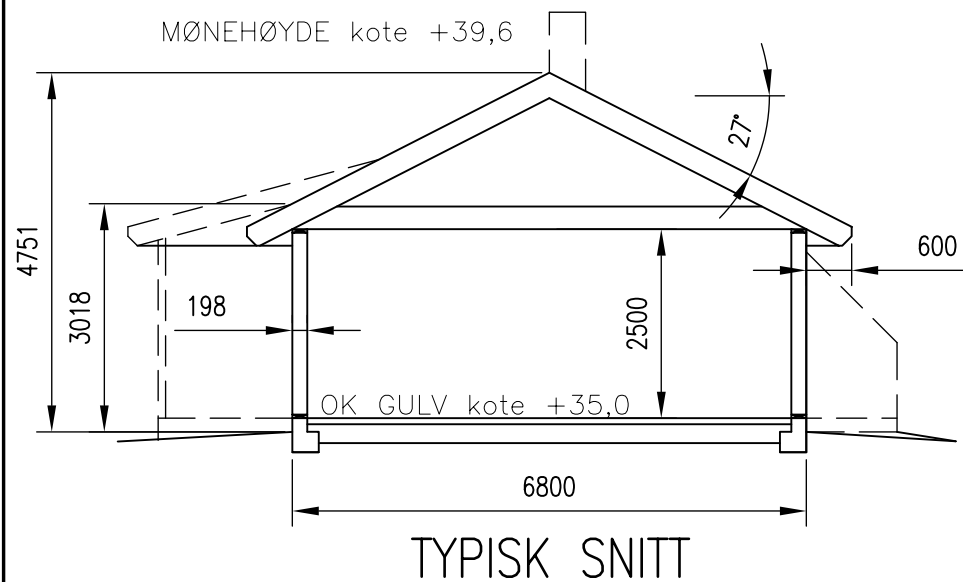

NBI!
DERSOM ANNET IKKE ER BESKREVET, KAN TEGNINGEN KUN BRUKES SOM SØKNADSTEGNING I BYGGESAK. ARBEIDSTEGNINGER MÅ PROSJEKTERES OG LEVERES SEPARAT.

13.09.22/PKT	08.09.22/PKT	30.05.22/PKT	10.05.22/PKT	21.04.22/PKT	DATE/SIGN	OBS! * TEGNINGEN KAN PRINTES I FEIL SKALA * IKKE TA MÅL DIREKTE PÅ TEGNING * BRUK BARE OPPGITTE MÅL	I HENHOLD TIL LOWERK ER DENNE TEGNINGEN ARKOCONSULT AS SIN EIENDOM. DENNE TEGNINGEN KAN IKKE BLI BRUKT, OFFENTLIGGJORT ELLER GIS VIDERE TIL TREDJEPART UTEN VÅRT SKRITLIGE SAMTYKKE. OVERTREDELSE AV DETTE KAN MEDFØRE SØKSMÅL.
E	D	C	B	A	REV. DESCRIPTION	ALVER KOMMUNE	REVISION/DATE: E/13.09.22
						OMSORGSBUSTAD, 323/419 ALVER	PROJECT NO.: 2022026
						PLAN OG SNITT HAVNEVEGEN 30, FREKHAUG	DRAWING NO.: 122722026A01
						 ARKOCONSULT AS, Postboks 103, 5291 Valest.f. Tel.: 56390003 – Fax.: 56191130 – Mob.: 93241511 Mail: post@arkoconsult.no – Org.nr.: 918269665 MVA	SCALE: 1:100 FORMAT: A3 DRAWN: PKT DATE: 14.02.22 CHECKED: MBH DATE: 15.03.22