




Trase1

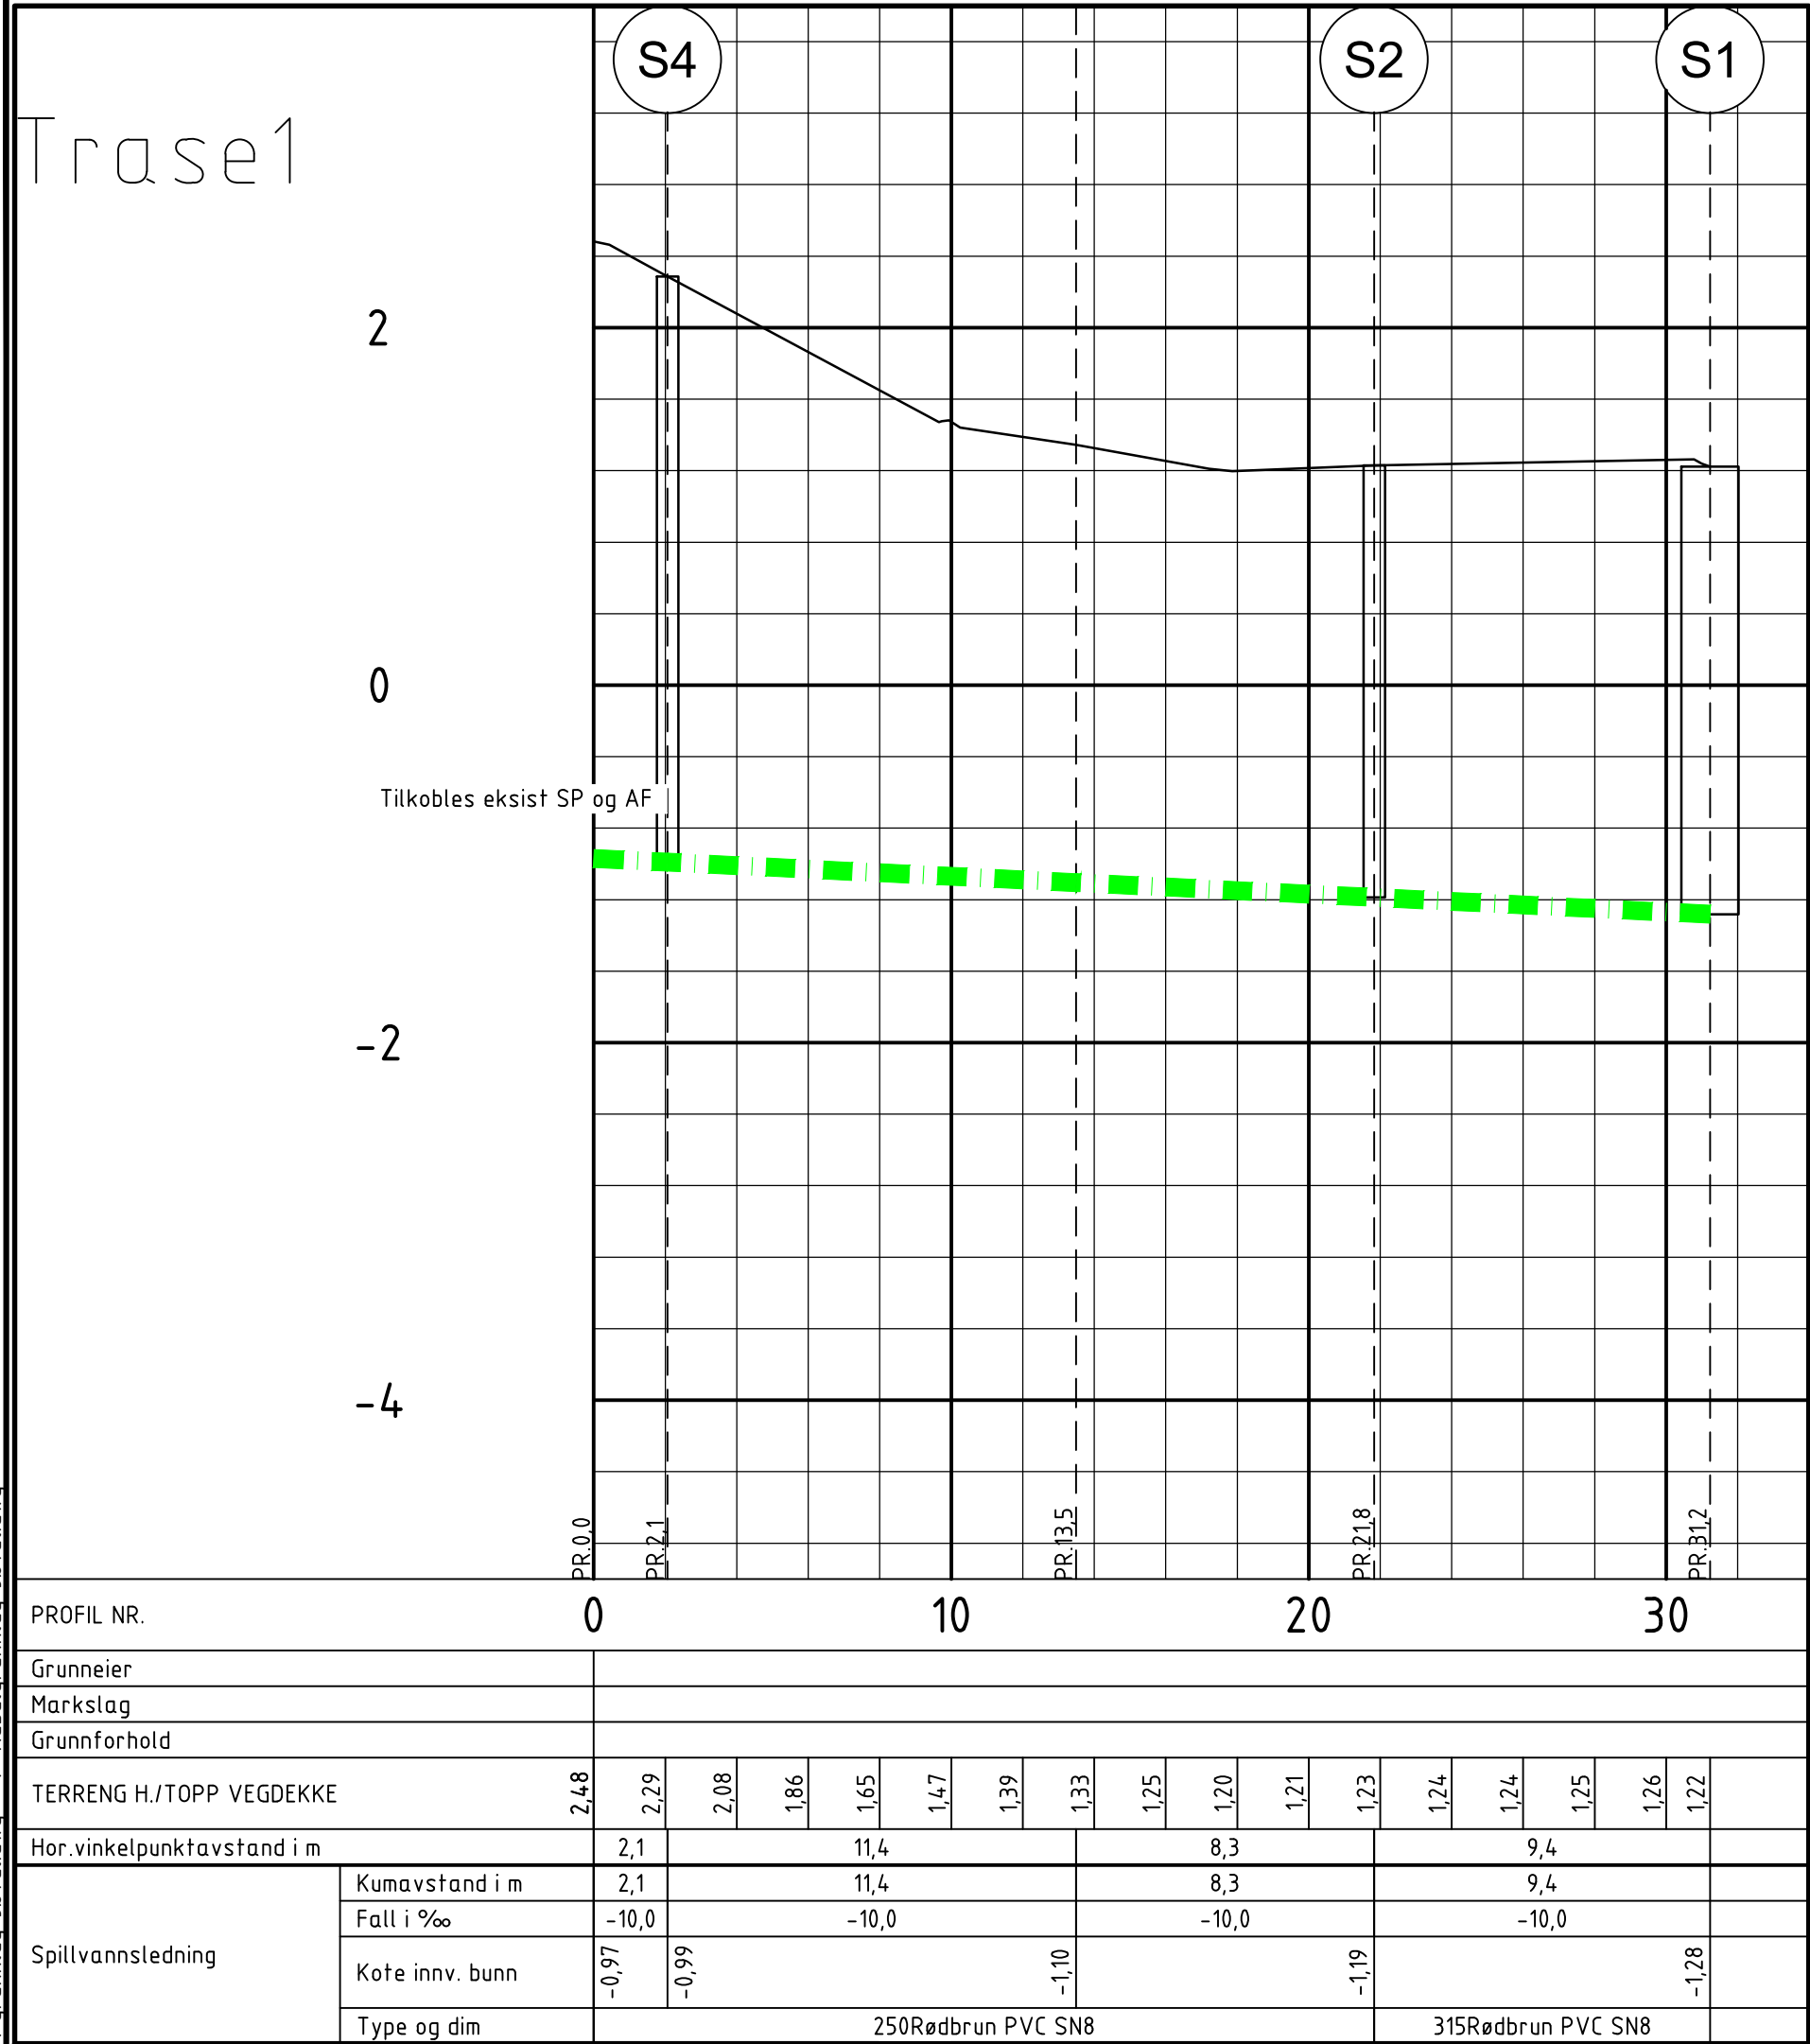


Trase2

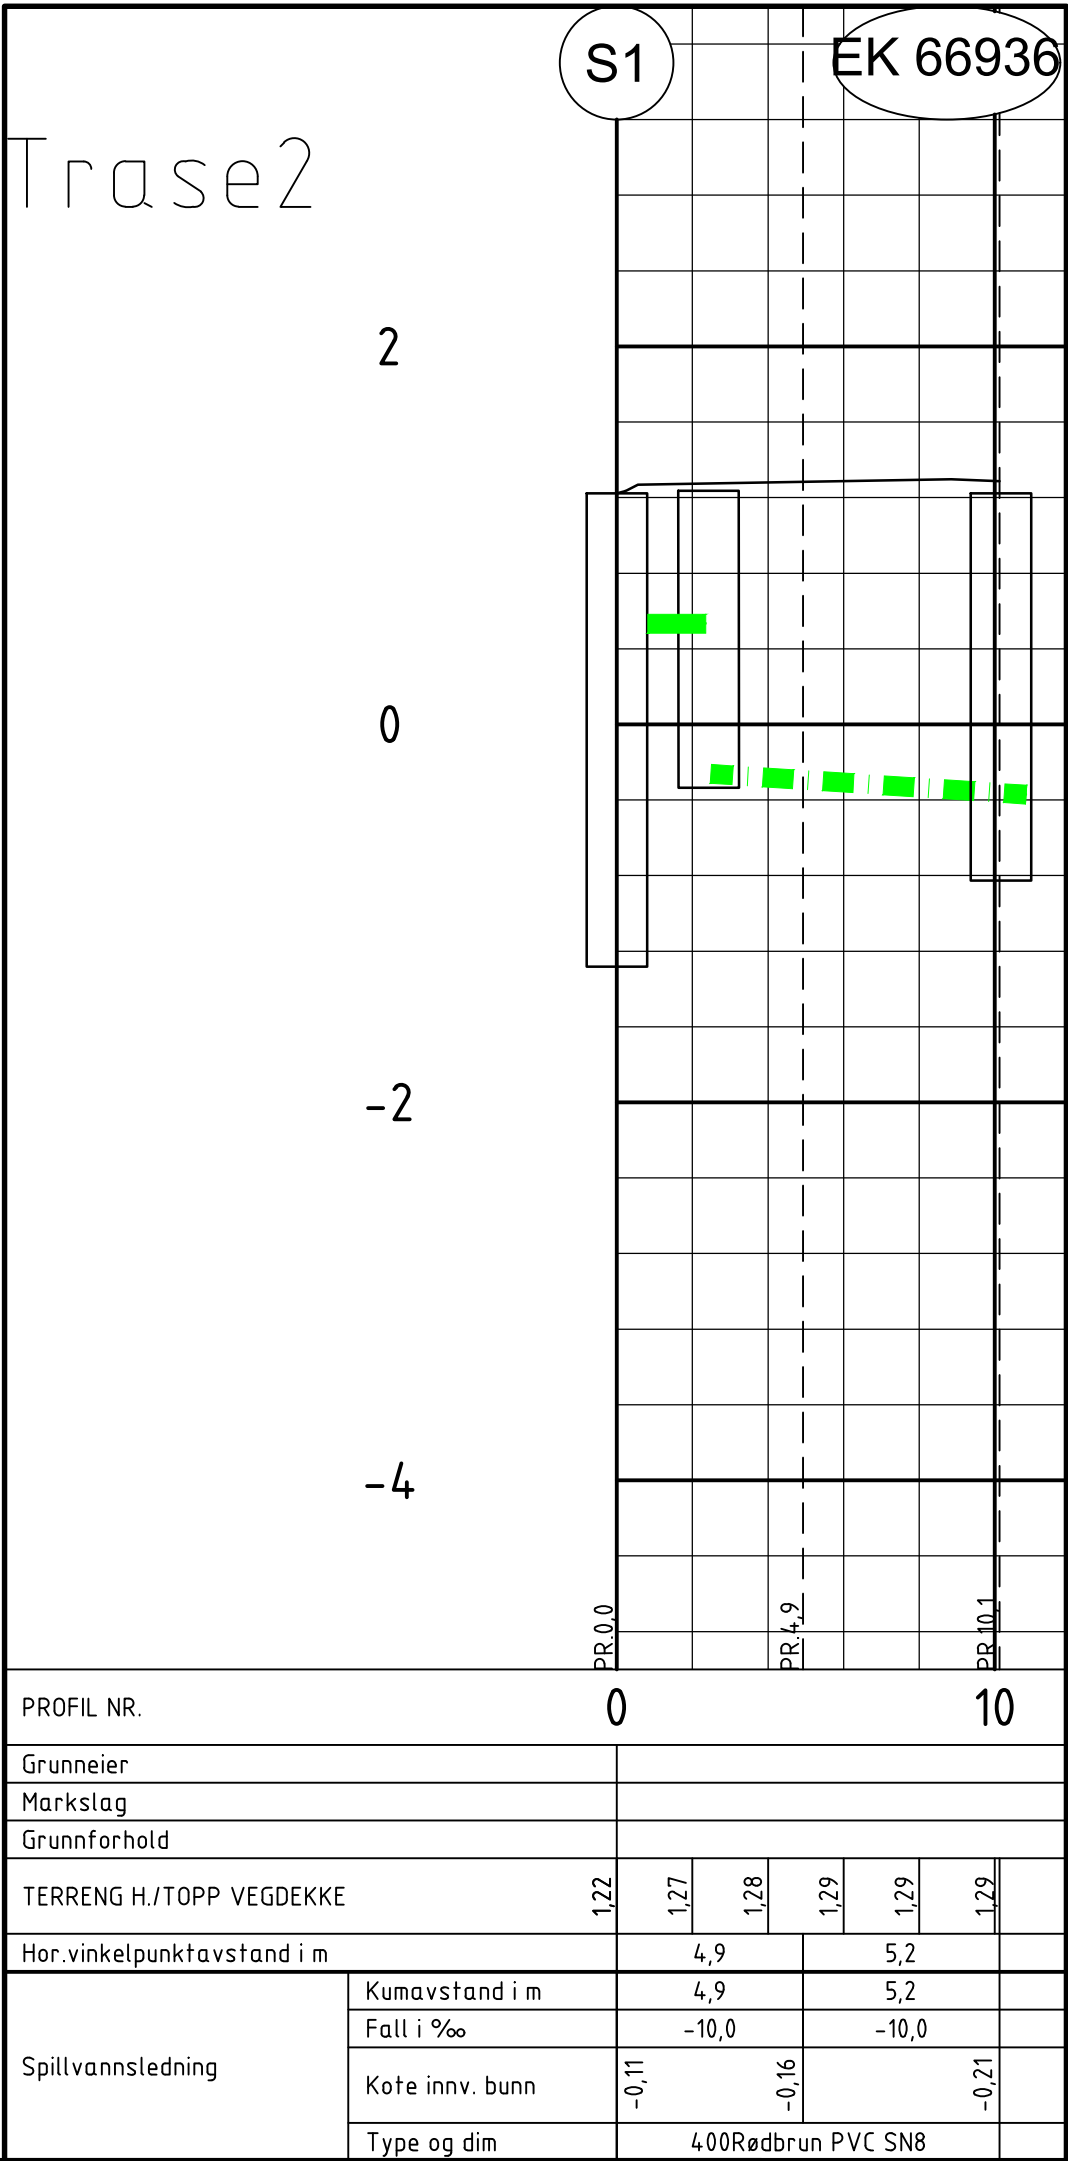


Trase3

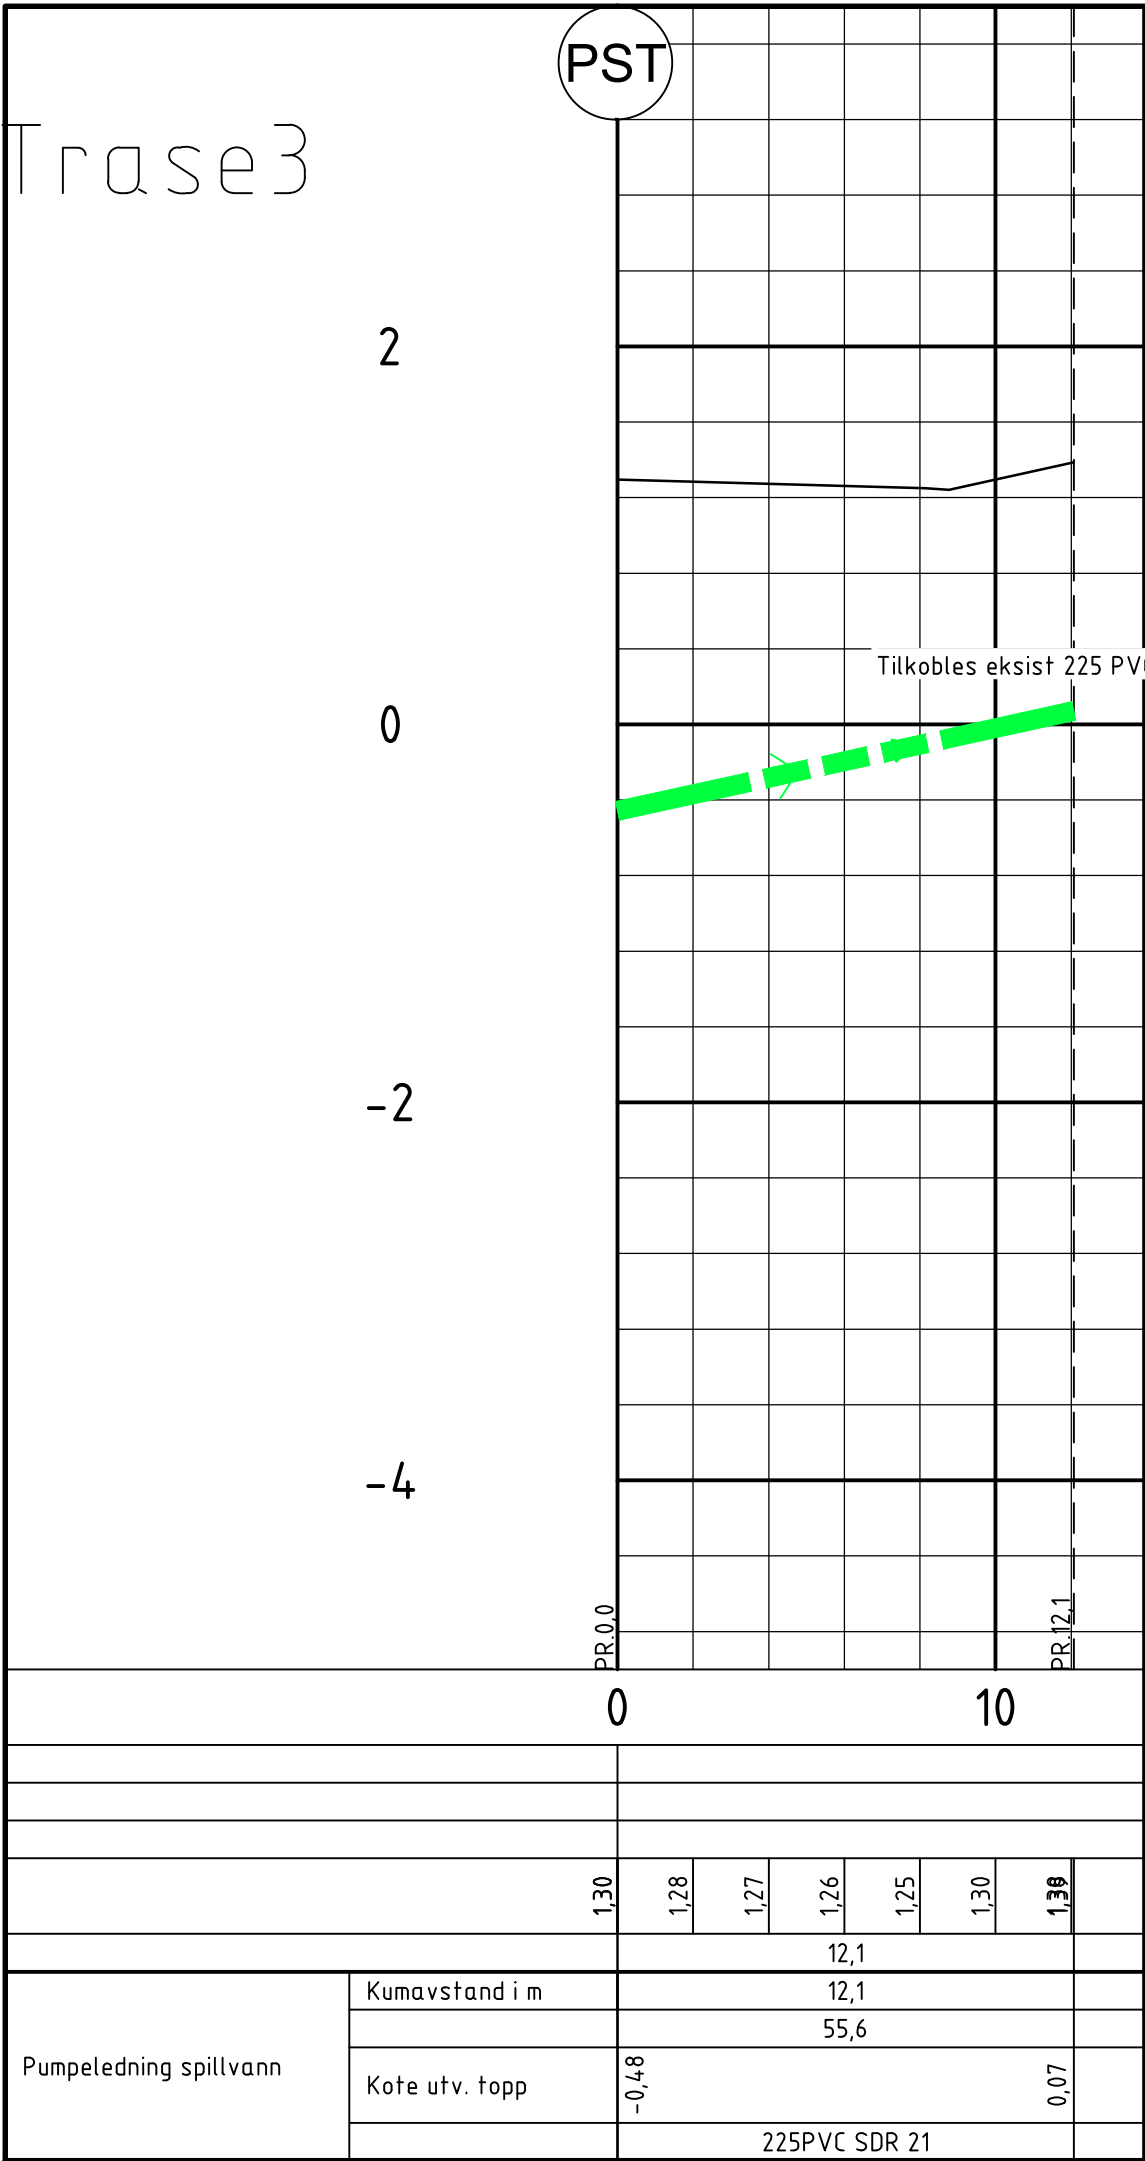


Trase4 2

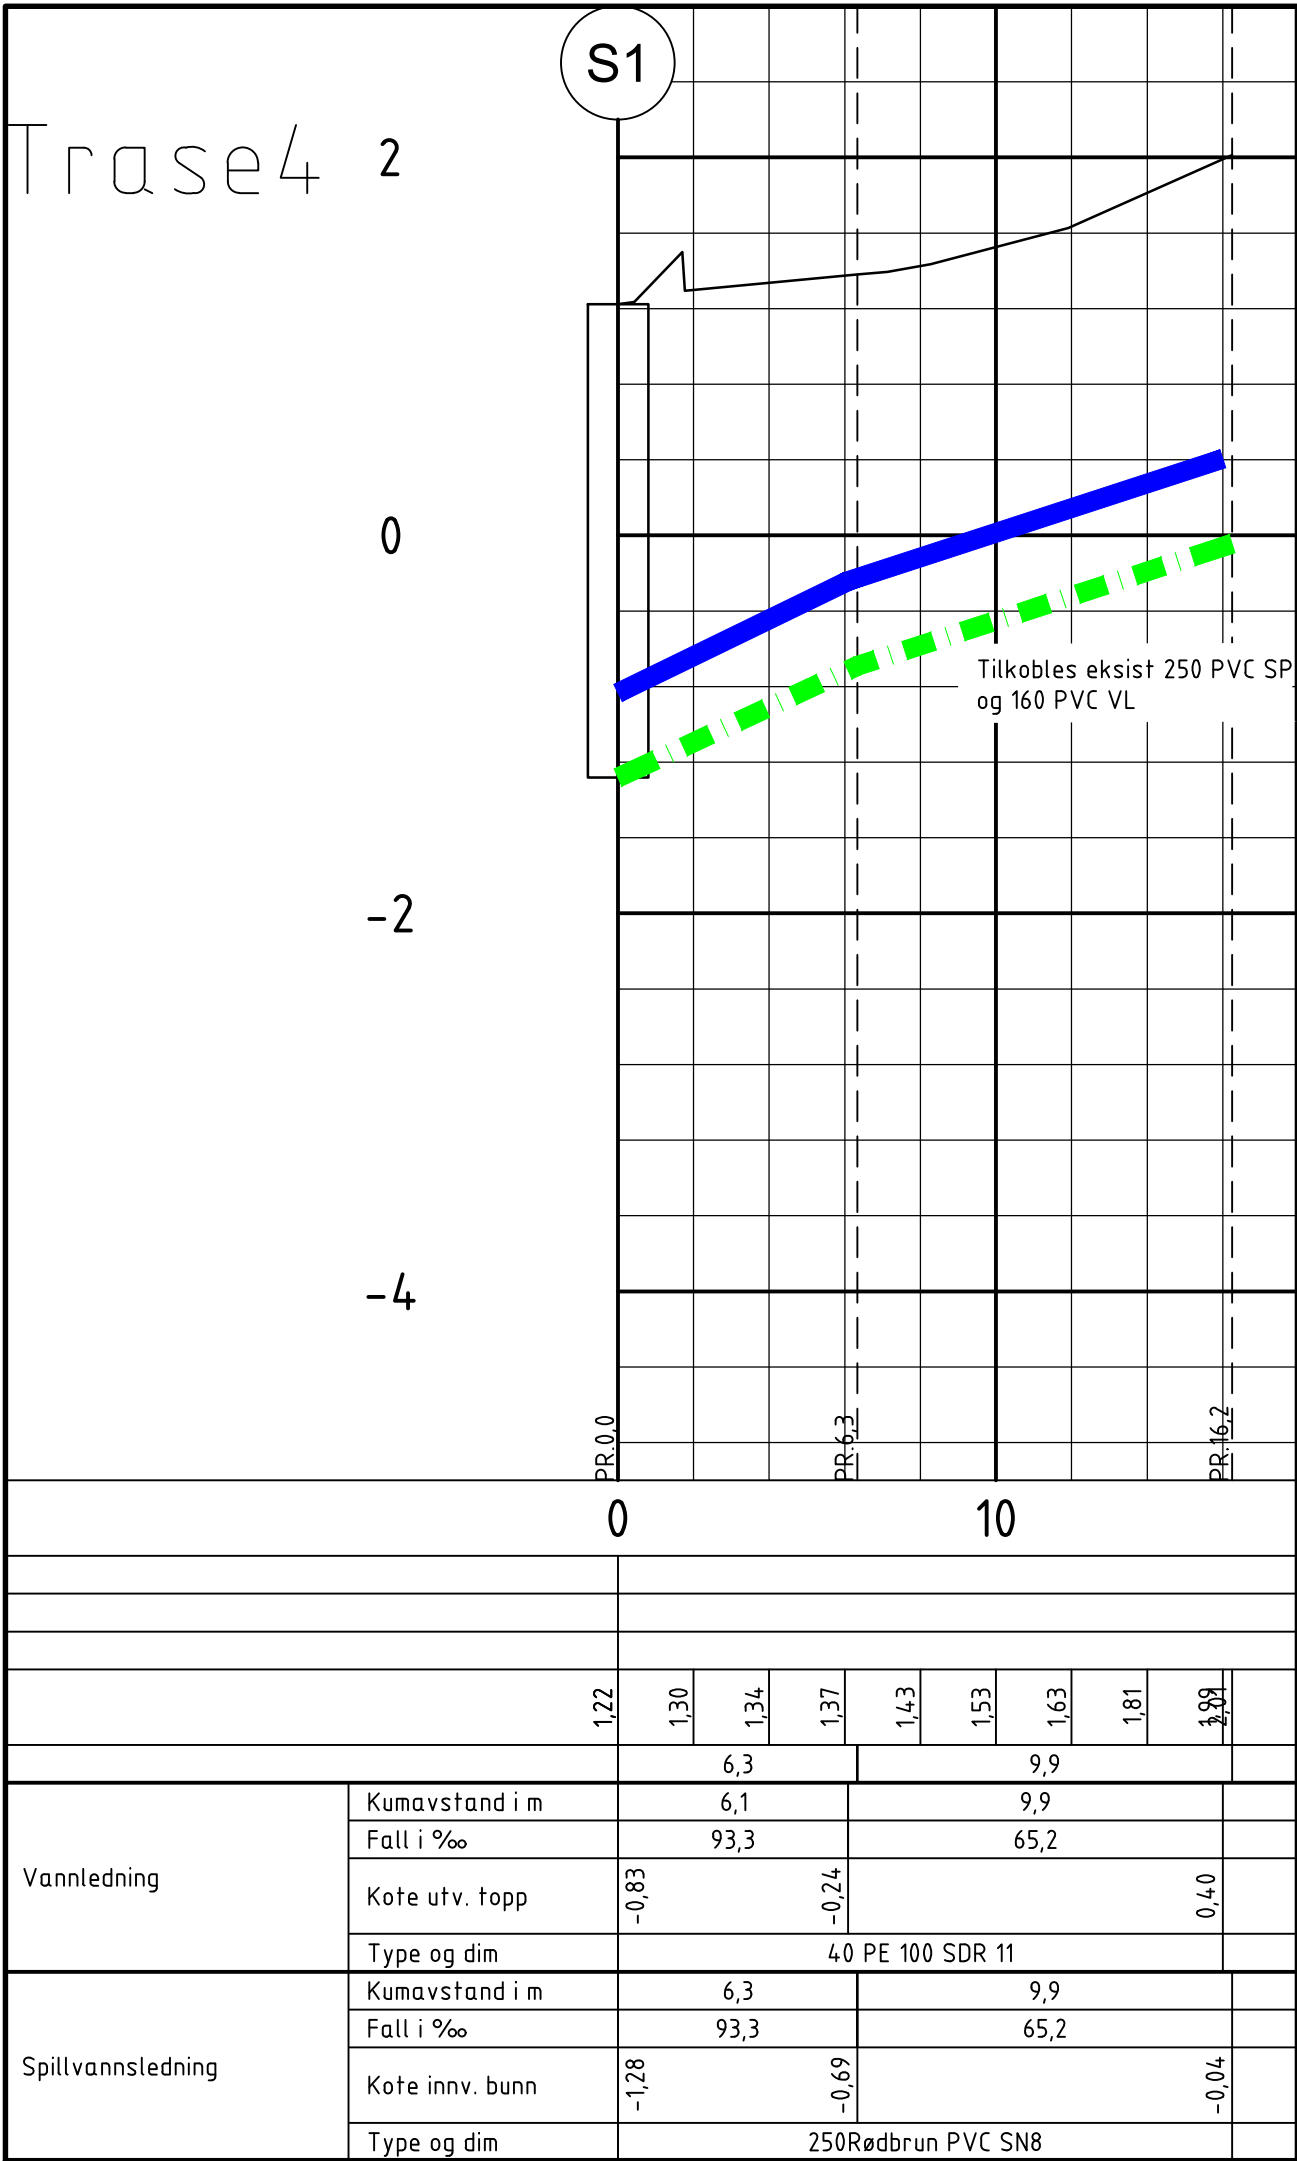

Trase5

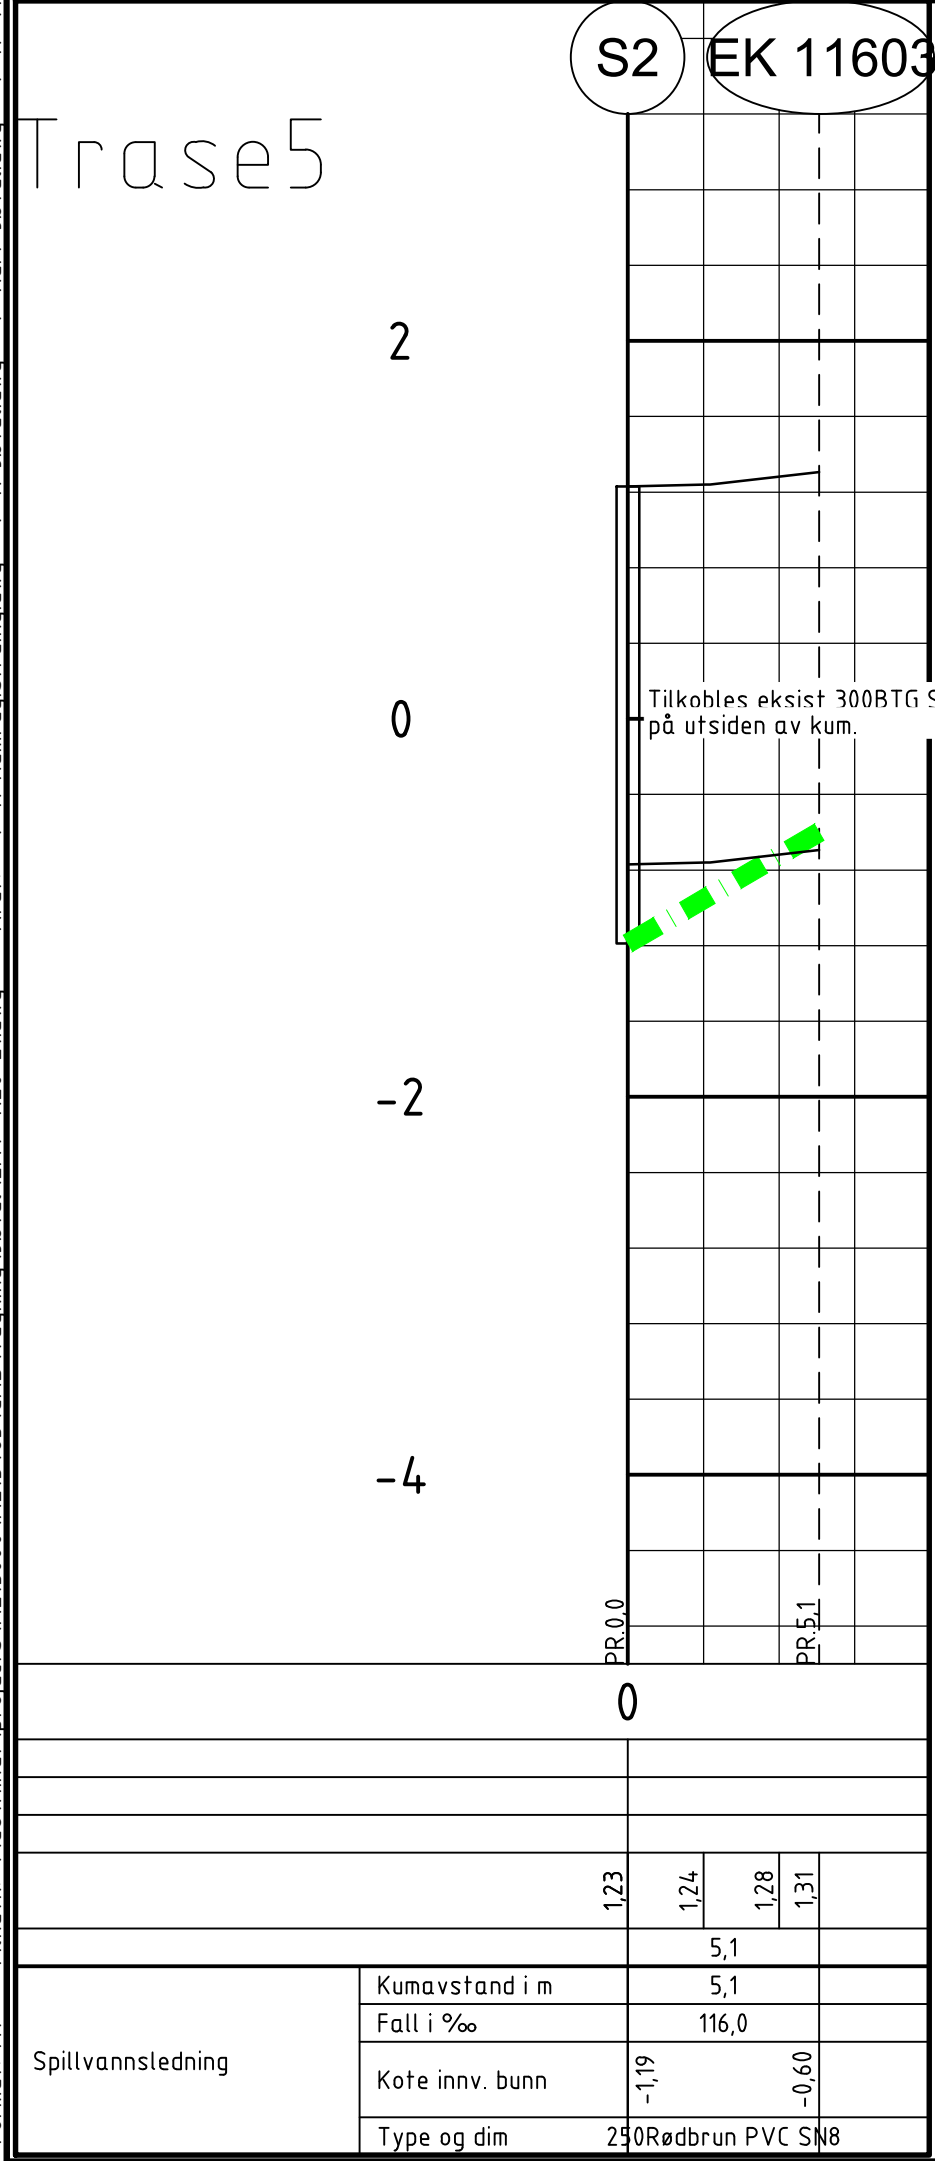

Trase6

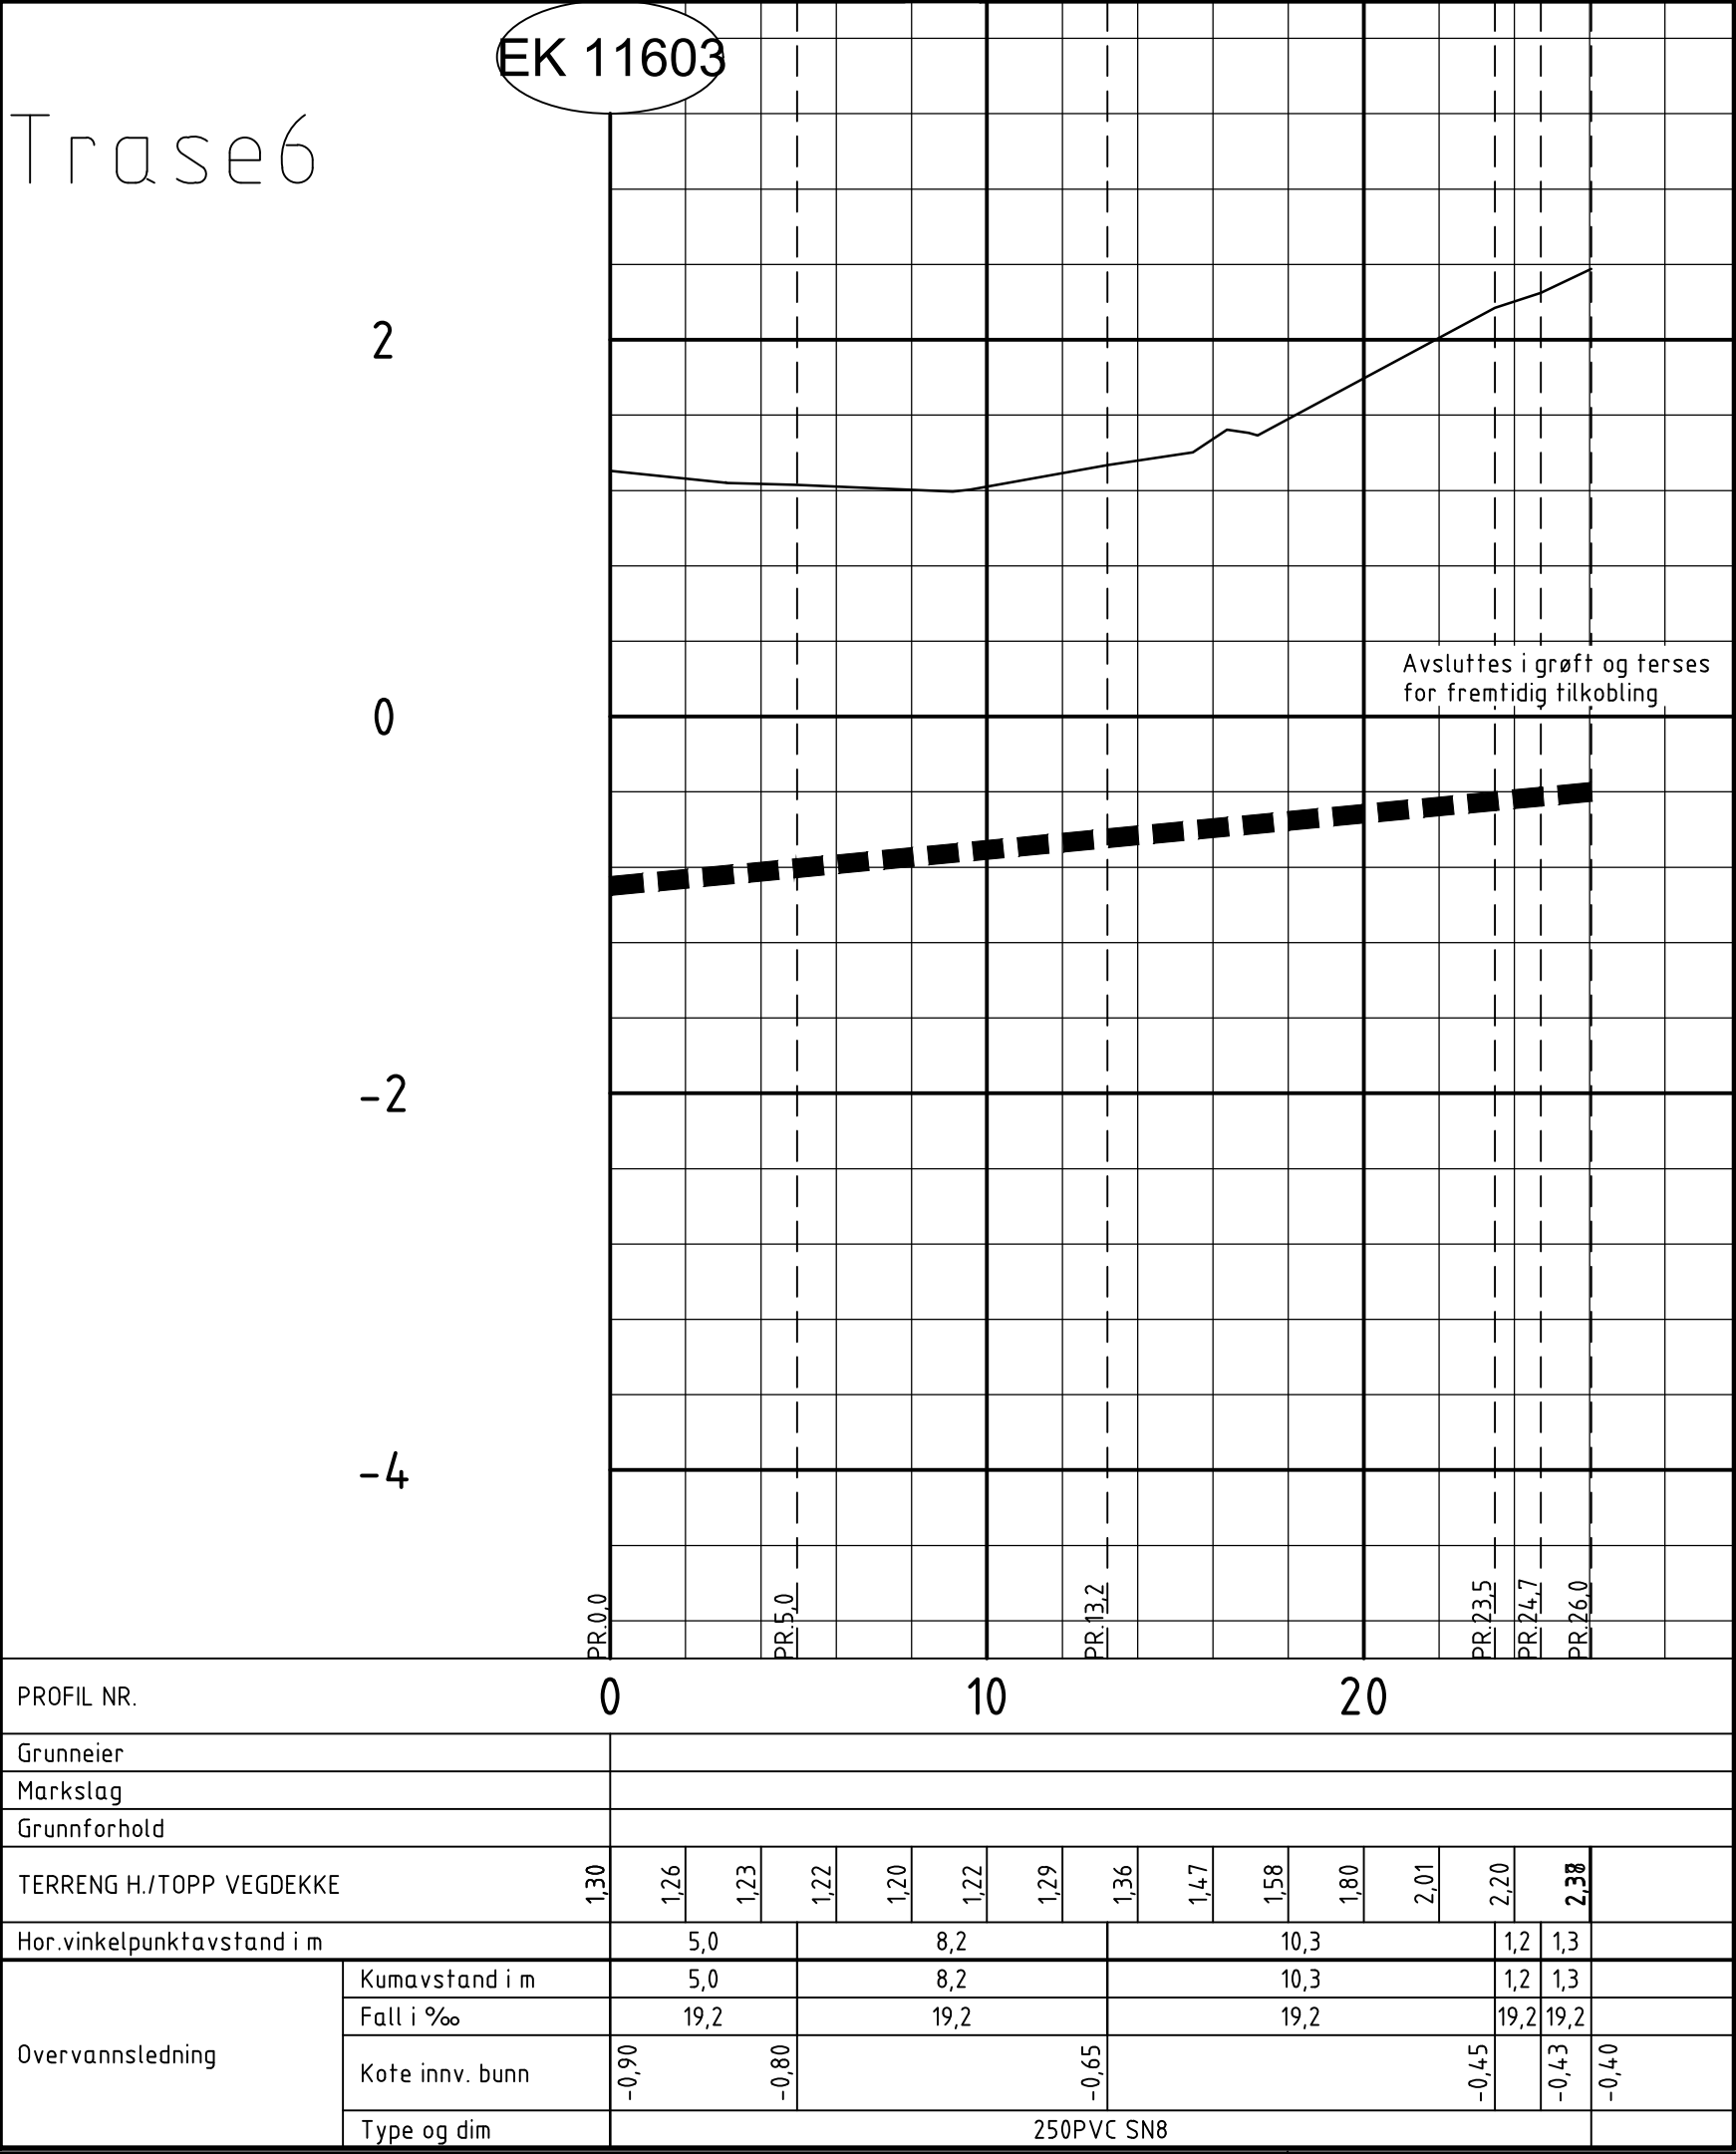

Tegnforklaring

Eksisterende Prosjektert

- Spillvann SP
- SP-pumpe SPP
- Fellesavløp AF
- Vannledning VL
- Overvann OV
- Lavspent NN
- Høyspent NN
- Telia
- Telenor

Rev.

Dato

Revideringen gjelder

Nr.

Saksb.

Sidem.k.

Oppdr.a.

Fredrikstad kommune

Utskifting av tre pumpestasjoner
KP814 Jøtul

Profil

Tegnet av
HSHA

Sidemannskont.
MPH

Fag
VA

Dato
03.08.22

Oppdragsnr.
A215485

Tegning nr.

Saksbehandler
HSHA

Oppdragsansvarlig
MPH

Målestokk
1:200 (A1)

Status
Tilbudstegning

COWI

RIF

Oppdragsnr.
A215485

Tegning nr.

Tilbudstegning

H22

Rev.