
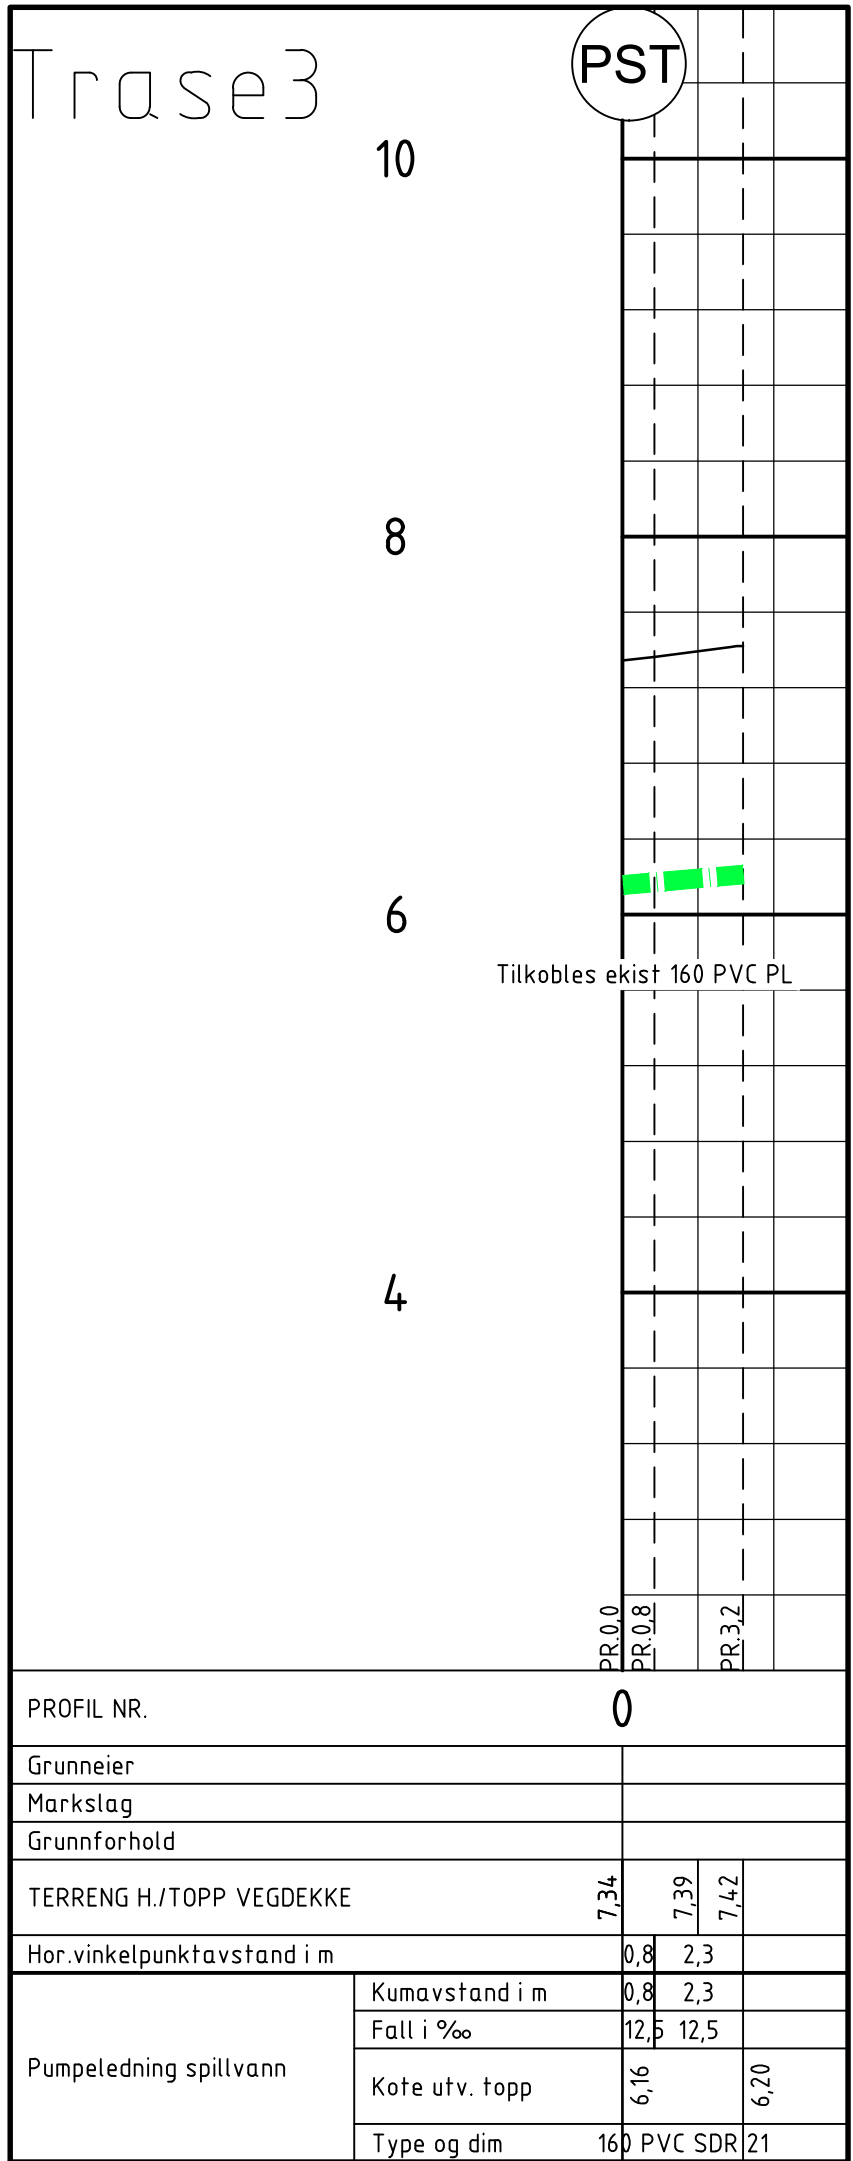
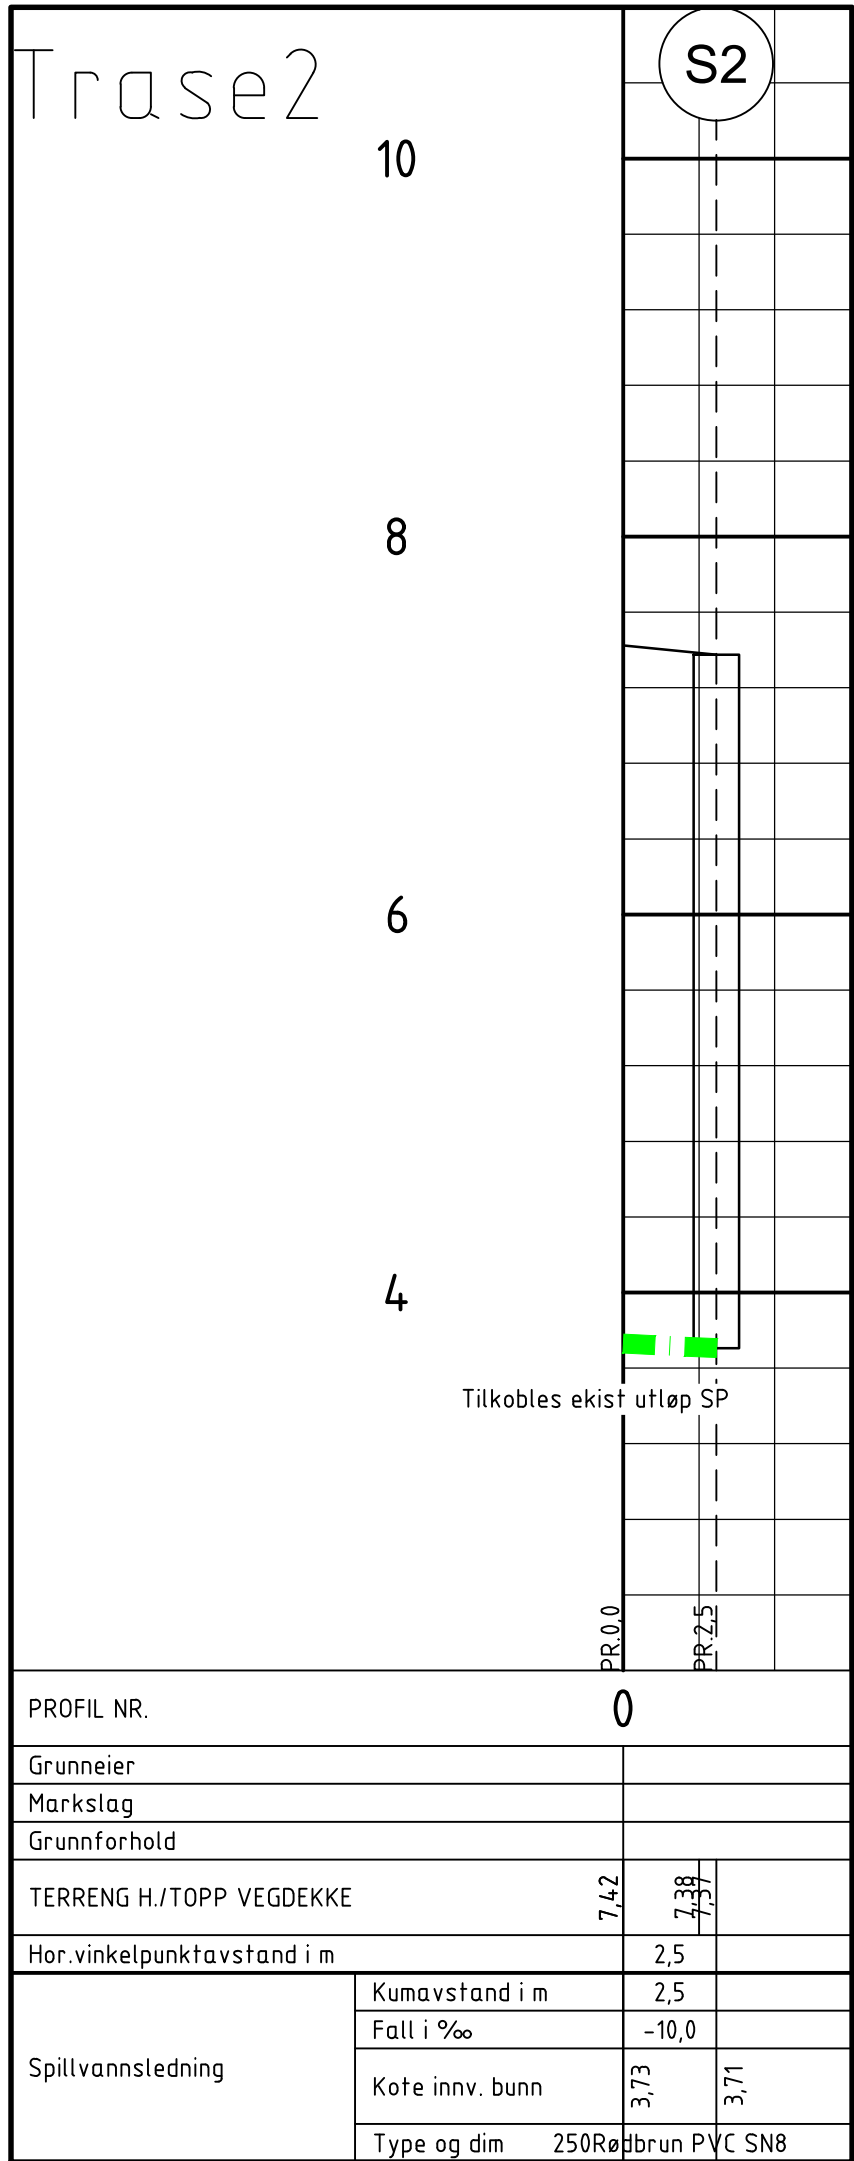


E:\plan_01\2150\00\A215485\CAD\Tegning\Mineberget\LA\Y_H30-31.dwg Xref: I: H: VA grunnplan Mineberget.dwg I: H: Kumbesirteining.dwg I: H: Kabaletunplan Mineberget.dwg I: H: Mineberget.dwg I: Kart Mineberget.dwg Forbetr. A1

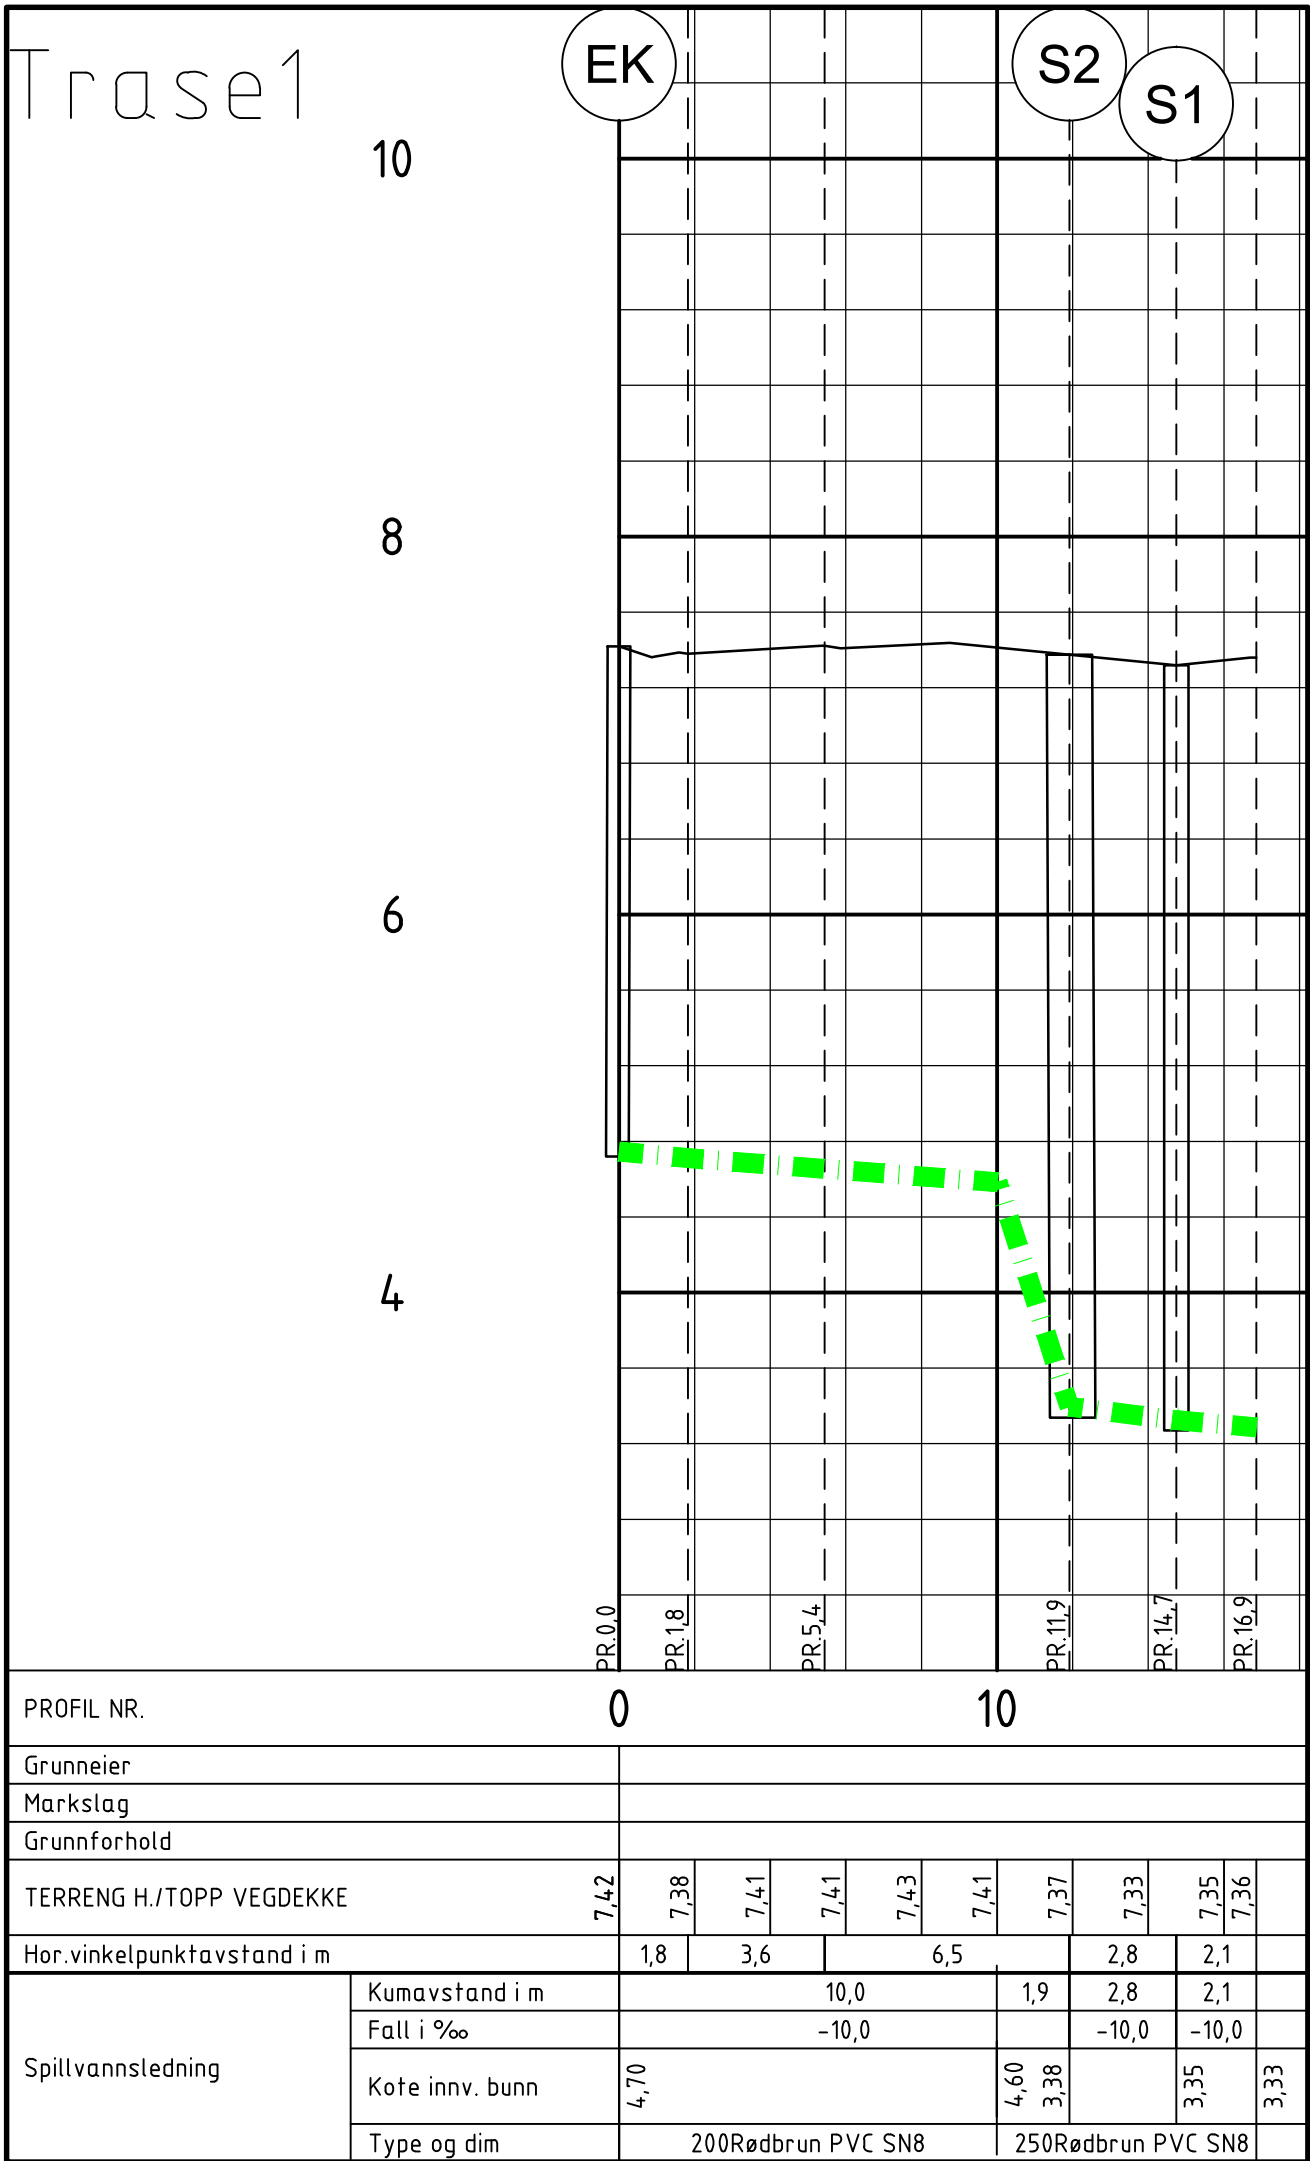

Tegnforklaring

Eksisterende

Prosjektert

Spillvann SP

SP-pumpe SPP

Fellesavløp AF

Vannledning VL

Overvann OV

Eksist. ledn utgåår

Lavspent NN

Høyspent NN

Telia

Telenor

Rev.	Dato	Revideringen gjelder	Nr.	Saksb.	Sidem.k.	Oppdr.a.
Fredrikstad kommune			Tegnet av HSHA		Saksbehandler HSHA	
Utskifting av tre pumpestasjoner KP237 Mineberget			Sidemannskont. MPH		Oppdragsansvarlig MPH	
Profil			Fag VA		Målestokk 1:200	
			Dato 03.08.22			
Oppdragsnr. A215485			Status		Tilbudstegning	
Tegning nr.			H32		Rev.	

I:\Prof: HSHA 12.08.2022 14:59:08