
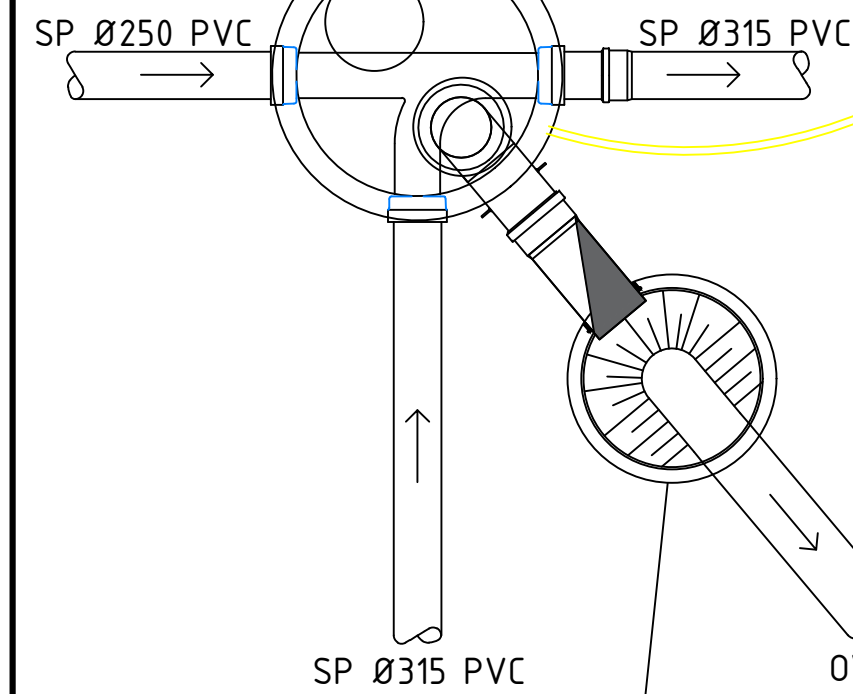


- 1 stk Ø1600 kumring m/bunn, h = 1060
- Ø1600 kumring, h = 500
- Ø1600 kumring, h = 1000
- Ø1600 kjøresterk toppplate m/2 mannhull
- 2 stk. kumlukk m/glideskjøt
- 1 stk flenserør med spissende og innmuringskrage
- 1 stk flenset T-rør


- Elektromagnetisk mengdemåler (DN400)

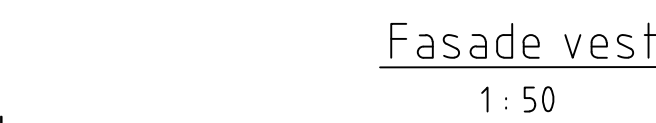

- 1 stk Ø1200 kumring m/bunn, h = 1580
- Ø1200 kjøresterk toplate m/mannhull
- 1 stk. kumlukk m/glideskjøt
- 1 stk flenseler med spissende og innmuringskrage
- Tilbakeslagsventil type Wastop eller likeverdig.

KP814 JØTUL

RING	ORIENTERING (ca.)	DIMENSION
P	9	Ø300 SN8
ndning	6	Ø225 PVC
ning	9	Ø40 PE100
sdør	9	bxt: 900x2000
rør ael/fun jord	3	Ø110 (farge rød)
er for kabel	3	Ø110 (farge gul)
er for giver kum	12	Ø110 (farge gul)


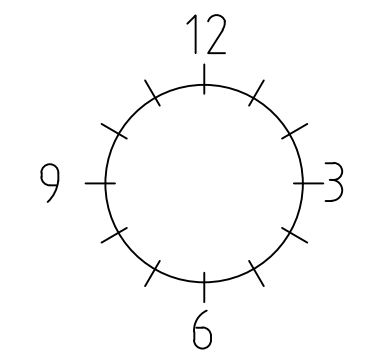
Pumpedata

pumpe	Dykkpumpe, kloakk
fall	2 stk
pumpe i drift	65 [l/s] / 2 stk
per Pumpe	32,5 [l/s]
støfthøyde	2,5 mVs
støfthøyde	9,0 mVs
Pumpeledning	
Material	Ø225 PVC
dybde	ca. 230 m
utløp	+0,32

Pumpeledning

nsjon	Ø225 PVC
gde	ca. 230 m
utløp	+0,32

Merk:
Tegningen er en prinsippskisse og viser ikke alle detaljer, rørføringer utstyr etc. som skal leveres og monteres. Henviser til tekniske beskrivelser for hhv. maskin og elektro for komplett omfang og tekniske tekniske krav.

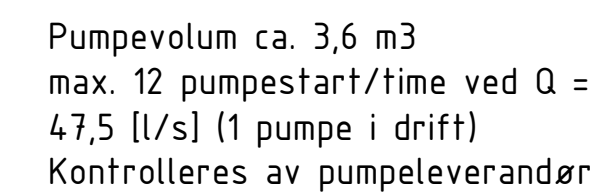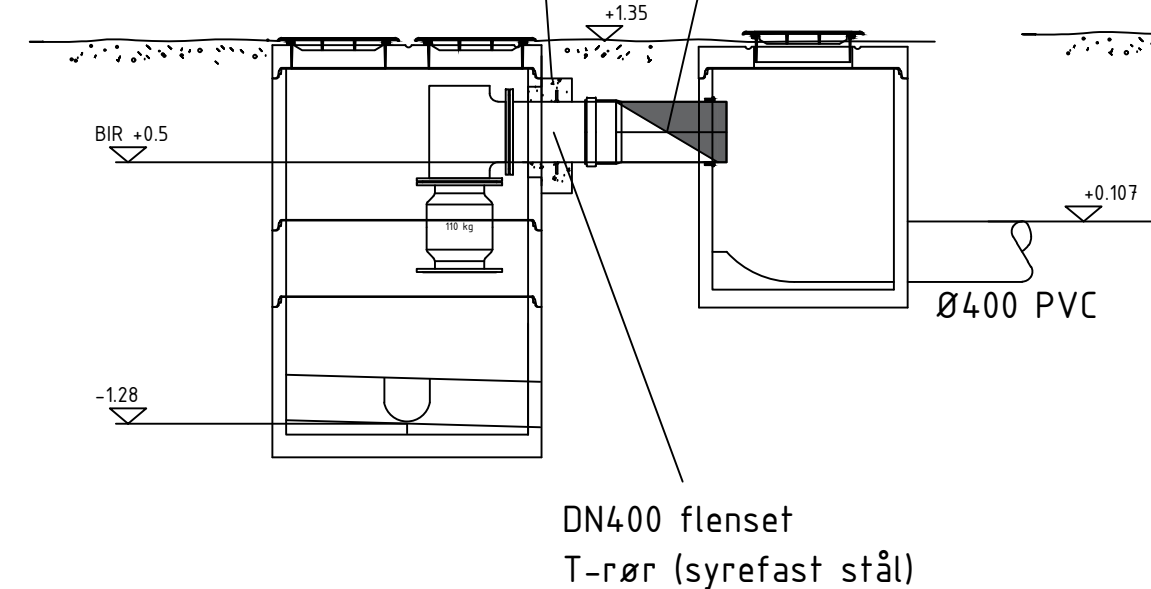

Rev.	Dato	Reviseringen gjelder				Nr.	Saksb.	Sidem.k	Oppdr.a
FREDRIKSTAD KOMMUNE						Tegnet av JOJH	Saksbehandler JOJH		
UTSKIFTING AV TRE PUMPESTASJONER KP814 JØTUL						Sidemannskontnr. MPH	Oppdragsvarlig MPH		
PRINSIPPTEGNING KP JØTUL						Fag VA	Målestokk 1:50 (A1)		
						Dato 14.06.2022			
 						Oppdragsnr. A215485	Status	TILBUDSTEGNING	
						Tegning nr.		M20	
								Rev.	