




FASADE SYD

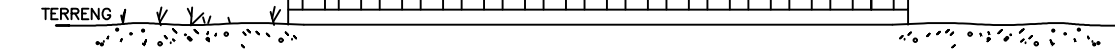

FASADE VEST

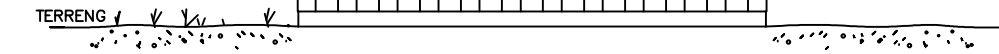

FASADE NORD


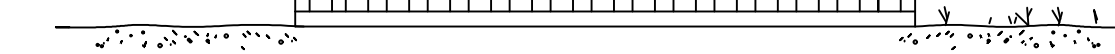


FASADE ØST


KP237 MINEBERGET		
UTSPARING	ORIENTERING (ca.)	DIMENSION
Innløp	Se tegn.	Ø250 SN8
Pumpeledning	Se tegn.	Ø160 PVC
Vannledning	Se tegn.	Ø40 PE100
Inngangsdør	Se tegn.	bxbh: 900x2000
Trekkeør inntakskabel/fundamentjord	Se tegn.	Ø110 (farge rød)
Trekkeør for sambandskabel	Se tegn.	Ø110 (farge gul)
Trekkeør for mengdemåler inntakskum	Se tegn.	Ø50 (farge gul)

Pumpedata	
Type pumpe	Tørroppstilt, sentrifugal
Antall	2 stk
Qmax / antall pumper i drift	
Kapasitet per pumpe	15 [l/s]
Statisk løftehøyde	4,5 mVs
Total løftehøyde	5,6 mVs
Pumpeledning	
Dimensjon	Ø160 PVC NT10
Lengde	ca. 100 m
Kote utløp	+7,4

Merk:
Tegningen er en prinsippskisse og viser ikke alle detaljer, rørføringer utstyr etc. som skal leveres og monteres. Henviser til tekniske beskrivelser for hhv. maskin og elektro for komplett omfang og tekniske tekniske krav.

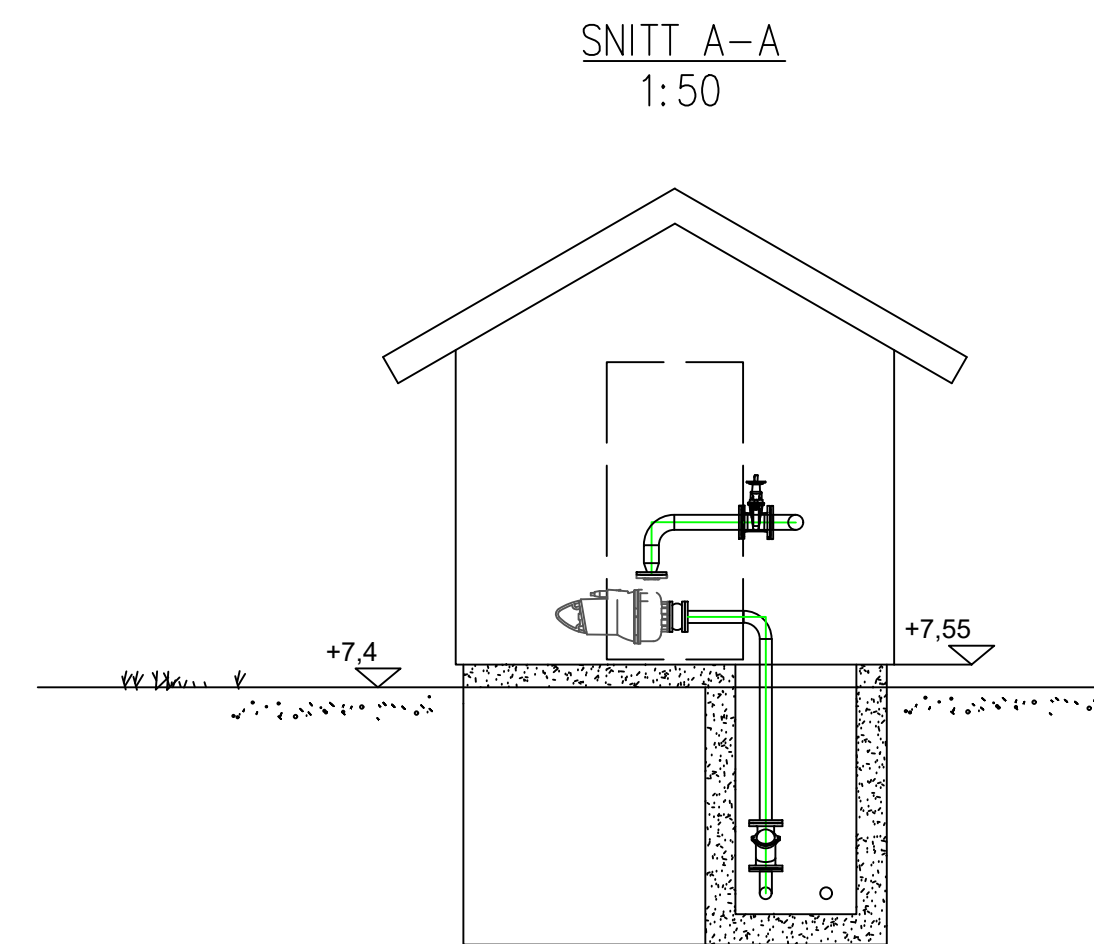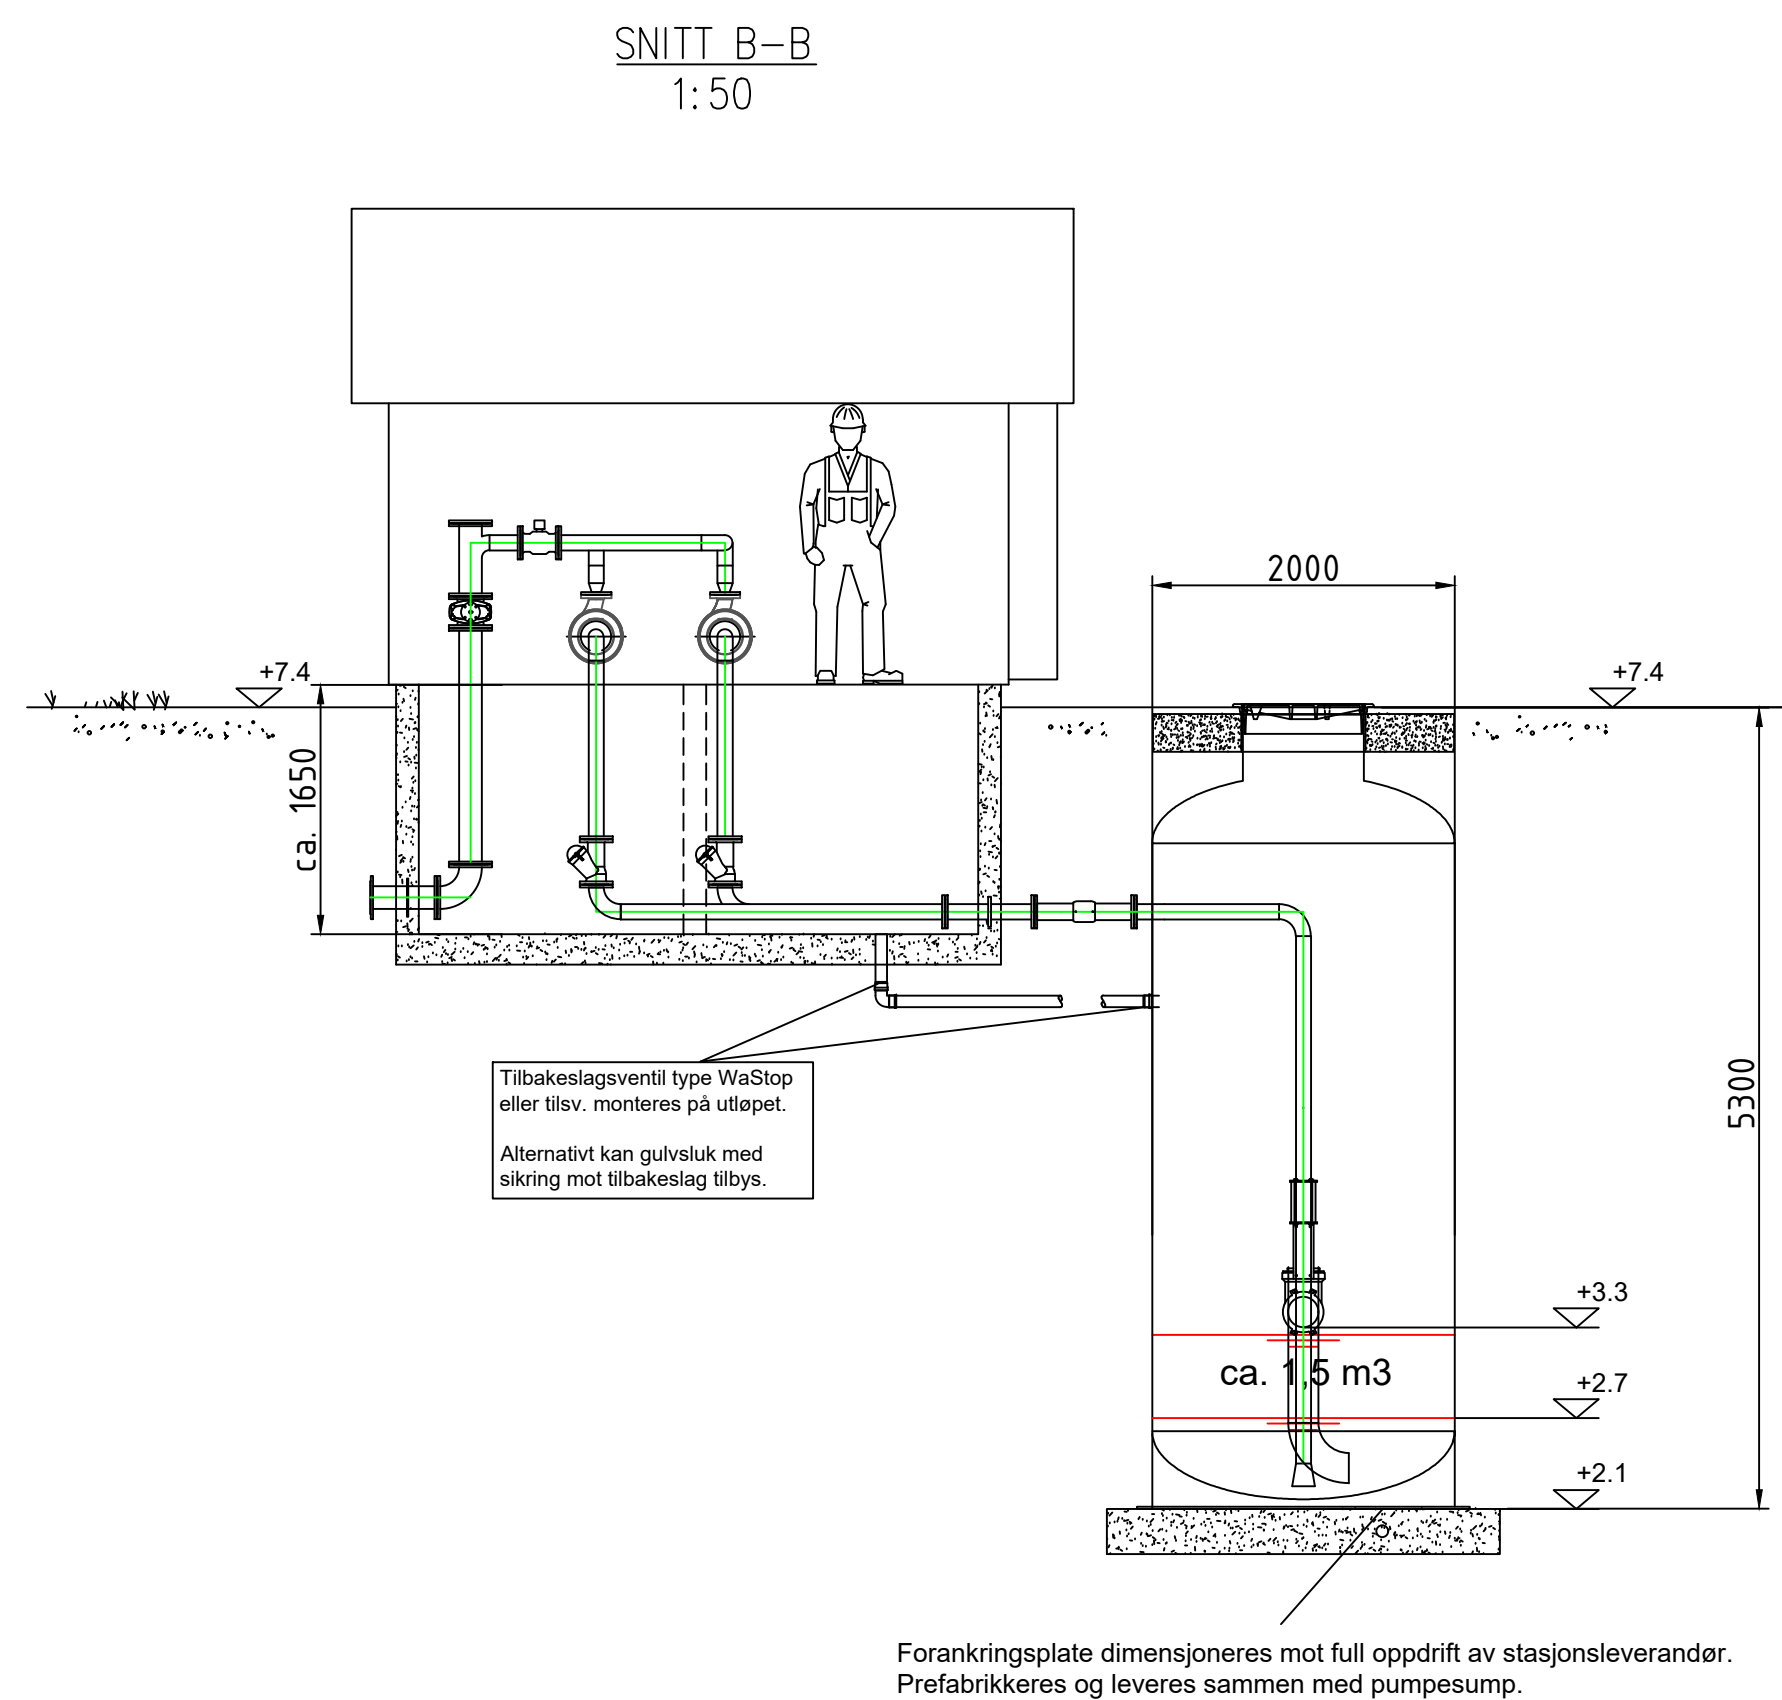

SNITT A-A
1:50

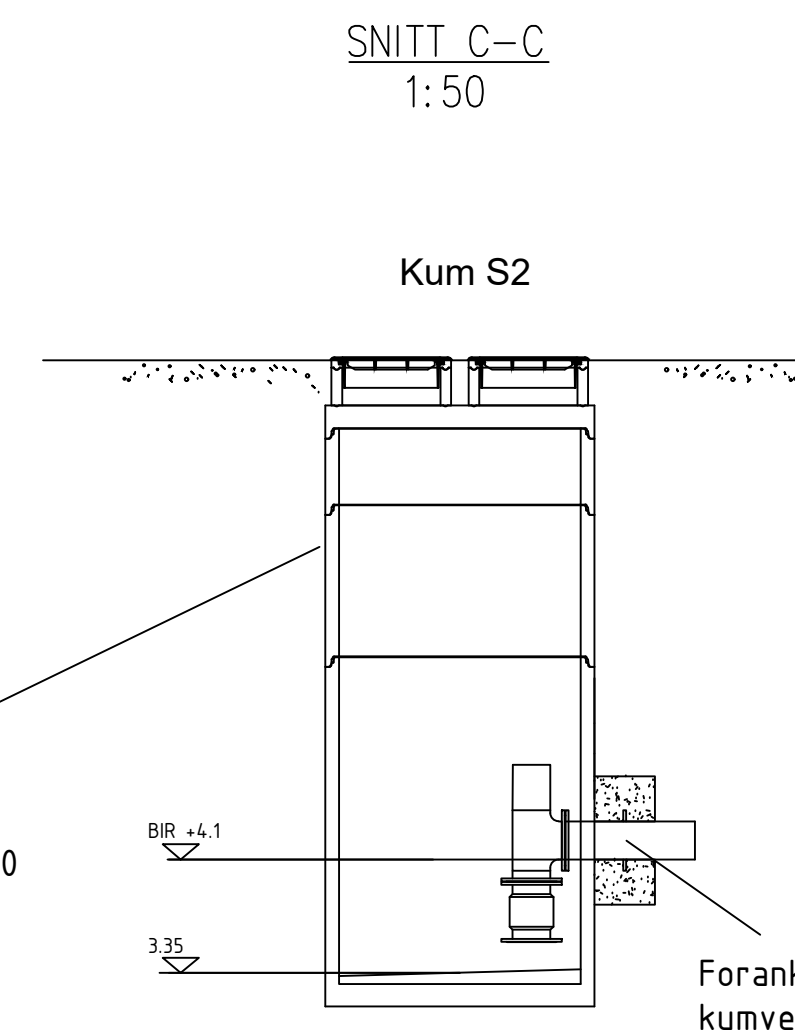

SNITT C-C
1:50

- INNLØPSKUM (leveres og monteres av grunnentrepr.):
- 1 stk Ø1600 kumring m/rennebunn DN200, h = 2310
- Ø1600 kumring, h = 1000
- Ø1600 kumring, h = 500
- Ø1600 kjørsterk toppplate m/2 mannhull
- 2 stk justeringsringer, h = 250
- 2 stk avslutningsringer
- 2 stk. kumlokk m/glideskjøt
- 1 stk flenserør med spissende og innmurskrage DN250
- 1 stk flenset T-rør DN250

Følgende leveres og monteres av stasjonsleverandør:

- Elektromagnetisk mengdemåler (DN250)