



KALKSEMENTPELER

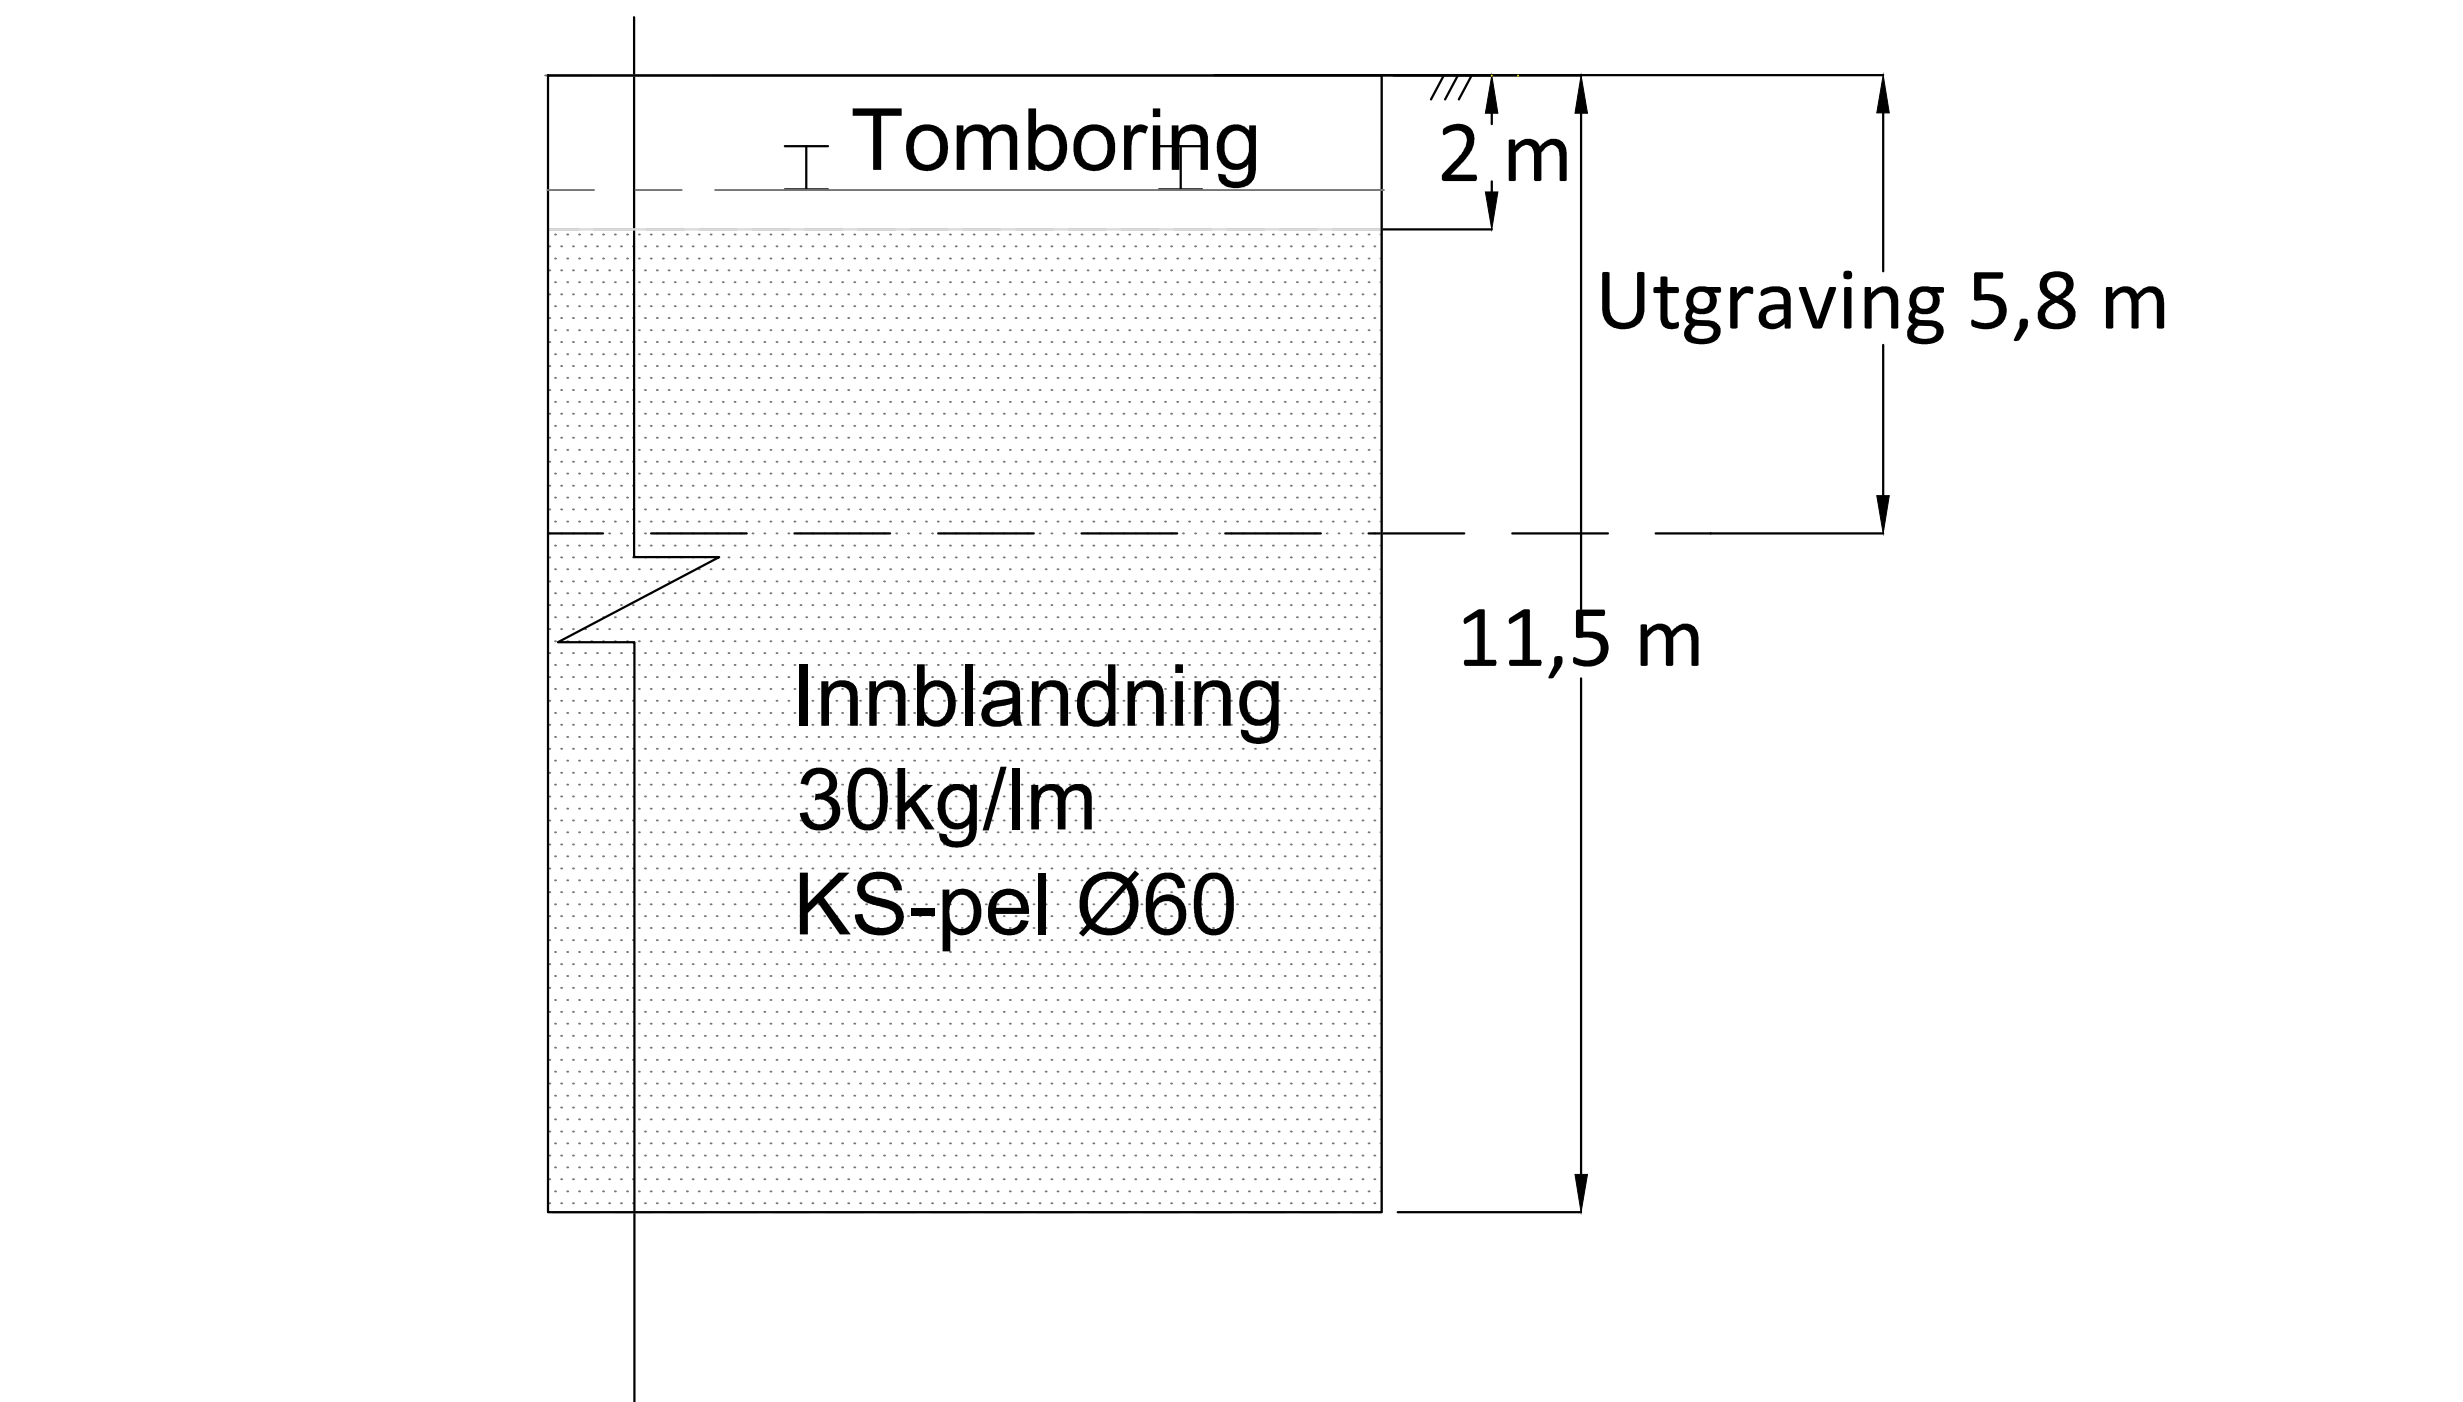

SPUNTPLAN MED KS-PELER

Det er 100 KS-peler

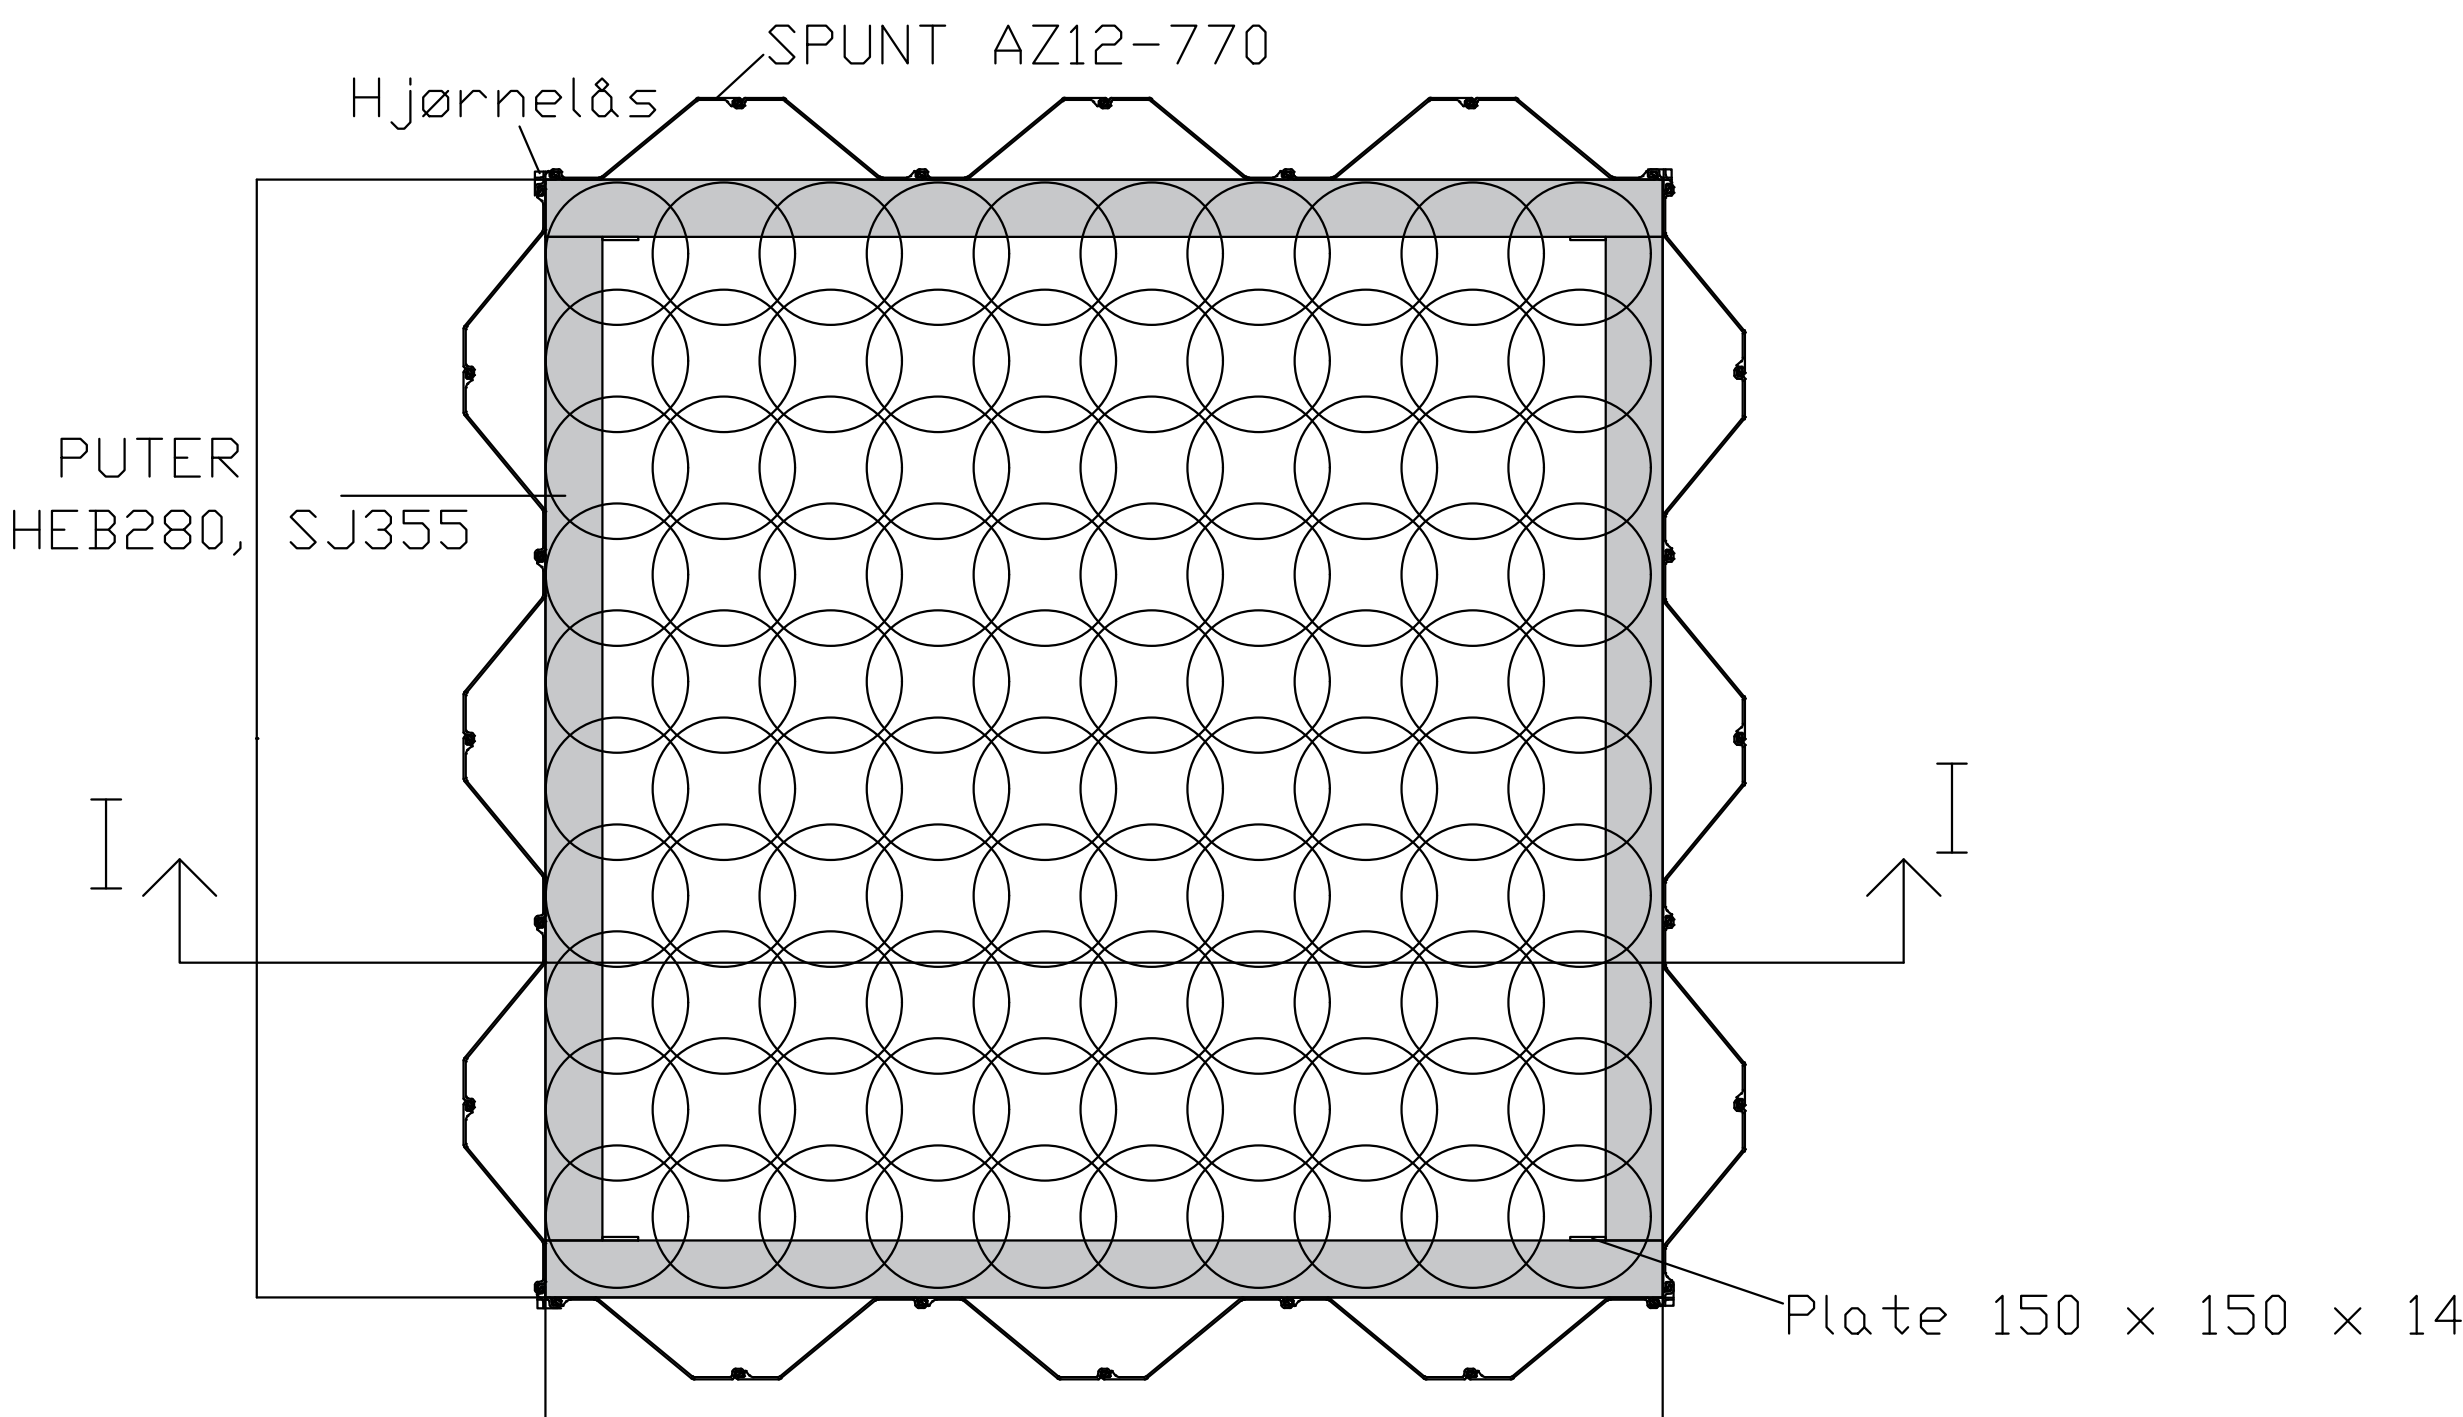

MATERIALER

60 cm diameter kalksementpeler.
Innblandningsmengde: 30 kg/lm fra 2 m dybde til 11,5 m dybde. Krav til fasthet 100kPa.

ARBEIDSGANG GRUNNARBEIDENE

Under følger en kortfattet beskrivelse av arbeidsgangen for grunnarbeidene for kalksement peler.

Før grunnarbeidene starter skal ledninger og kabler påvises.

1. Tomboring de øvrerste 2 m i KS-peleområdet.
2. Kalk-sement peler fra 2 m til 11,5 m dybde.
3. Det skal benyttes visp med 60 cm diameter
4. Kalk-sement peler skal monteres i blokk med 15 cm overlapping mellom pelene., dvs 45 cm senteravstand
5. Det skal utføres testing av pelestyrke med trykksondering og ving i 5 peler i KS-peleområdet.
6. Utgraving til gravenivå etter at pelene har herdet i minst 1 uke.

ANMERKNING

Massene transporteres fortløpende bort, evt. mellomlagring av masser og materiale skal godkjennes av geoteknisk rådgiver.

Det skal være kontroll og oppfølging under arbeidene. Arbeidene skal ledes av en person som har god erfaring med tilsvarende arbeider.

Det kan bli behov for endringer i blandingsforhold avhengig av erfaringene under arbeidene.

Rev	Dato	Revideringen gjelder	Nr.	Saksb.	Sidem.k.	Oppdr.a.
		KALKSEMENTPELER PLAN MED PRINSIPTEGNING OG ARBEIDSGANG, MINEBERGET	Tegnet av MARINAB		Saksbehandler MARINAB	
			Sidemannskont. DEJ/YH		Oppdragsleder DEJ	
		FREDRIKSTAD KOMMUNE	Fag RIG		Original format A1	
		UTSKIFTING AV TRE PUMPESTASJONER	Dato 03.03.2022		Målestokk -	
			Oppdragsnr. 10227060		Status	
			Tegningsnr. RIG-TEG-901		Rev. 00	