



KALKSEMENTPELER

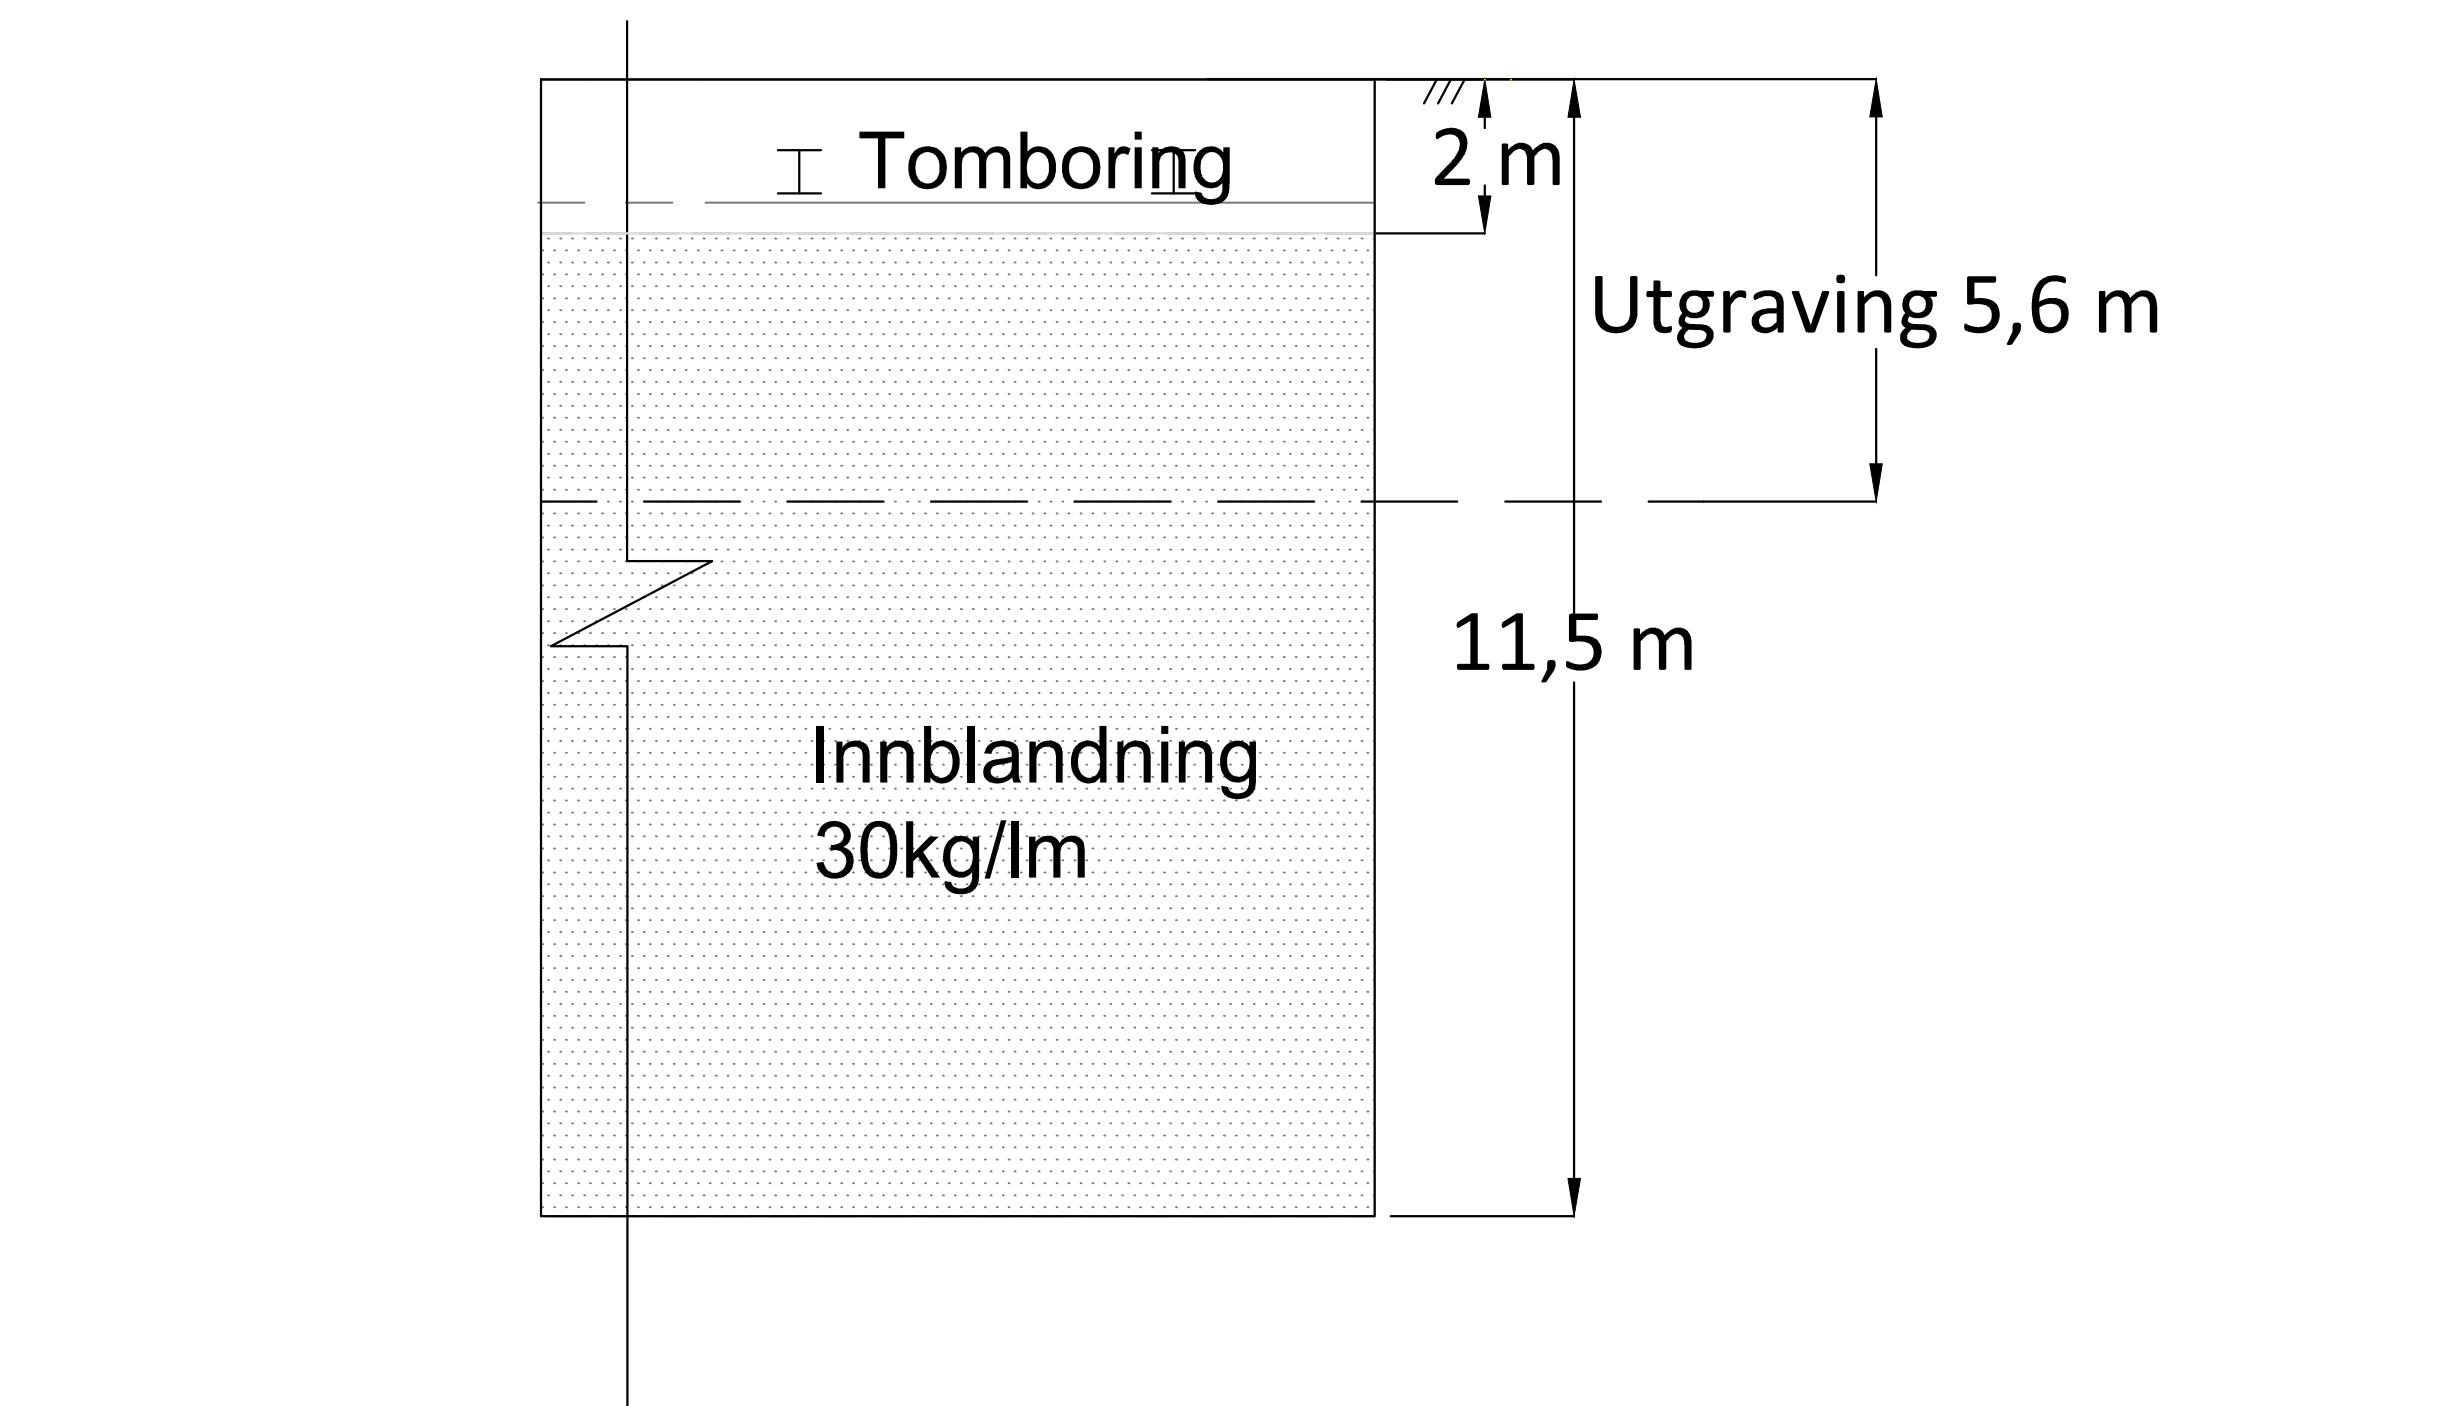

SPUNTPLAN MED KS-PELER

Det er 100 KS-peler

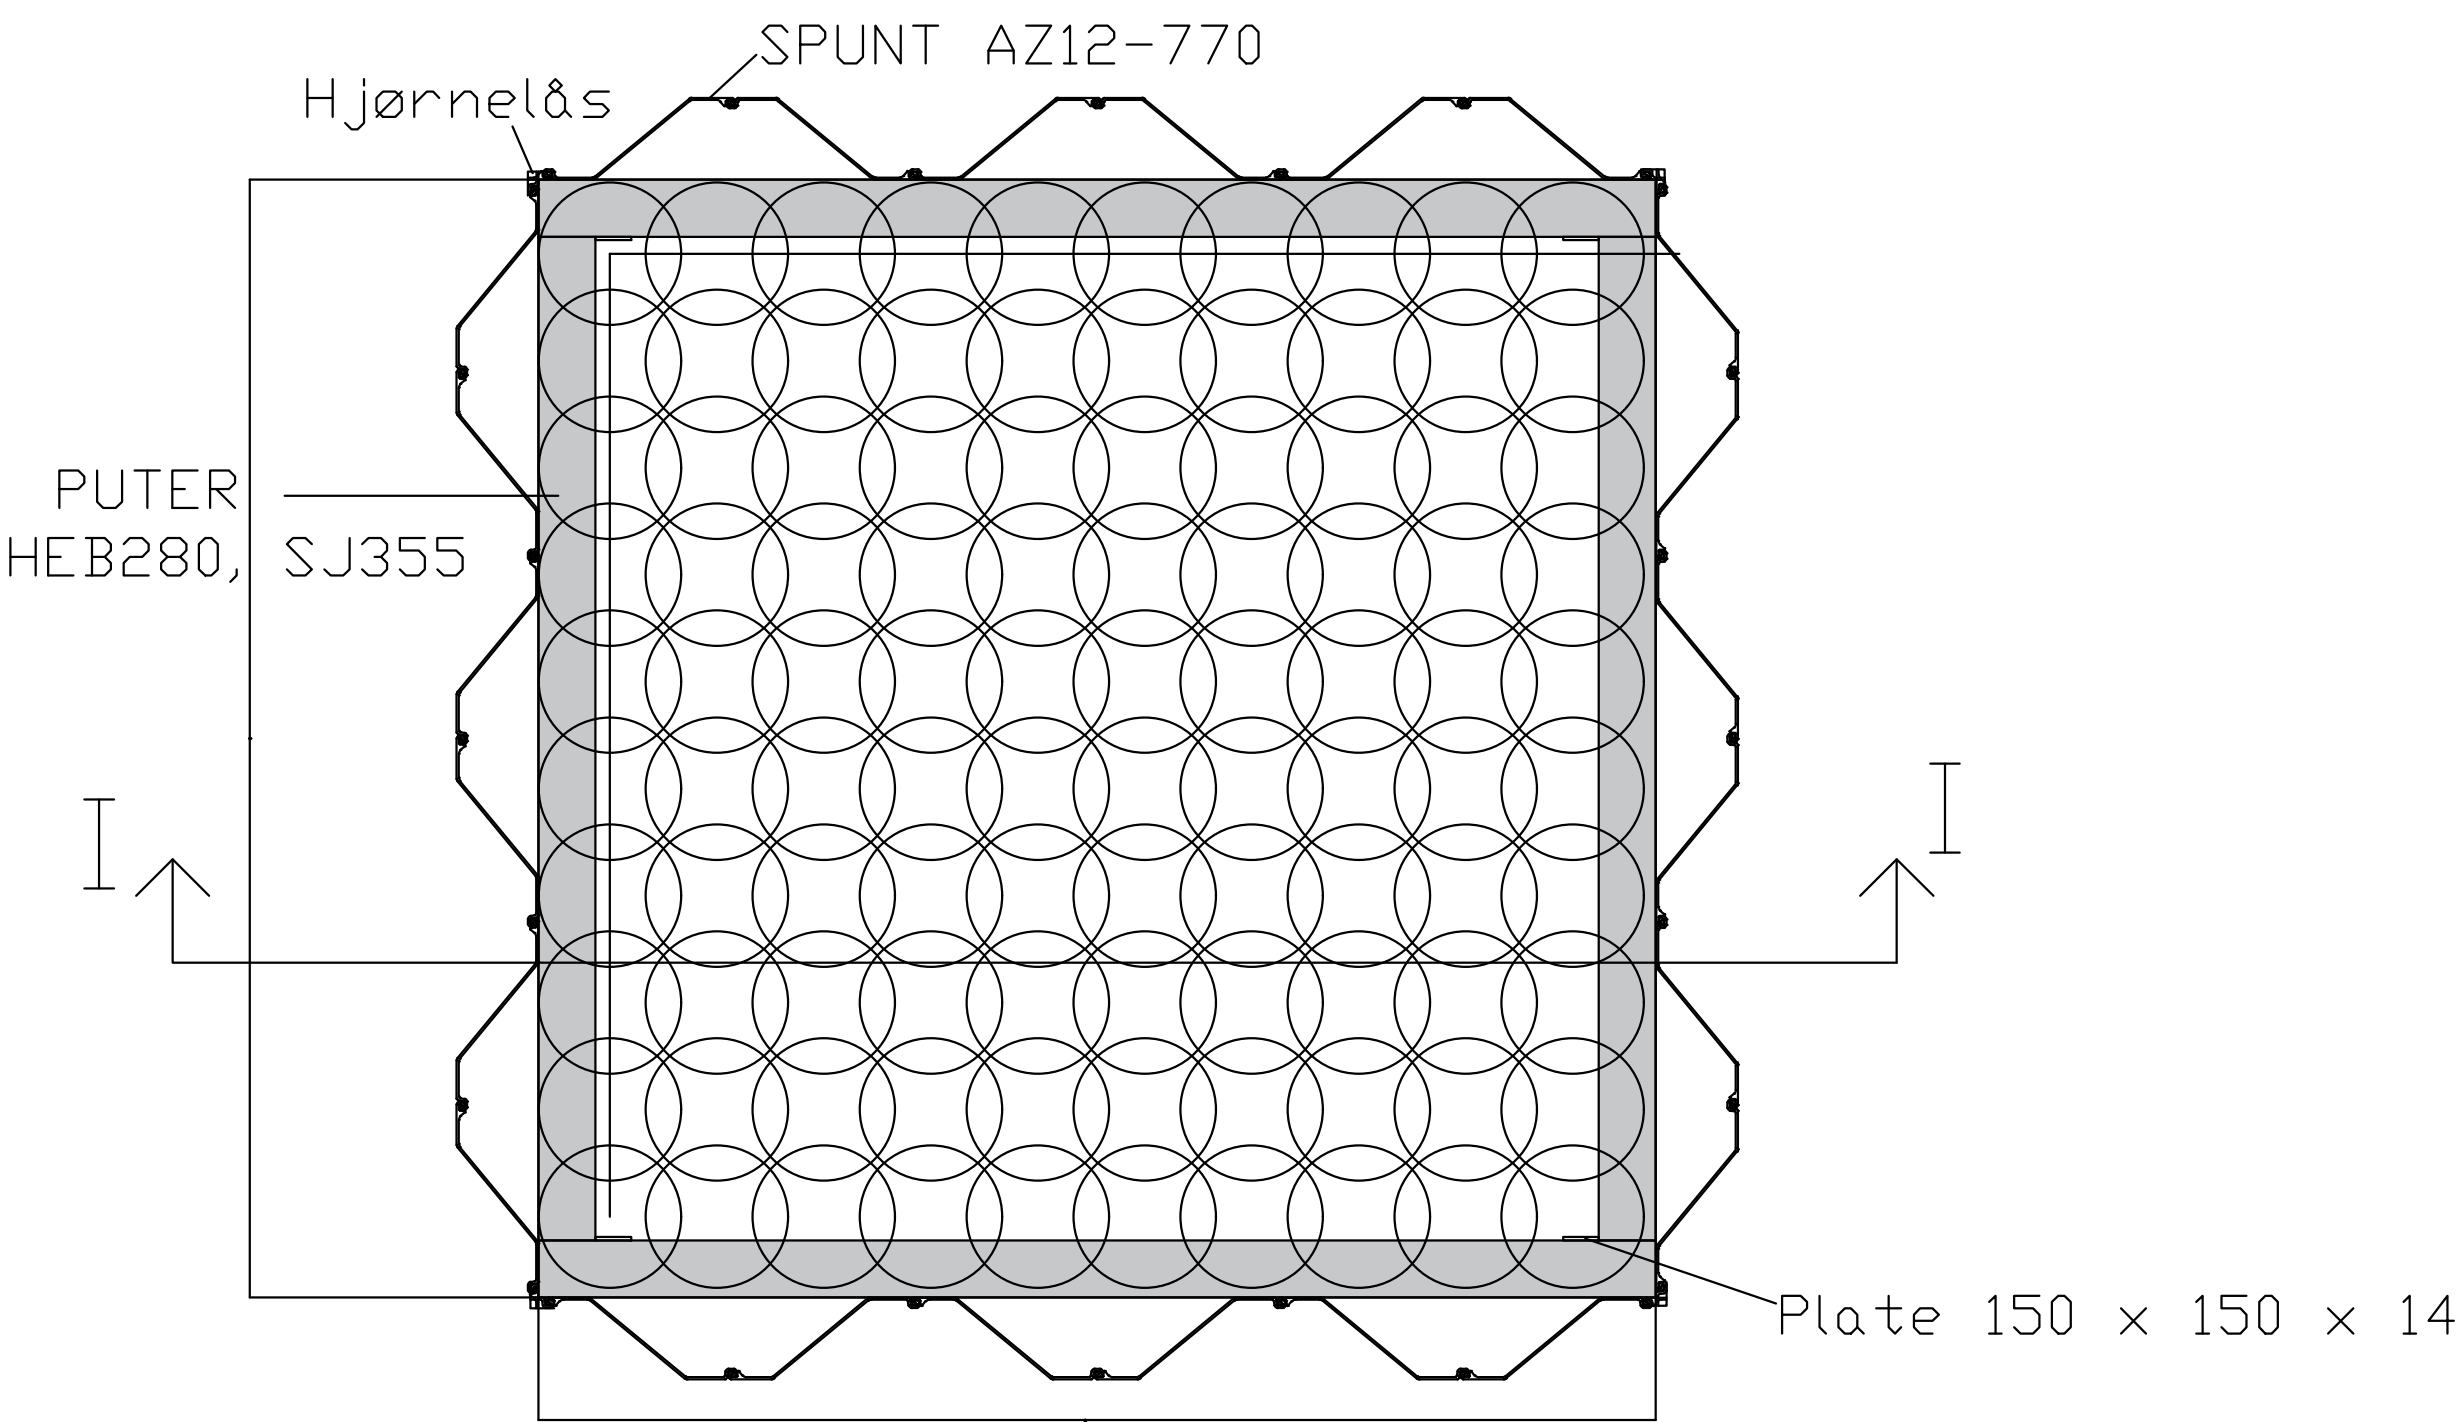

MATERIALER

60 cm diameter kalksementpeler.
Innblandningsmengde: 30 kg/lm fra 2 m dybde til 11,5 m dybde. Krav til fasthet 100 kPa.

ARBEIDSGANG GRUNNARBEIDENE

Under følger en kortfattet beskrivelse av arbeidsgangen for grunnarbeidene for kalk-sement peler.

Før grunnarbeidene starter skal ledninger og kabler påvises.

1. Tomboring de øvrerste 2 m i KS-peleområdet.
2. Kalk-sement peler fra 2 m til 11,5 m dybde.
3. Det skal benyttes visp med 60 cm diameter
4. Kalk-sement peler skal monteres i blokk med 15 cm overlapping mellom pelene., dvs 45 cm senteravstand
5. Det skal utføres testing av pelestyrke med trykksondering og ving i 5 peler i KS-peleområdet.
6. Utgraving til gravenivå etter at pelene har herdet i minst 1 uke.

ANMERKNING

Massene transporteres fortløpende bort, evt. mellomlagring av masser og materiale skal godkjennes av geoteknisk rådgiver. Ikke kalkede masser lastes på bil med tette karmen.

Det skal være kontroll og oppfølging under arbeidene. Arbeidene skal ledes av en person som har god erfaring med tilsvarende arbeider.

Det kan bli behov for endringer i blandingsforhold avhengig av erfaringene under arbeidene.

Rev	Dato	Revideringen gjelder	Nr.	Saksb.	Sidem.k.	Oppdr.a.
KALKSEMENTPELER PLAN MED PRINSIPTEGNING OG ARBEIDSGANG, JØTUL			Tegnet av MARINAB	Saksbehandler MARINAB		
			Sidemannskont. DEJ/YH	Oppdragsleder DEJ		
FREDRIKSTAD KOMMUNE			Fag RIG	Original format A1		
UTSKIFTING AV TRE PUMPESTASJONER			Dato 03.03.2022	Målestokk -		
Multiconsult www.multiconsult.no			Oppdragsnr. 10227060	Status		
			Tegningsnr. RIG-TEG-903	Rev. 00		