




PROFIL NR.	0	12,5	25	37,5	50	62,5	75
HOR.KURV.	R=∞	R=35	R=∞	R=400	R=∞	R=∞	R=∞
BREDDUVT.							
TVERRFALL		3,0%					
H.kj.b.k.							
V.kj.b.k.		3,0%				3,0%	
PROFIL H.	2,288	2,36	2,44	2,51	2,57	2,6	2,63
TERRENG H.	2,28	2,38	2,44	2,51	2,57	2,6	2,63
OVERBYGN.T.					78CM		

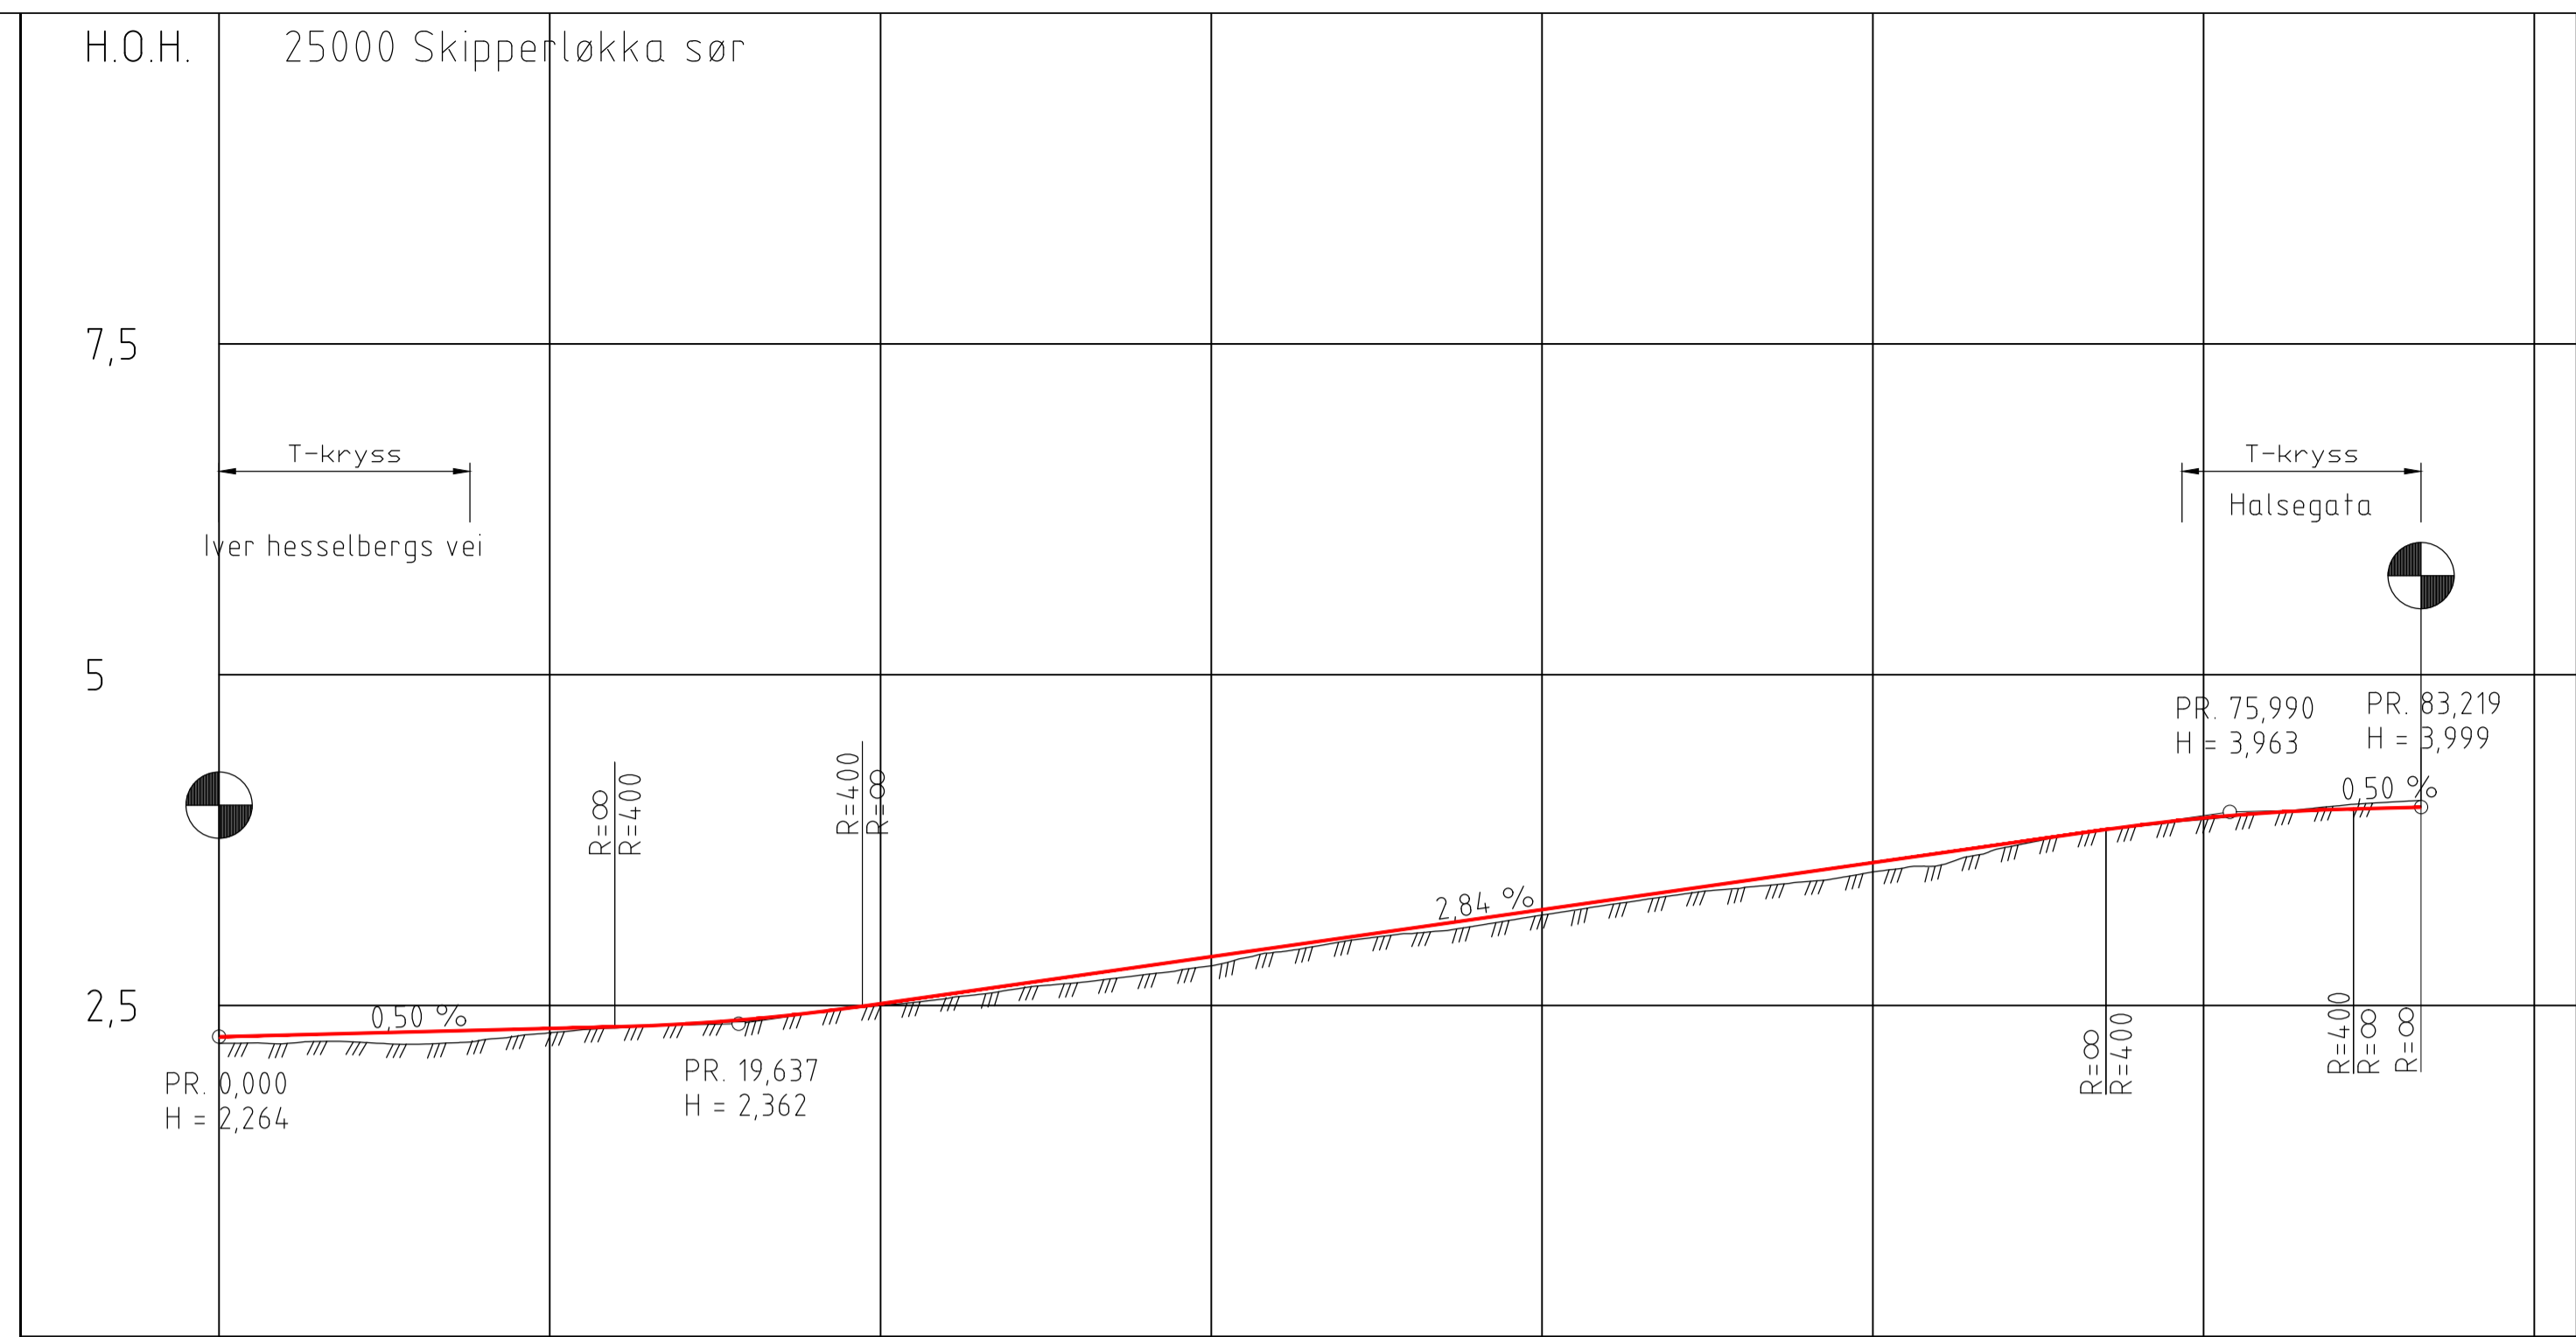

PROFIL NR.	0	12,5	25	37,5	50	62,5	75	87,5
HOR.KURV.	R=∞	R=40	R=∞	R=-100	R=∞	R=-40	R=∞	R=∞
BREDDUVT.								
TVERRFALL					2,0%			
H.kj.b.k.								
V.kj.b.k.					2,0%			
PROFIL H.	2,264	2,28	2,30	2,33	2,34	2,36	2,40	2,45
TERRENG H.	2,24	2,24	2,24	2,24	2,24	2,24	2,24	2,24
OVERBYGN.T.							78CM	

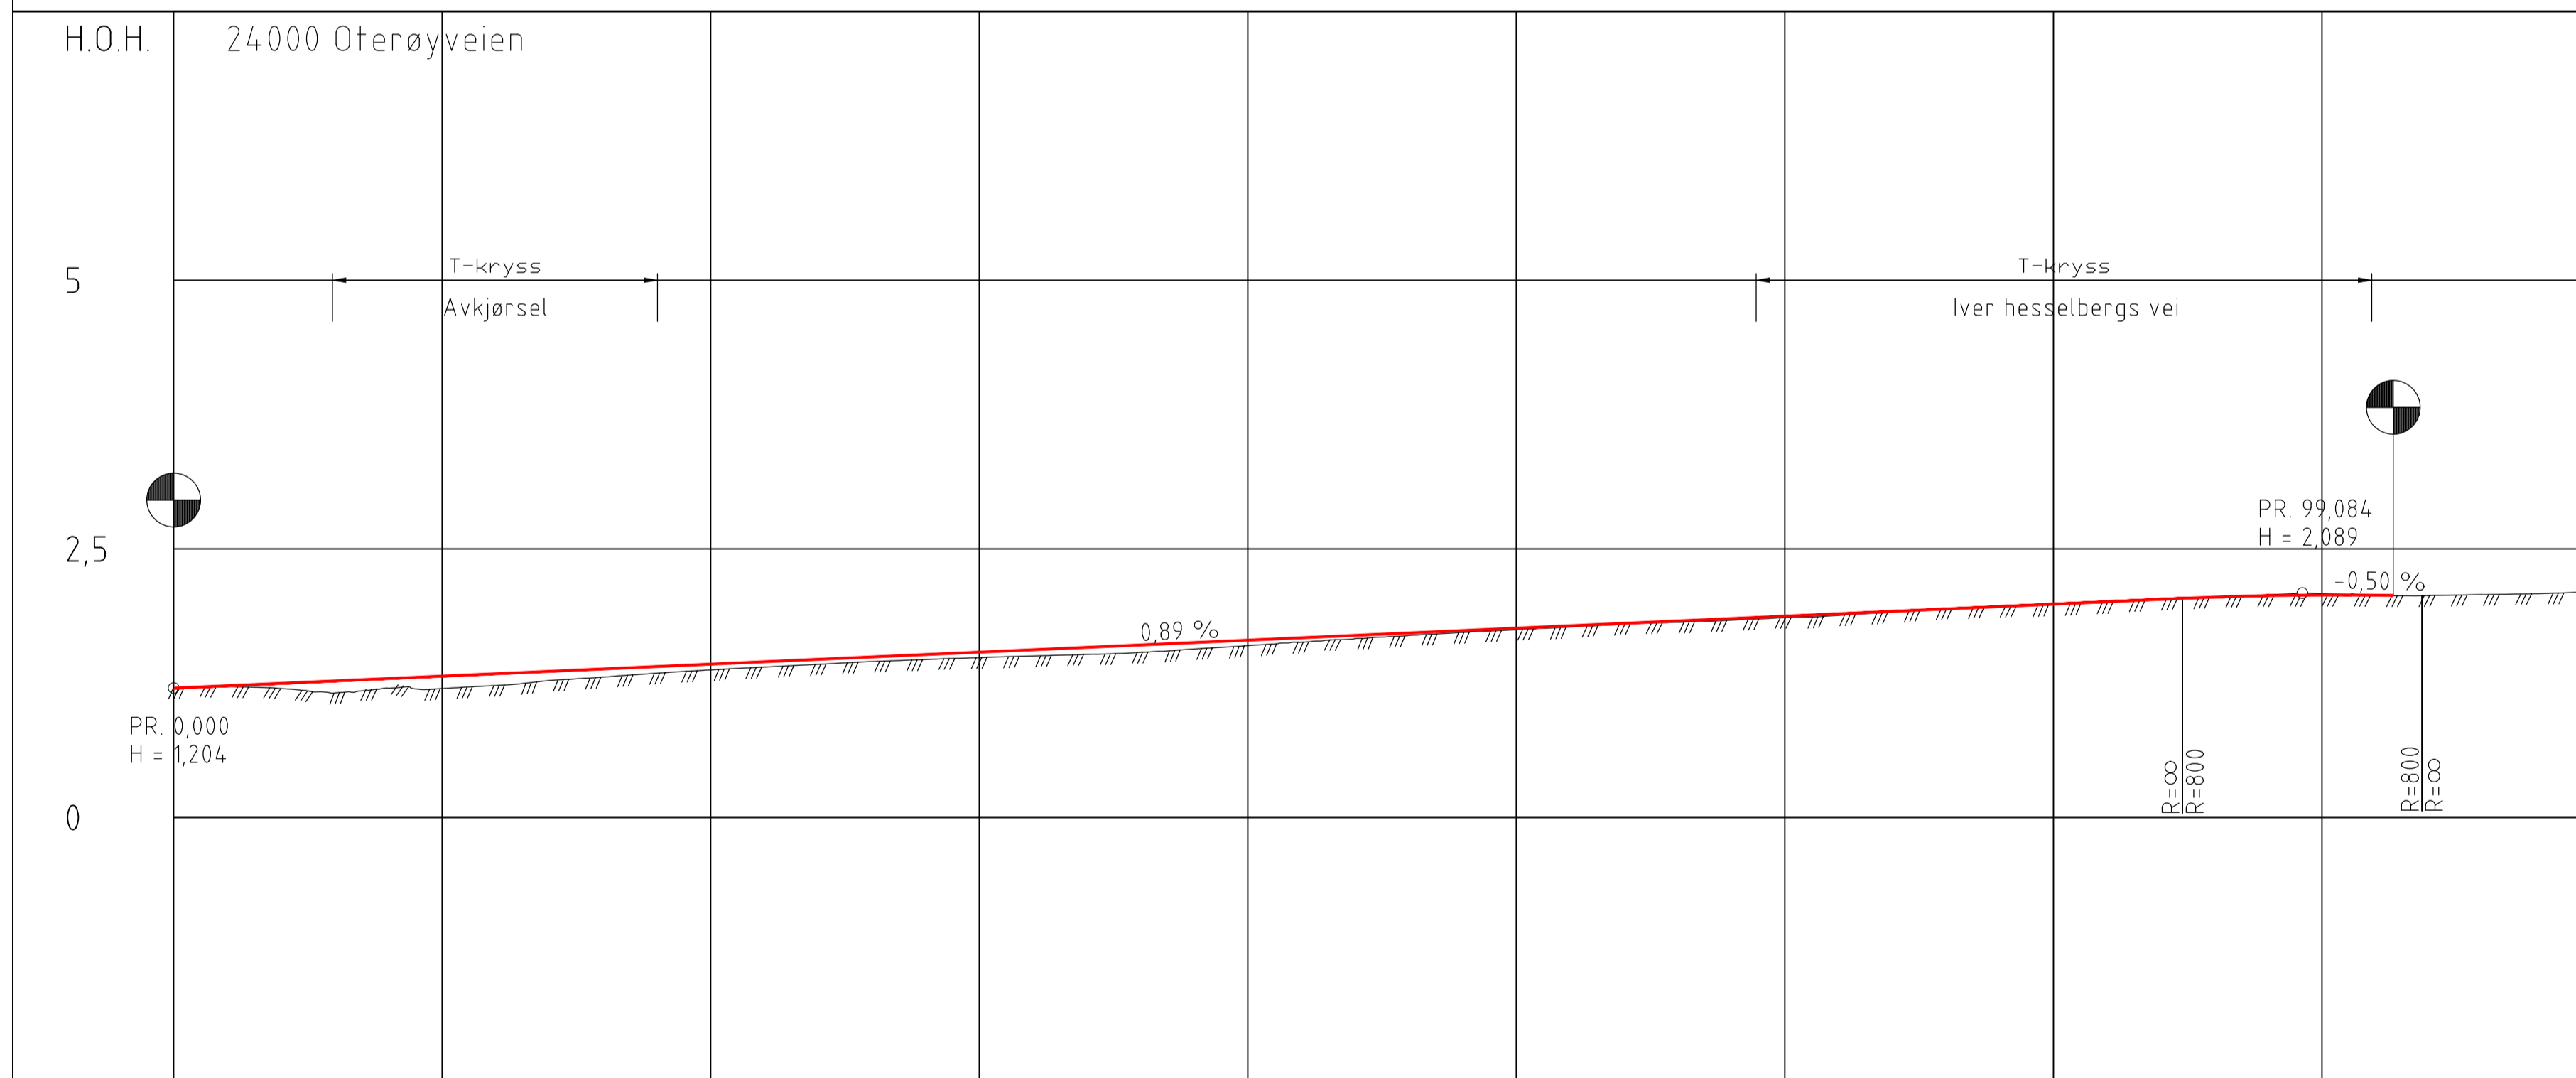

PROFIL NR.	0	12,5	25	37,5	50	62,5	75	87,5	100
HOR.KURV.	R=∞	R=300	R=∞	R=∞	R=∞	R=400	R=∞	R=∞	R=∞
BREDDUVT.									
TVERRFALL									
H.kj.b.k.									
V.kj.b.k.						2,0%			
PROFIL H.	1,204	1,23	1,25	1,27	1,29	1,32	1,34	1,36	1,38
TERRENG H.	1,2	1,20	1,20	1,20	1,20	1,20	1,20	1,20	1,20
OVERBYGN.T.									78CM

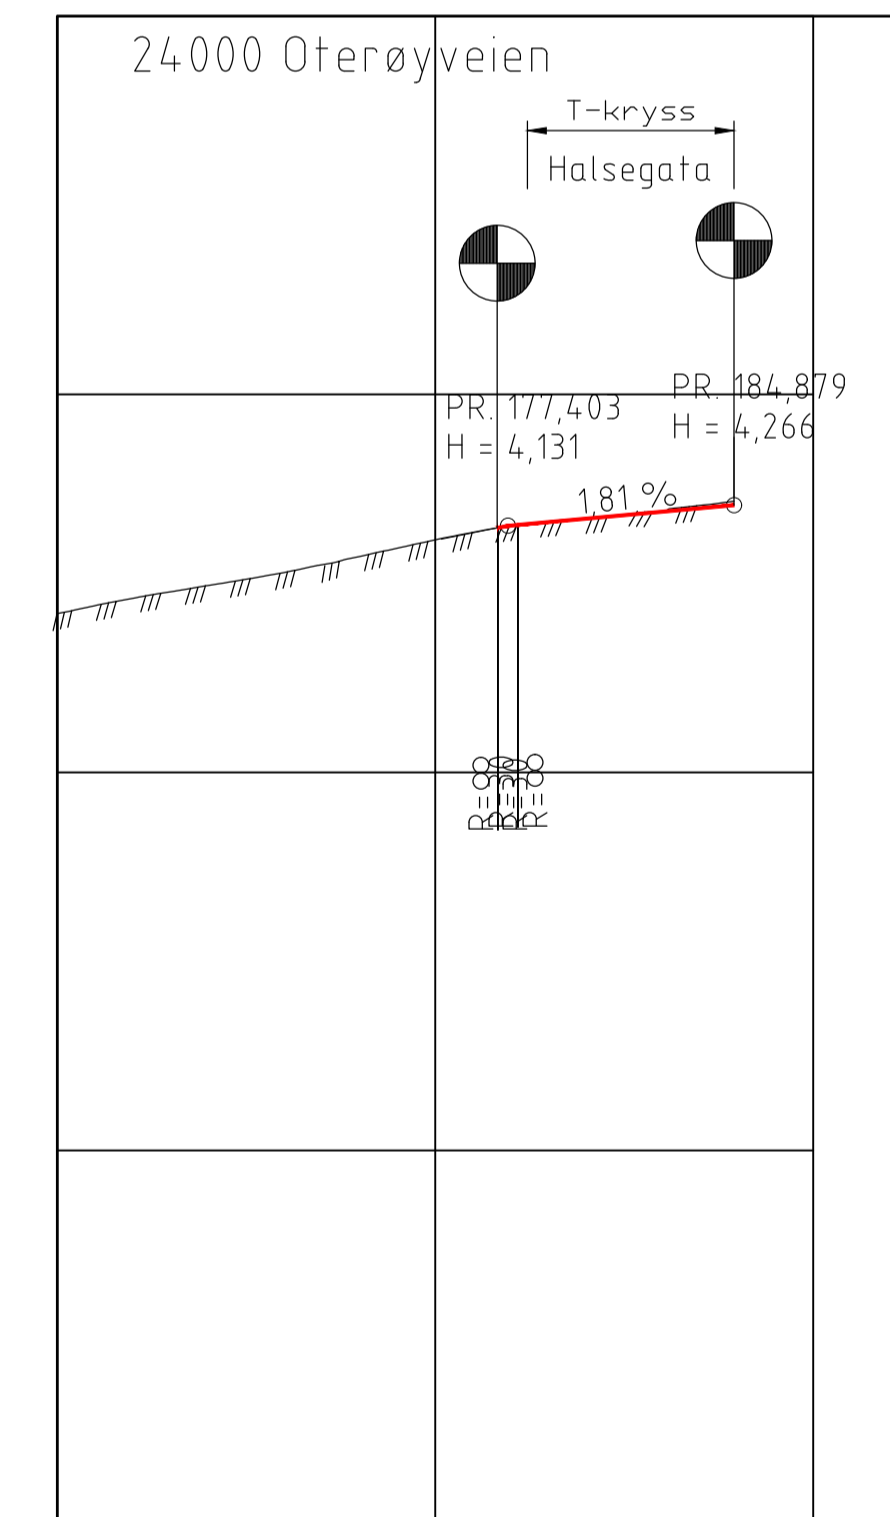

PROFIL NR.	175	187,5
HOR.KURV.	R=-39,999	R=∞
BREDDUVT.		
TVERRFALL		
H.kj.b.k.		
V.kj.b.k.		0,7%
PROFIL H.	4,04	4,27
TERRENG H.	4,04	4,27
OVERBYGN.T.		

Revisjon Rettelse Dato Tegnet Kontrollert Godkjent

ANBUDSTEGNING

RAMBOLL Larvik kommune

Rambøll Norge AS
Fjordgaten 15 - 3125 Tønsberg

Larvik Kommune
Hølsengata og Iver Hesselbergsvei VVA
Profil sekundærveger

Dato: 18.09.2020
Tegnet: JSTA
Kontrollert: PSM
Oppdragsnummer: 1350034712
Dokumentansvarlig

Filnavn: LAY_D.dwg
Målestokk: A1: 1 : 250 / 1 : 50
Prosjektfase: Revisjon Status

Kompleks Bygg Etasje Fag System Type Løpenummer
S D 201