




Prinsippskisse nedstigningskum avløp Ø1000

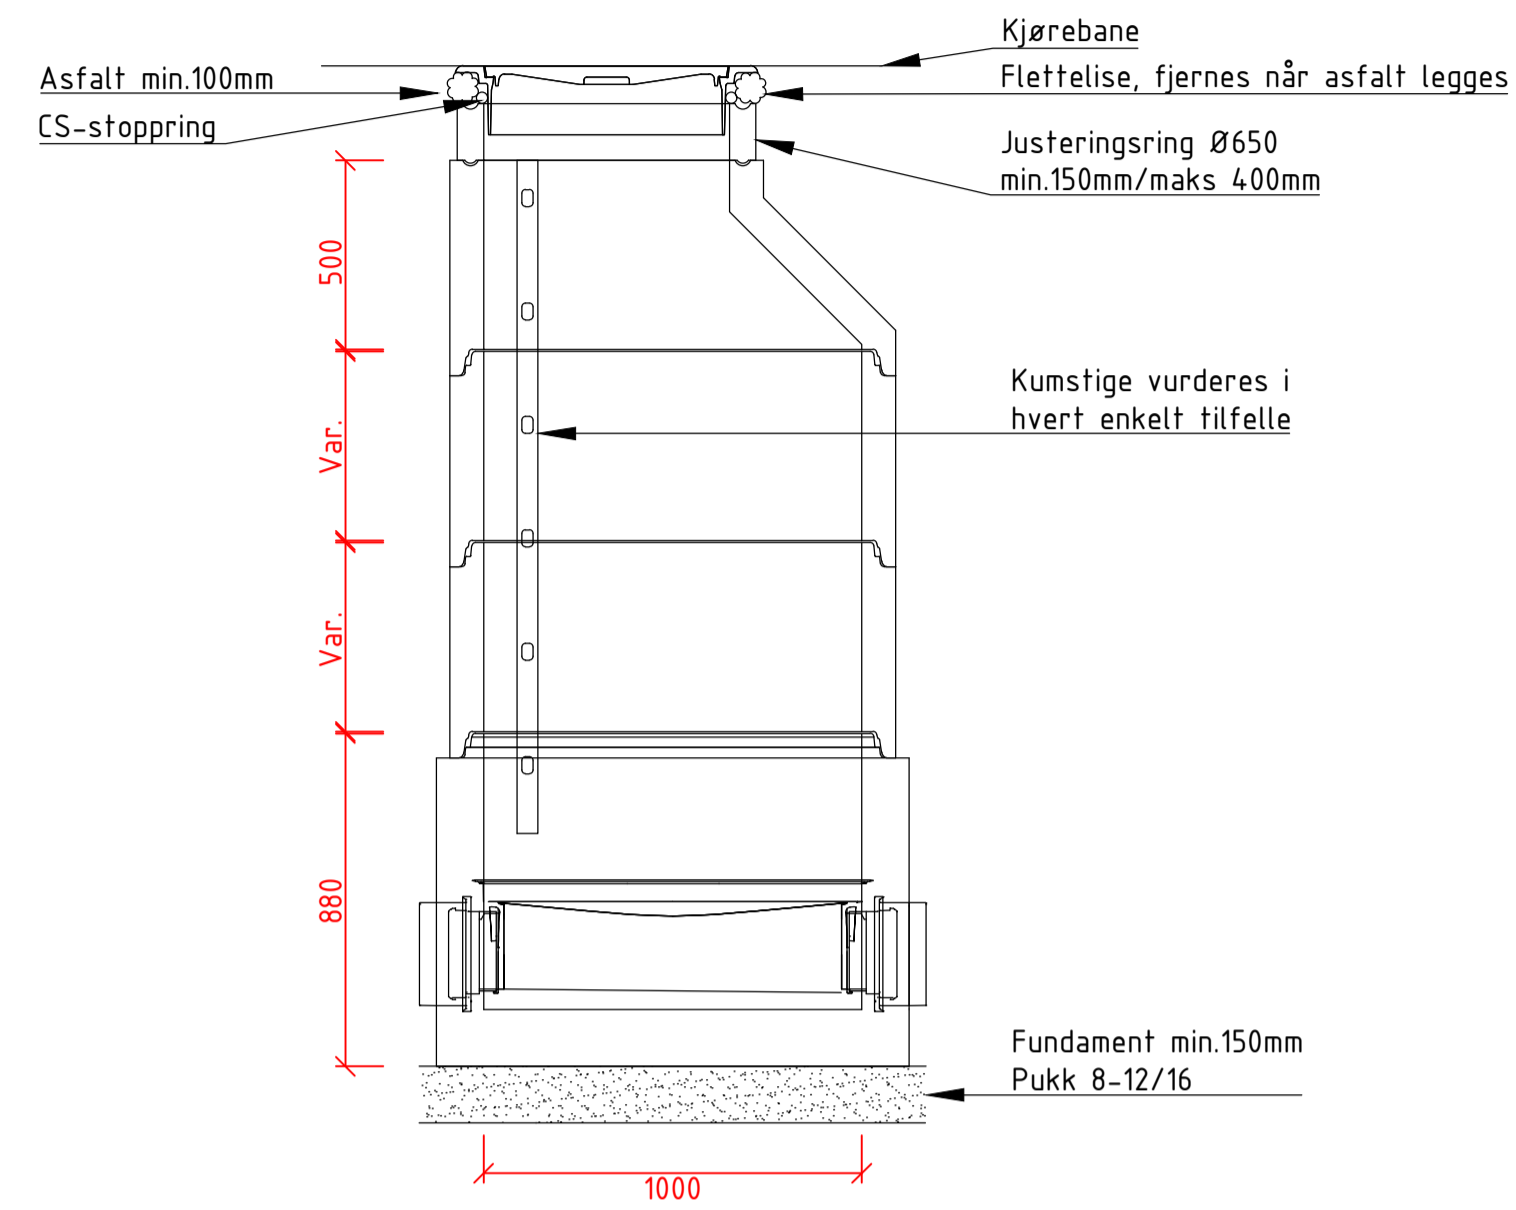


Prinsippskisse avløpskum Ø650

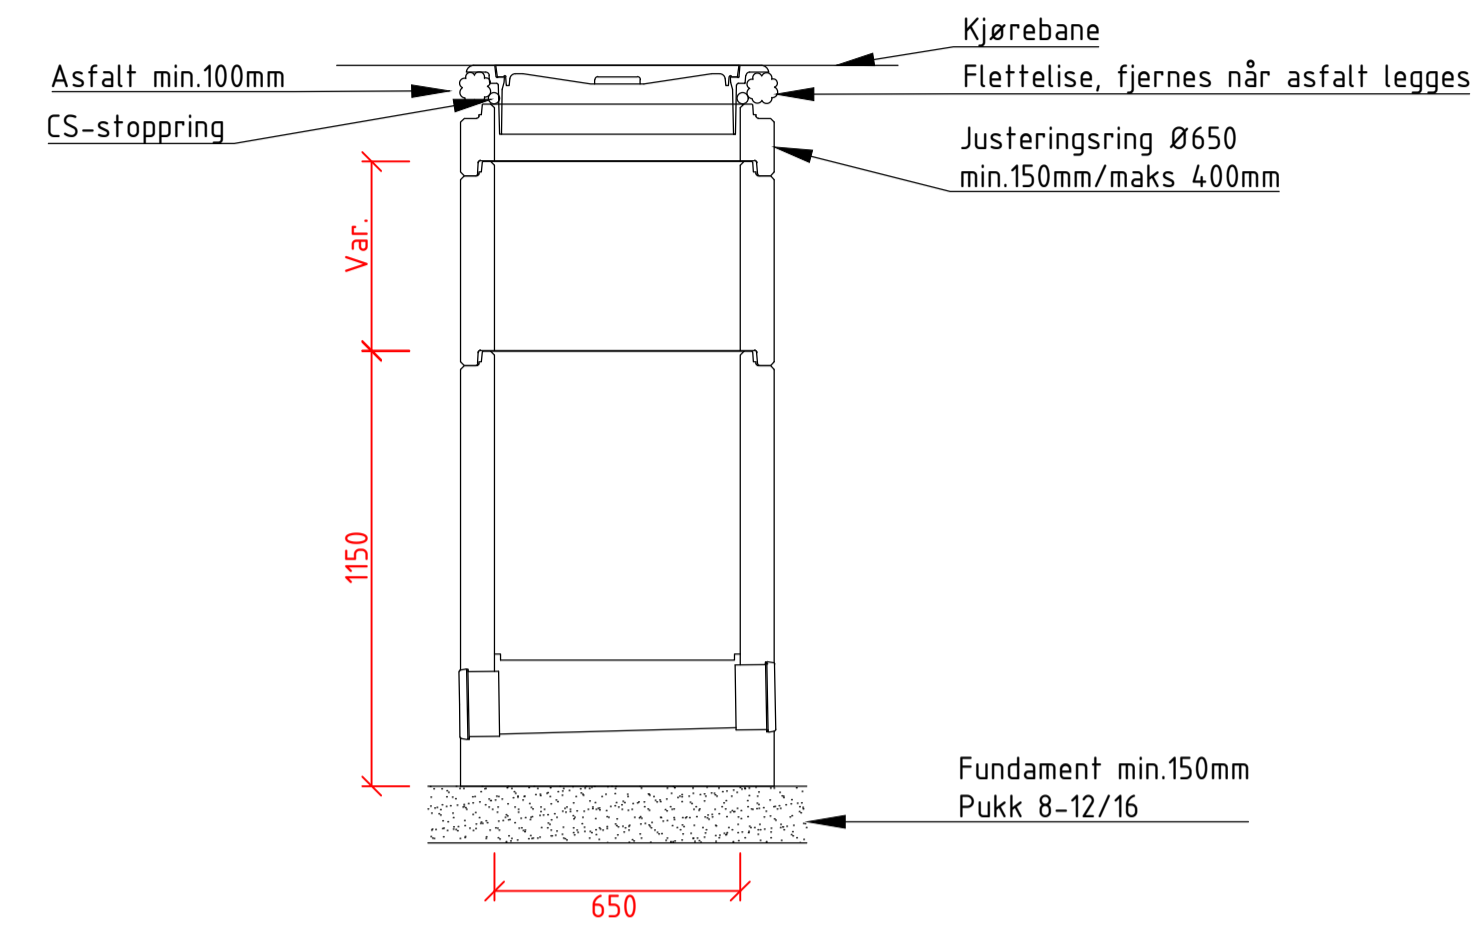

Prinsippskisse sandfangskum Ø1000

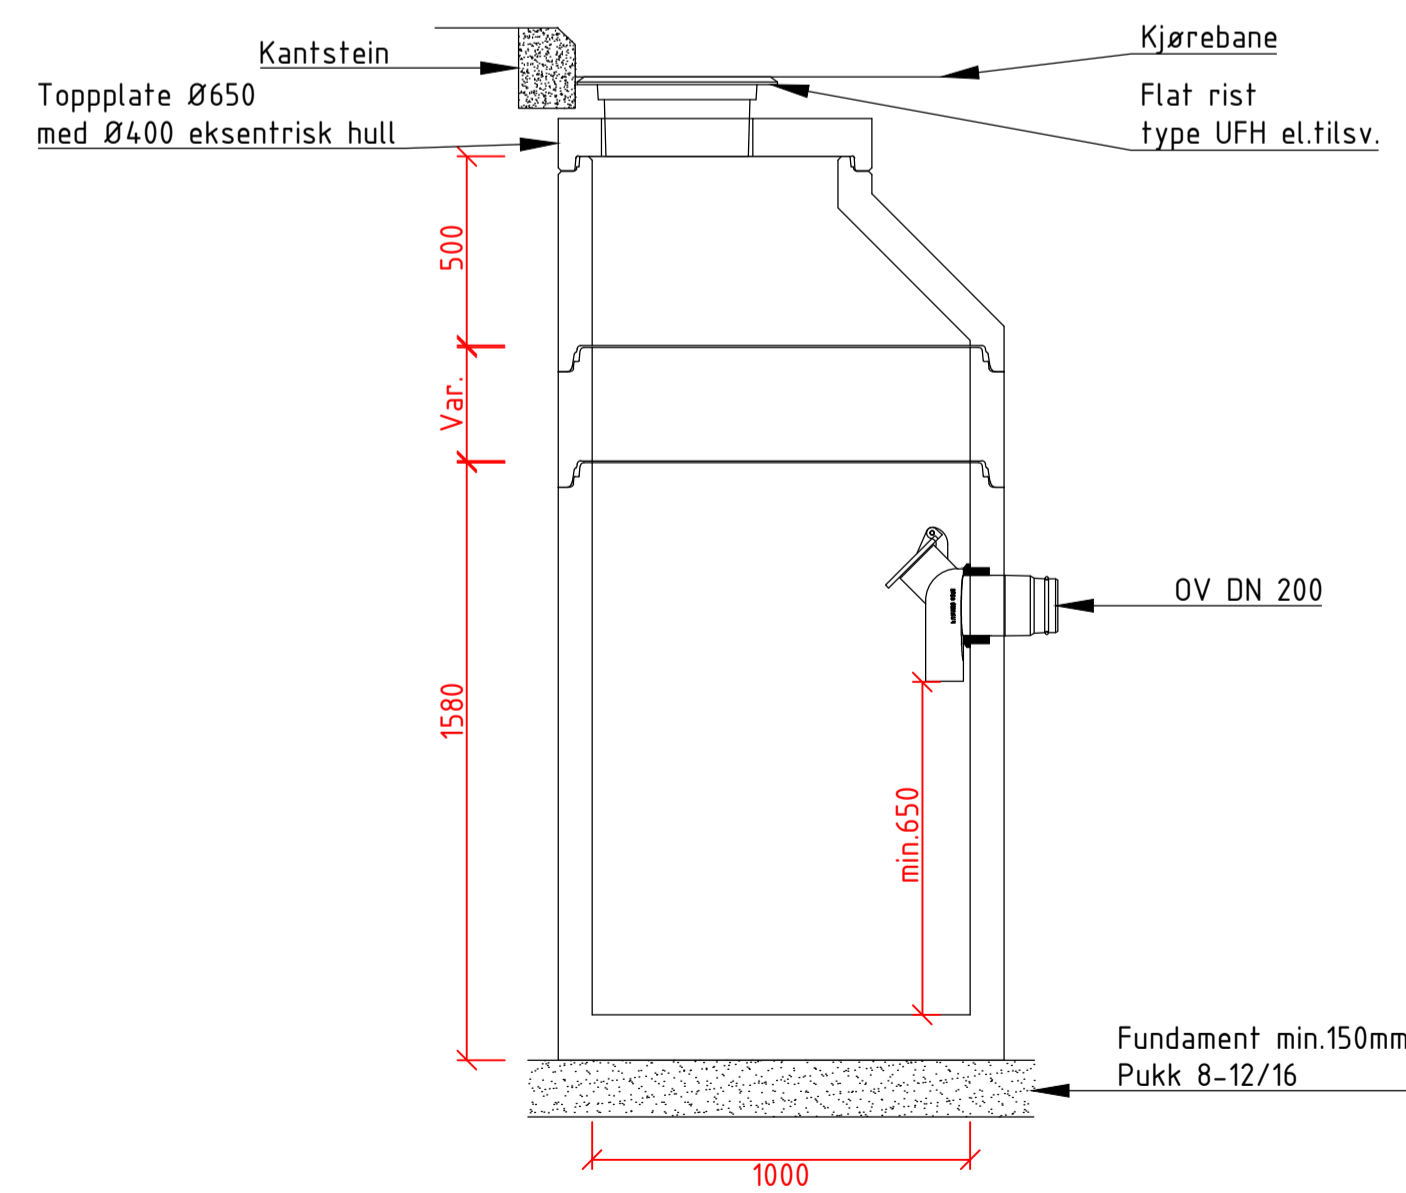

Prinsippskisse hjelpesluk Ø650

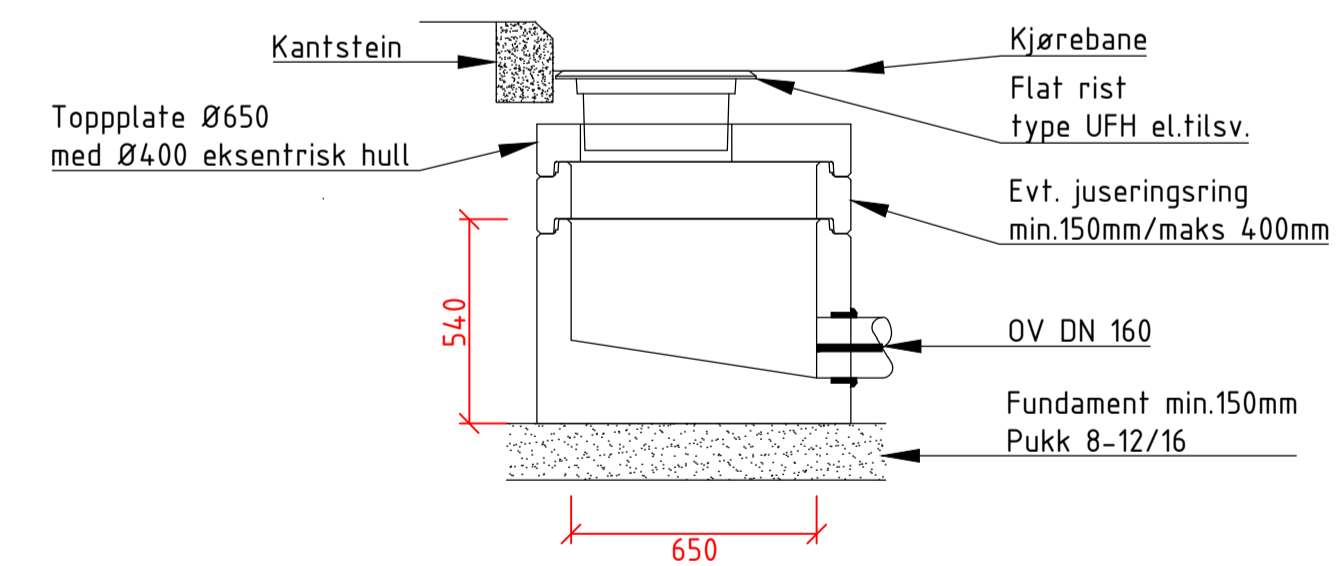

- HENVISNINGER:**
 H1: Eksisterende VA, Plantegninger
 G2: Prosjektert VA, Drensplan
 H2: Prosjektert VA, Plantegninger
 H3: Prosjektert VA, Plan- og profiltegninger
 H4: Prosjektert VA, Kumdetaljer
 H6: Rørinspeksjon
 H7: Prosjektert VA, styringskum detaljer

Larvik kommune VA-norm
 Geoteknisk notat G-not-001

Rev.	Endring	Dato	Utskr.	Utskr.	Utskr.
ANBUDSTEGNING					
Larvik kommune Halsegata og Iver Hesselbergs vei VVA					
Prosjektert VA Generelle detaljer Prinsippskisser avløpskum og sluk			DATO: 18.09.2020 TEGN: WTD1 KONTR: LLD 1325034712 LLD HS_dwg 1:20 A1		
Kompleks	Bygg	Etapp	Fag	System	Type
			H		508