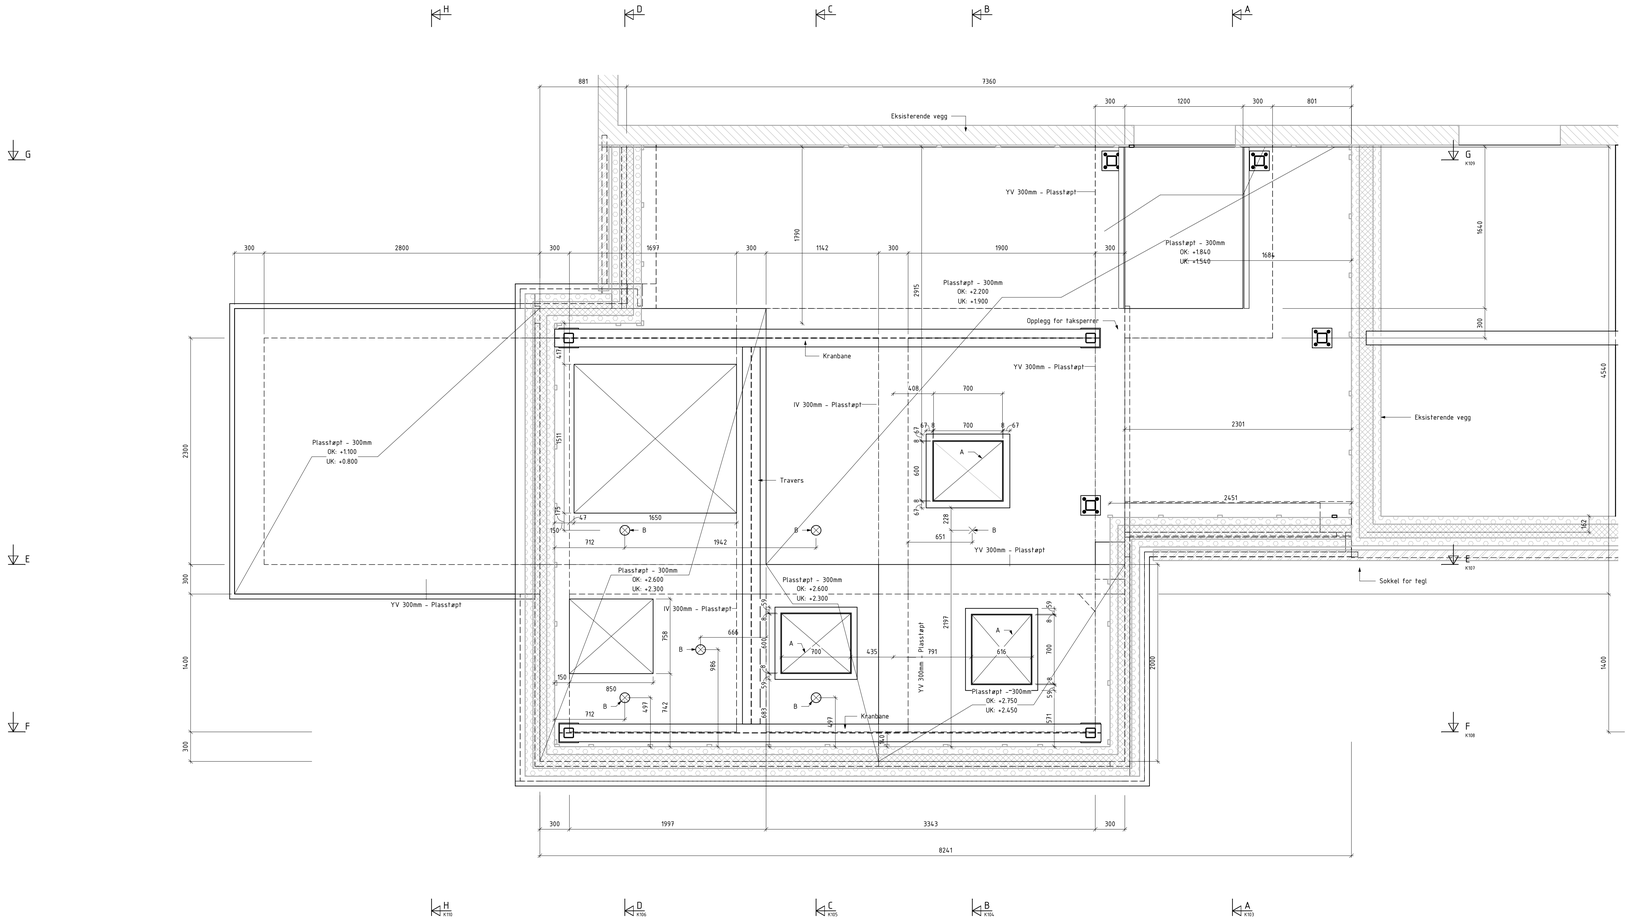

MERKNADER:

Plassering ift. eksisterende bygg avklares etter spunting

A: Ramme for luker støpes inn
B: Sirkulær utsparing for ventilspindel. Detaljeres av entreprenør, og skal være vanntett utførelse

Kranbane velges av entreprenør ihf. krav i beskrivelsen.

HENVISNINGER:

K101	Styringskum - Plan kjeller
K102	Styringskum - Plan 1etg
K103	Styringskum - Snitt A
K104	Styringskum - Snitt B
K105	Styringskum - Snitt C
K106	Styringskum - Snitt D
K107	Styringskum - Snitt E
K108	Styringskum - Snitt F
K109	Styringskum - Snitt G
K110	Styringskum - Snitt H
K111	Styringskum - 3D renner
K112	Styringskum - Festeanordninger bunnplate
R110	Fasader
R111	Snitt 1-1
R112	Snitt 2-2
R113	Snitt 3-3
R114	Snitt 4-4
R115	Snitt 5-5
H7.01	Plan kjeller
H7.02	Plan 1etg
H7.03	Snitt A
H7.04	Snitt B
H7.05	Snitt C
H7.06	Snitt D
H7.07	Snitt E
H7.08	Snitt F
H7.09	Snitt H

BETONGKONSTRUKSJONER

PROSJEKTERT ETTER NS-EN 1992-1-1:2004+NA:2018

BETONGFASTHET: NS-EN 1992-1-1, NA:3.1.2	Dekker: B45 Vegger: B45	ARMERING: NS 3576	Nett: B500NA Generelt: B500NC
Dmax	32mm		
BESTANDIGHETS- /EKSP-KLASSE: NS-EN 206-1, pkt. NA.7	Utvendig: MF40/XC3 Innvendig: M40/XA3	KLORIDKLASSE: NS-EN 206-1, pkt. 5.2.3	Generelt: CL 0,4

UTFØRELSE ETTER NS-EN 13670:2009+NA:2010

UTFØRELSESKLASSE: NS-EN 13670, pkt. 4.3.1	2	TOLERANSEKLASSE: NS-EN 13670, pkt.10	1
MERDEKLASSE: NS-EN 13670, pkt. 4.3, tabell 4.	3		
UTFØRELSESKONTROLLKLASSE: 2002+A1:2005+NA:2010, pkt. NA.4.1.1/NA.2			UKK2

NOMINELL OVERDEKNING FOR ARMERINGSJERN:

	KONSTRUKTIV ARMERING NS-EN 13670 NA:10.6 δc±10mm	MONTERINGSJERN NS-EN 13670 NA:10.6 δc±5mm
UK GULV PÅ GRUNN:	70 mm	65 mm
IK VEGG:	70 mm	65 mm
YK VEGG:	70 mm	65 mm
UK GULV PÅ GRUNN, UAVRETTET GRUNN:	70 mm	65 mm

OMFARINGSLENGDE: 50Ø

STÅLKONSTRUKSJONER

PROSJEKTERT ETTER NS-EN 1993-1-1

PRODUSERES ETTER NS-EN 1090-2 OG SERTIFISERES ETTER NS-EN 1090-1

MATERIALKVALITETER, STÅL: NS-EN 1090-2, pkt. 12.11 tabell 2			
KALDFORMET HULPROFIL	NS-EN 10219-1 S355		
VARMFORMET HULPROFIL	NS-EN 10210-1 S355		
ÅPENT PROFIL	NS-EN 10025-1 S355		
MATERIALKVALITETER, SKRUESETT:			
FRIKSJONFORBINDELSE	NS-EN 15048 8.8		
STREKKFORBINDELSE	NS-EN 14399 8.8		
INSPEKSJONSDOKUMENT: NS-EN 1090-2, pkt. 12.2 tabell 1	STÅL:	3.1	
	BOLT, MUTTER OG SKIVE:	2.1	
GEOMETRISK TOLERANSEKLASSE NS-EN 1090-2, Appendix B		2	
FUNKSJONS TOLERANSEKLASSE NS-EN 1090-2, Appendix B		2	
FRIKSJONSKLASSE OG TILTREKKING FOR SKRUER: NS-EN 1090-2, pkt. 8.4 og tabell 16		A	61 kN
PÅLITELIGHET- OG KONSEKVENSKLASSE		RC2/CC2	
UTFØRELSESKLASSE NS-EN 1993-1-1, Tabell C.1		EXC2	
SVEISER, Ikke veis hvis ikke annet er angitt:		a=5mm	
INSPEKSJON: NS-EN 1090-2, tabell 24 og tabell L.1 og L.2		WIC2	
OVERFLATEBEHANDLING NS-EN 1090-2, punkt 11			
HOLDBARHETSINTERVALL FOR OVERFLATEBEHANDLING: NS-EN ISO 12944-1		5 TIL 15 ÅR (M)	
MALINGSSYSTEM: NS-EN ISO 12944-5	STÅL UTE	A120	
	STÅL INNE	prime?	
KORROSJONSBESKYTTELSE: NS-EN ISO 12944-2	STÅL UTE	C3	
	STÅL INNE	C1	
VALGMULIGHETER: NS-EN 1090-2, A2			
RENGJØRINGSGRAD NS-EN 1090-2, k.13 og Tabell 22		P2	
BRANNMOTSTAND:	R15 - HOVEDBÆRESYSTEM		

Revisjon	Revisjonsbeskriv	Dato	Tegnet	Kontrollert	Godkjent
1	Anbudstegning	25.09.2020			

Prosjekttittel

Anbudstegning

RAMBØLL NORGE AS - DRAMMEN
Erik Bøhnsens allé 7
Postboks 113 Bragernes, N-3001 Drammen
T +47 32 25 45 00, drammen@ramboll.no

Larvik kommune

Larvik kommune
Halsegata og Iver Hesselsberg vei VVA

Styringskum - Plan 1.etg

Dato	25.09.2020
Tegnet av	MAGJ
Kontrollert av	KRBO
Prosjektnr.	1350034712
Arkivert av	KRBO
Filnavn	K102.dwg
Skala	1:20

Komplekse	Bygg	Etasje	Fag	System	Type	Løpenummer	Revisjon	Status
						K102	1	