


Plan 2-Taksperer  
1 : 50

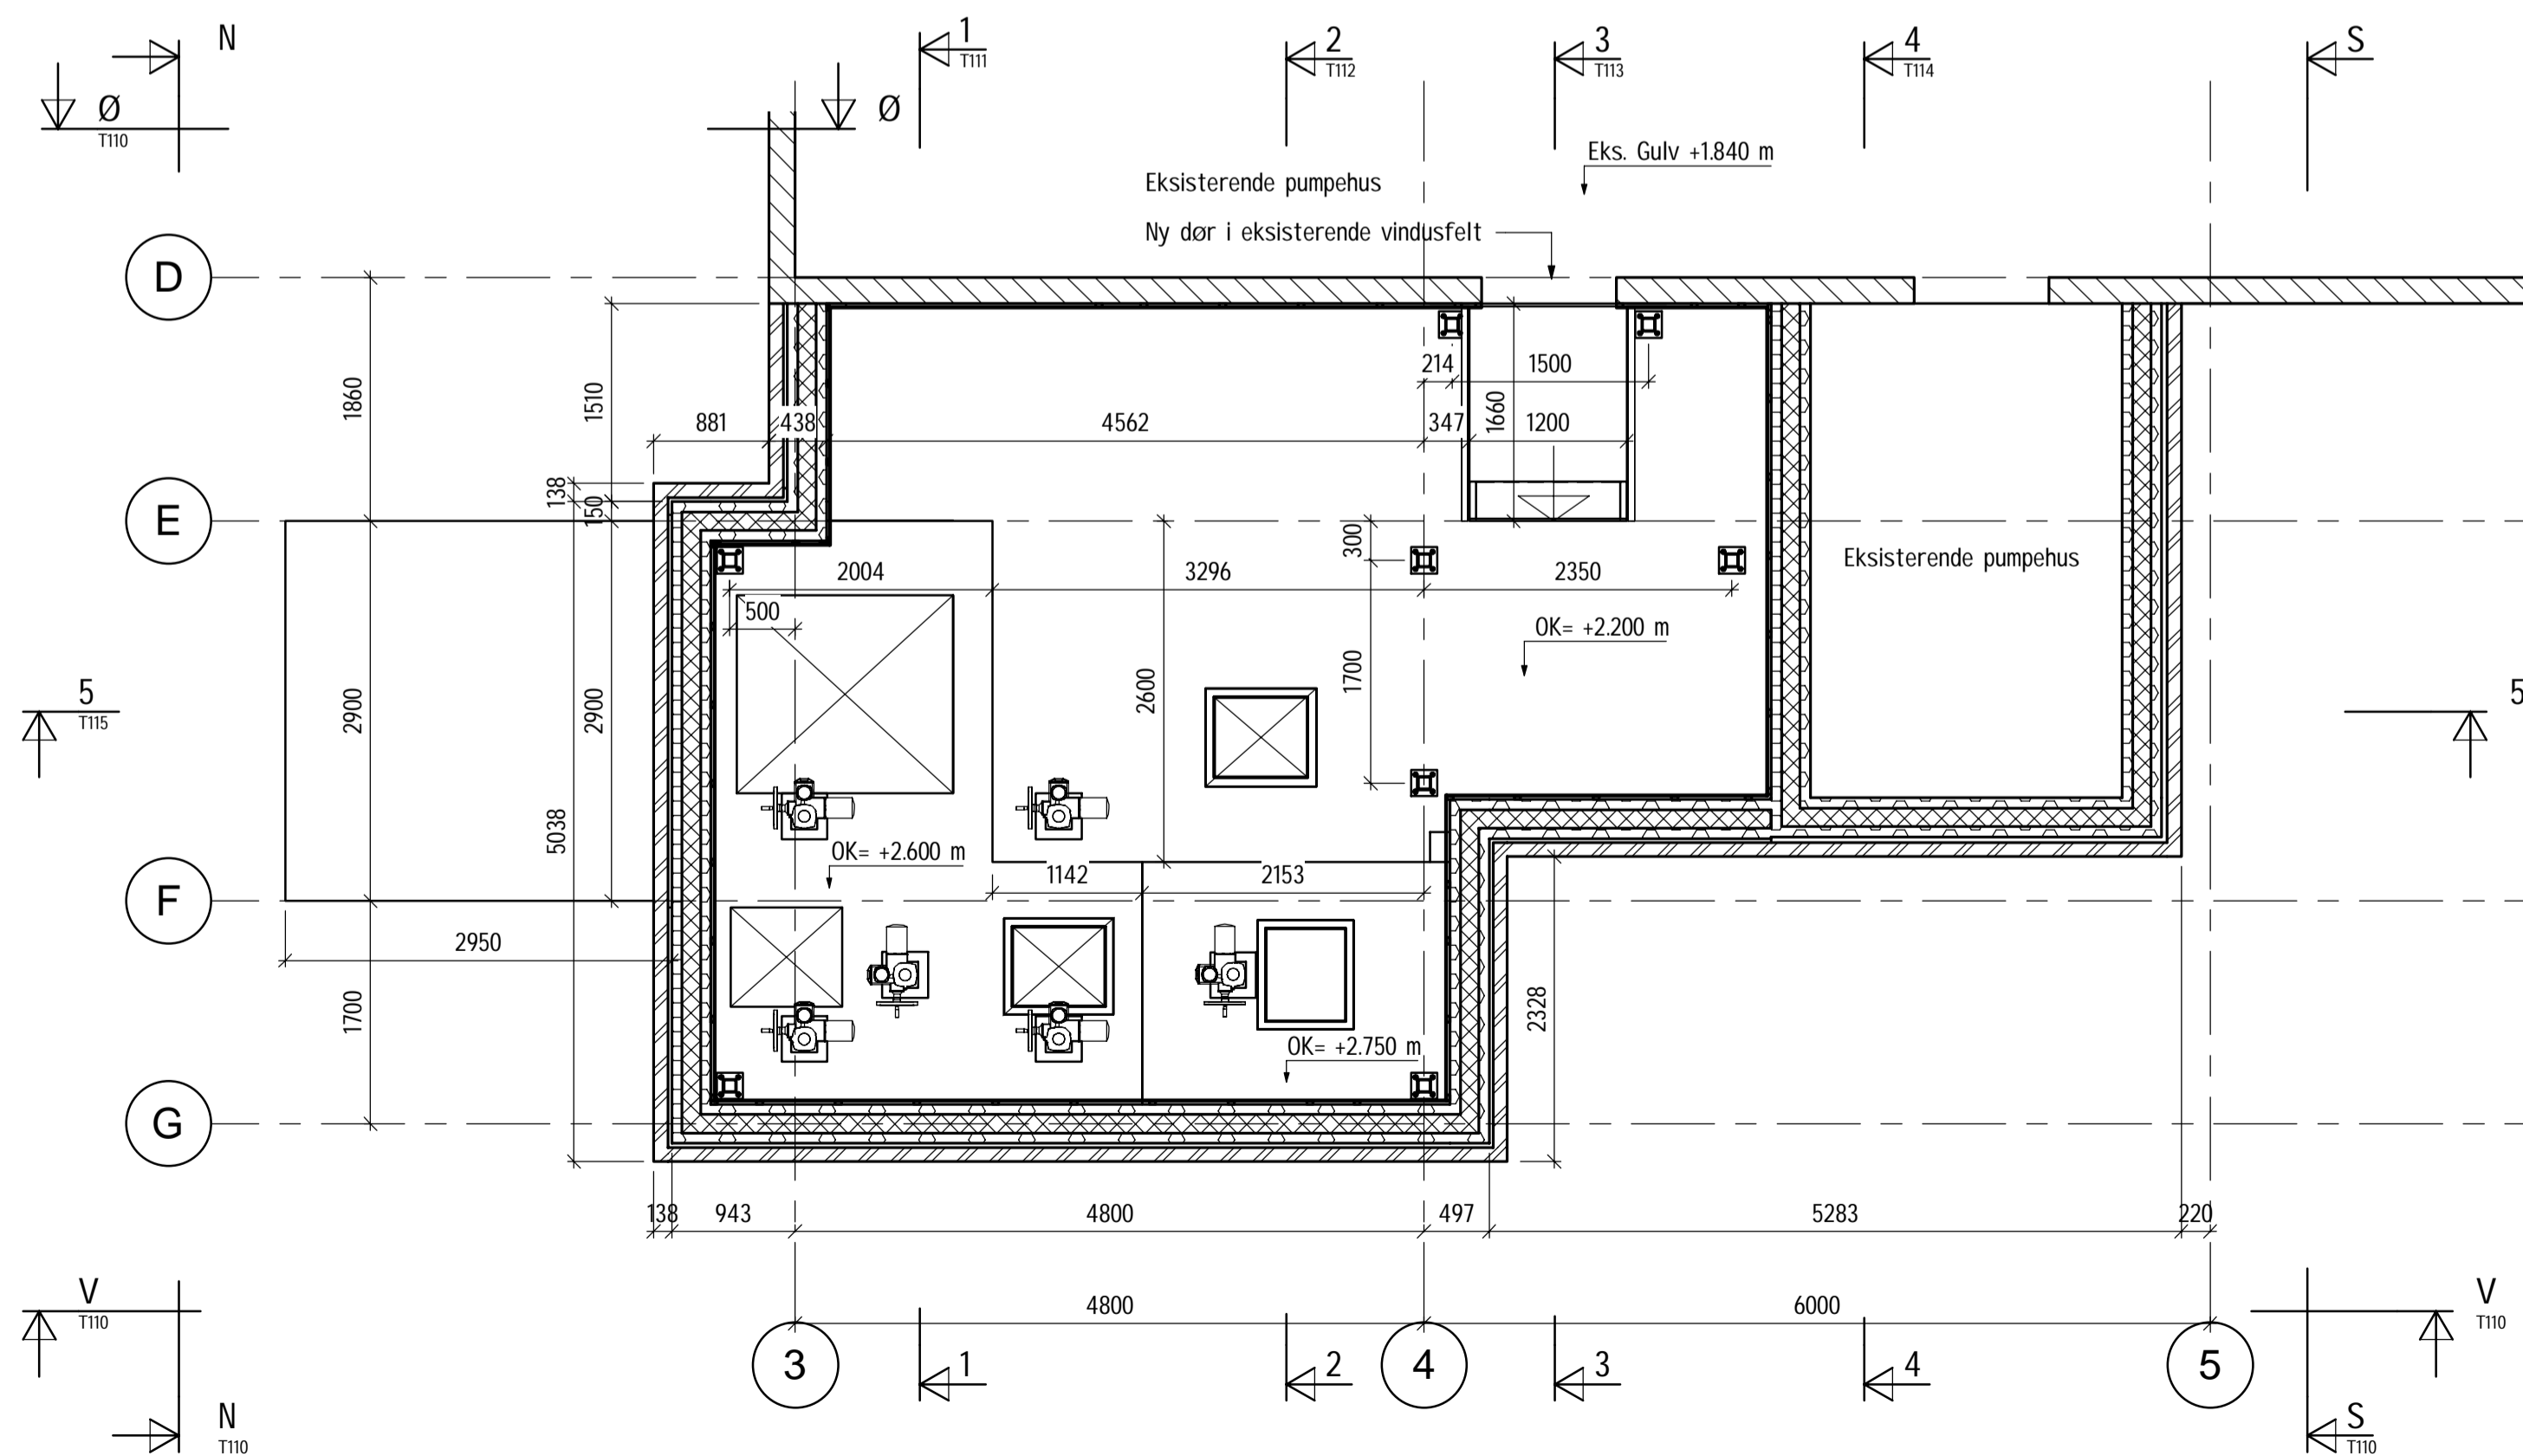

Plantegning pumpehus  
1 : 50

1 Anbudstegning		25.09.2020				
Rev. nr.	Rev. beskrivelse	Date	Tegnet	Kontrollert	Code/par	
Anbudstegning						
RAMBOLL NORGE AS - DRAMMEN Erik Barresens allé 7 Postboks 113 Brageves, N-3001 Drammen T +47 32 25 45 00, drammen@ramboll.no						
Larvik kommune			18.09.2020		Tegnet av	
Halsegata og Iver Hesselsberg vei VVA			TEKR		Kontrollert	
			TREN		Prosjektnummer	
			1350034712		KRBO	
Styringskum Plan 1. etg. og takplan			1:50		Målestokk	
			1		Rev. nr.	
Kompleks	Bygg	Etasje	Fag	System	Type	Løpnummer
						T101
						1