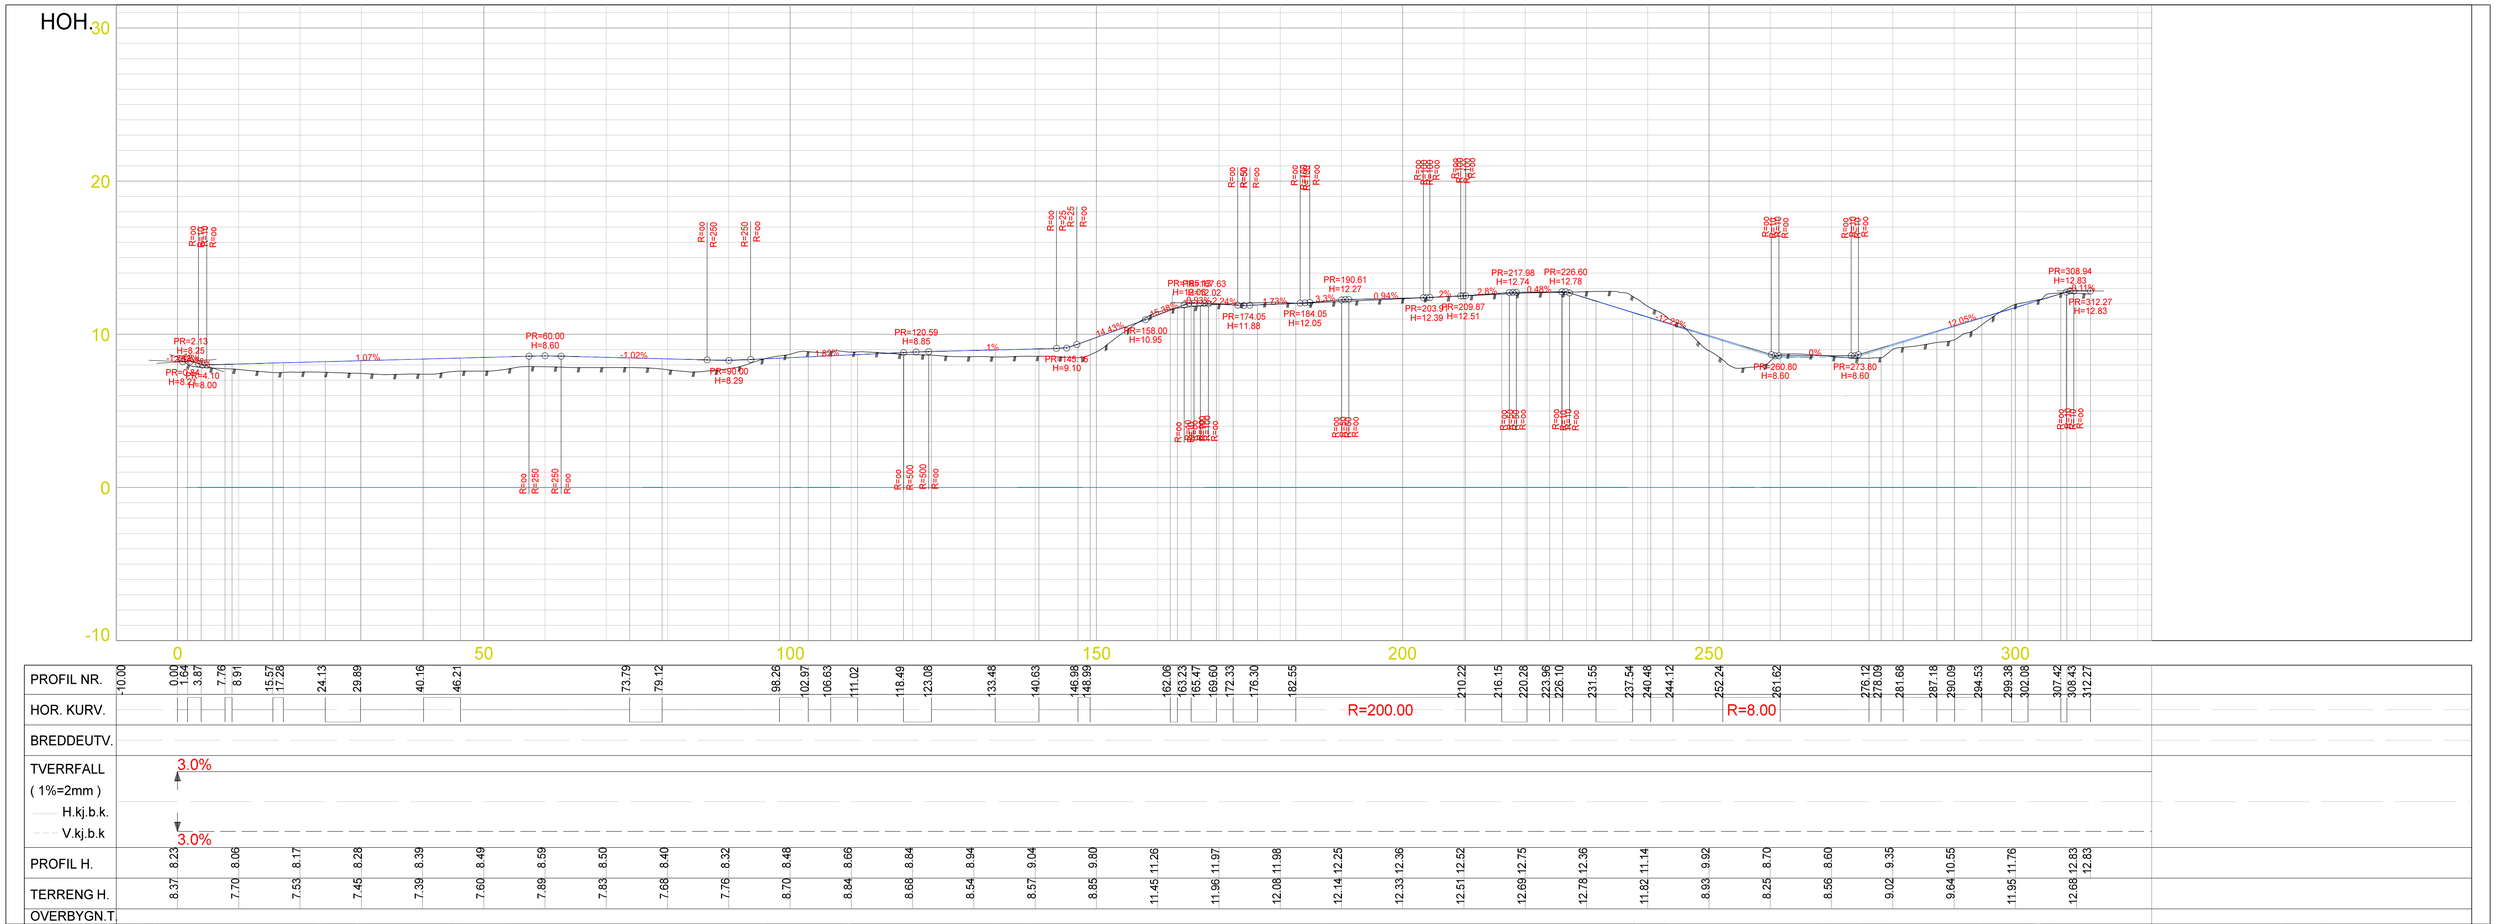

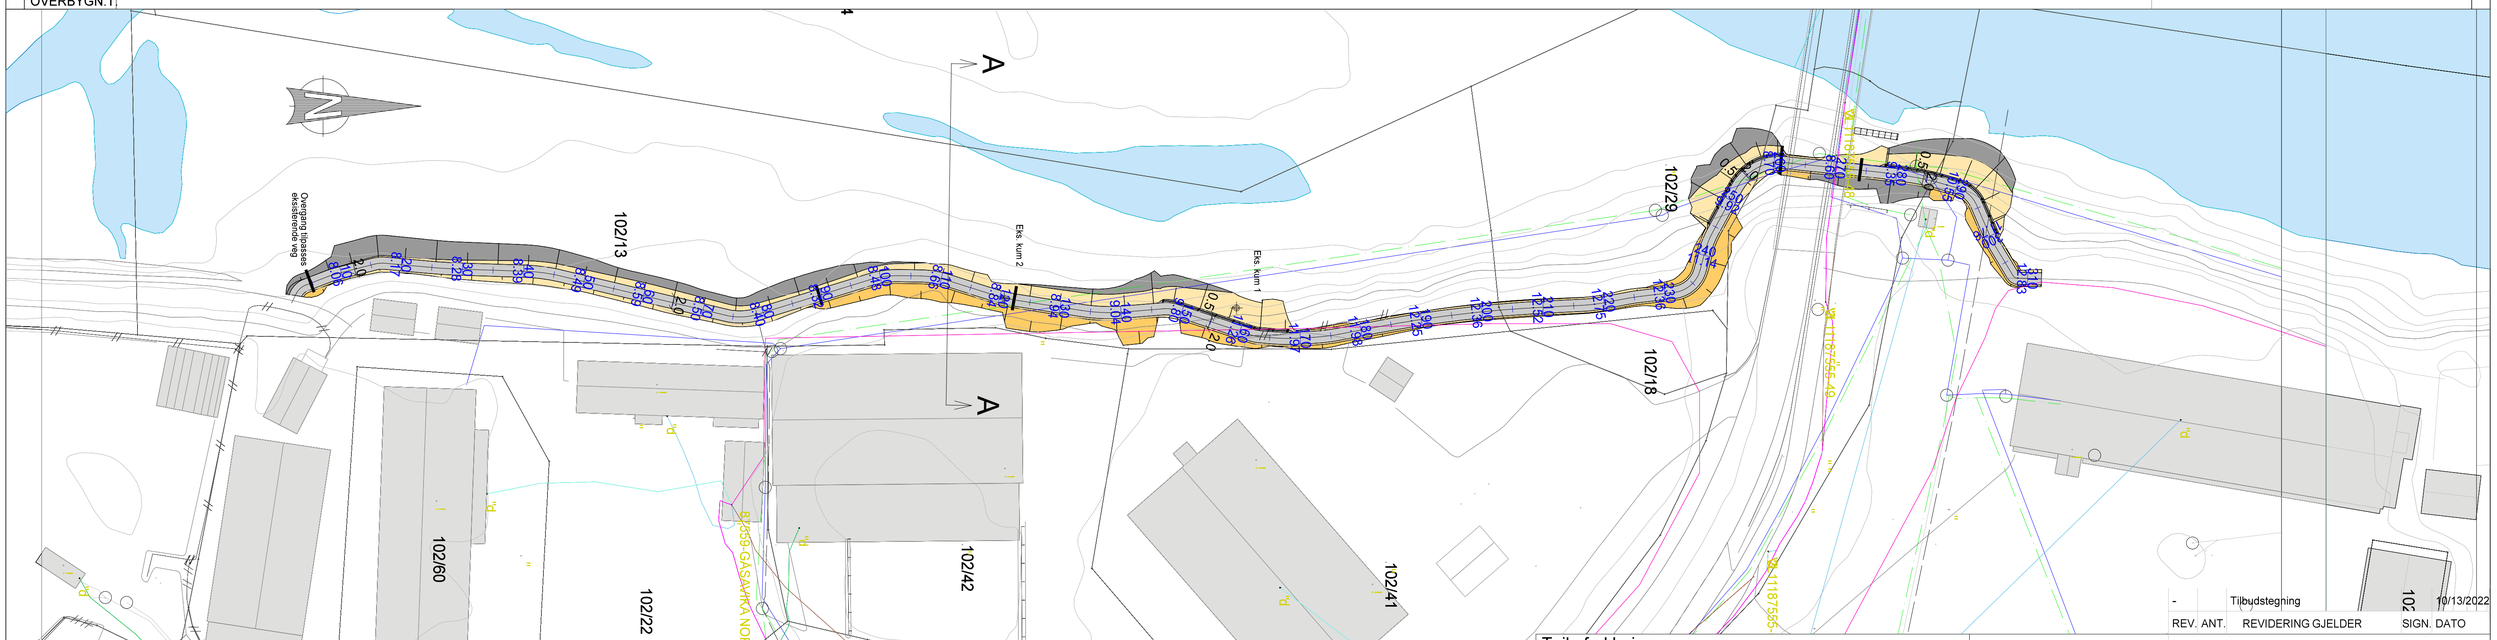

REV. ANT.	REVIDERING GJELDER	SIGN.	DATO
-	Tilbudstegning		10/13/2022

Teiknforklaring

- Gangveg
- Gjerdeareal
- Fylling 1:2/1:1.5
- Skjæring 1:1.5
- Plastra skråning
- Måle og avstandslinje
- Gjerde
- Stikkrenne
- Overvannsledning
- Spillvannsledning 160 PVC
- Vannledning 110
- Høyspent 22 kV
- Eksisterande kum

omega

☐ Skisseprosjekt
☐ Byggemelding
☒ Anbudstegning
☐ Arbeidstegning

TEGNET	TWP
KONTR.	OMR
MÅL	1:500, 1:200, A1
DATO	7/13/2022

#108277
Gangveg
Gåsavikja - Garaneset
Suldal kommune

Profil og plan - gangveg
gnr/bnr 102/13 m.fl.
Suldal kommune

SAK NR.	TEGN.NR.	REV.
	C101	