




### A-A

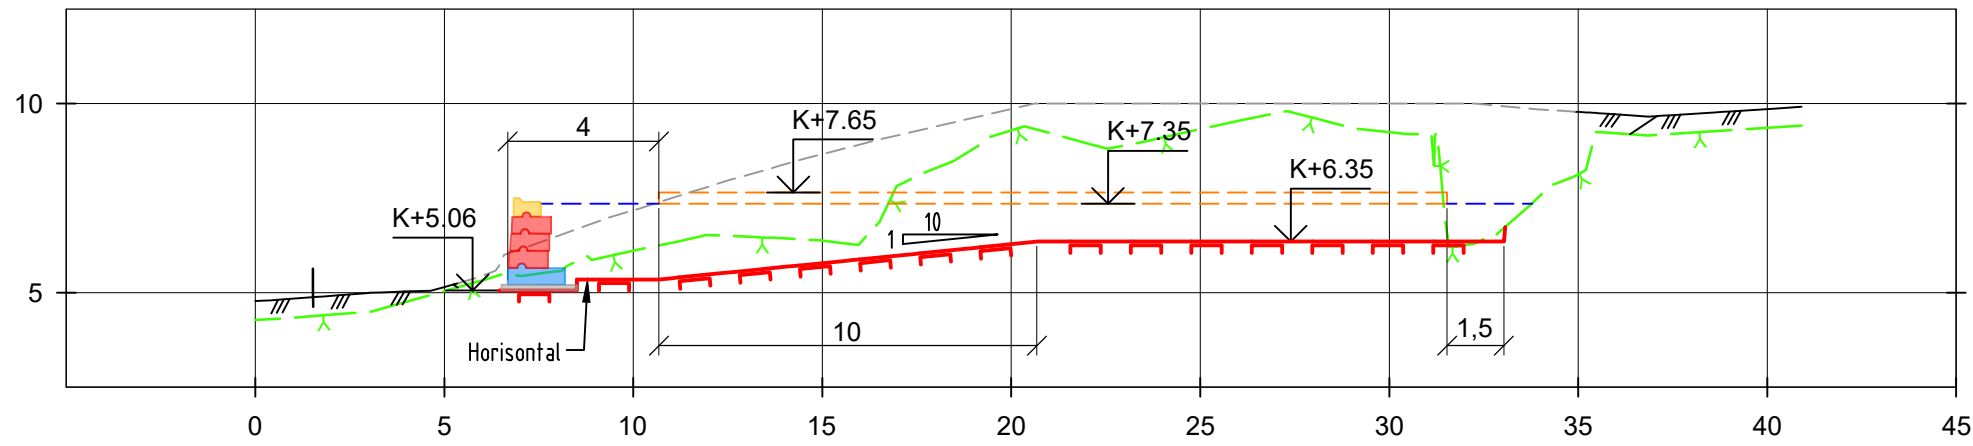


### B-B

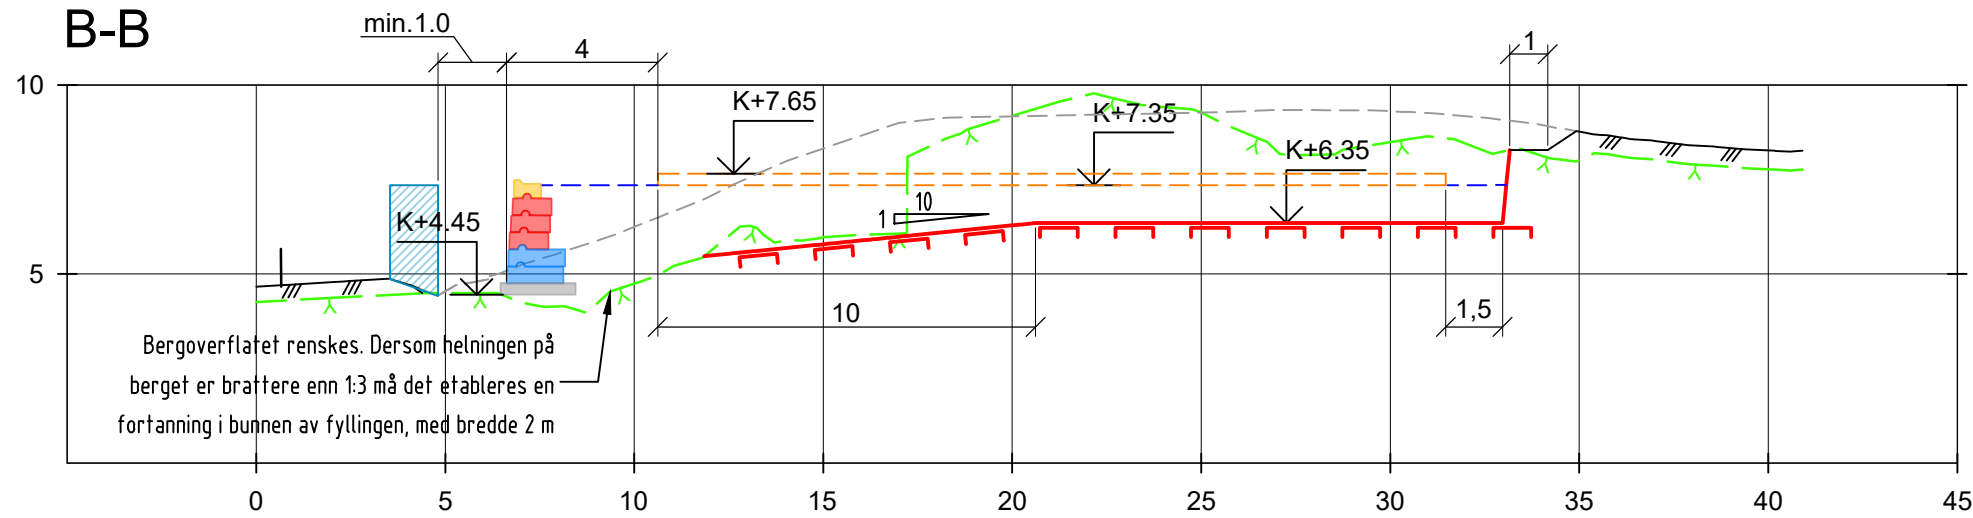

### C-C

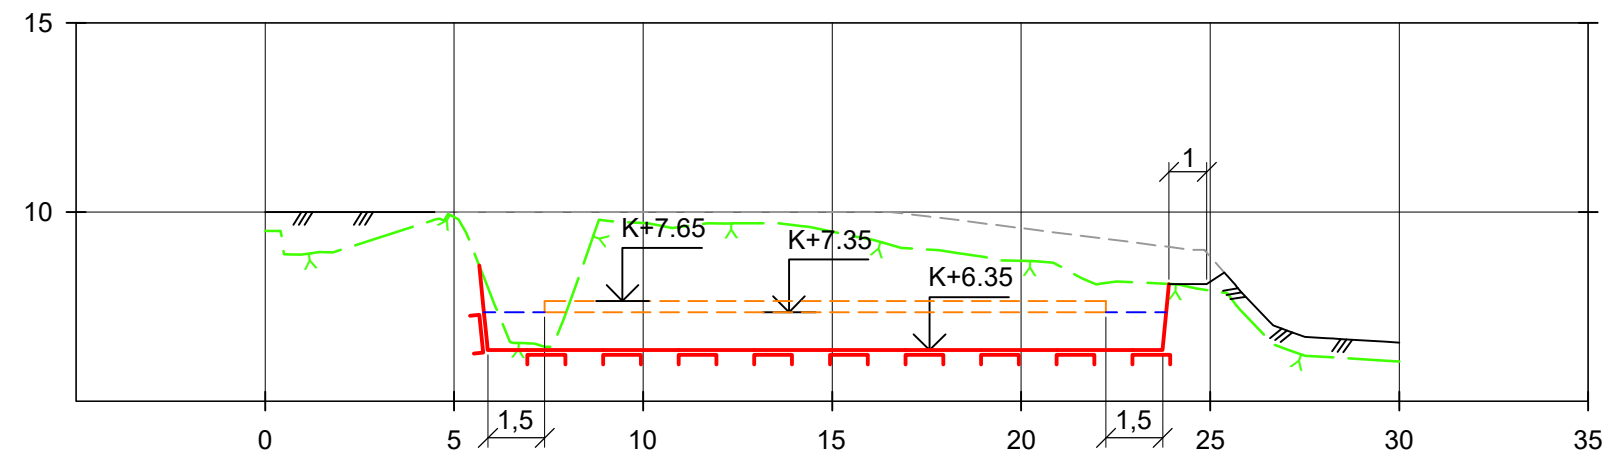

### D-D

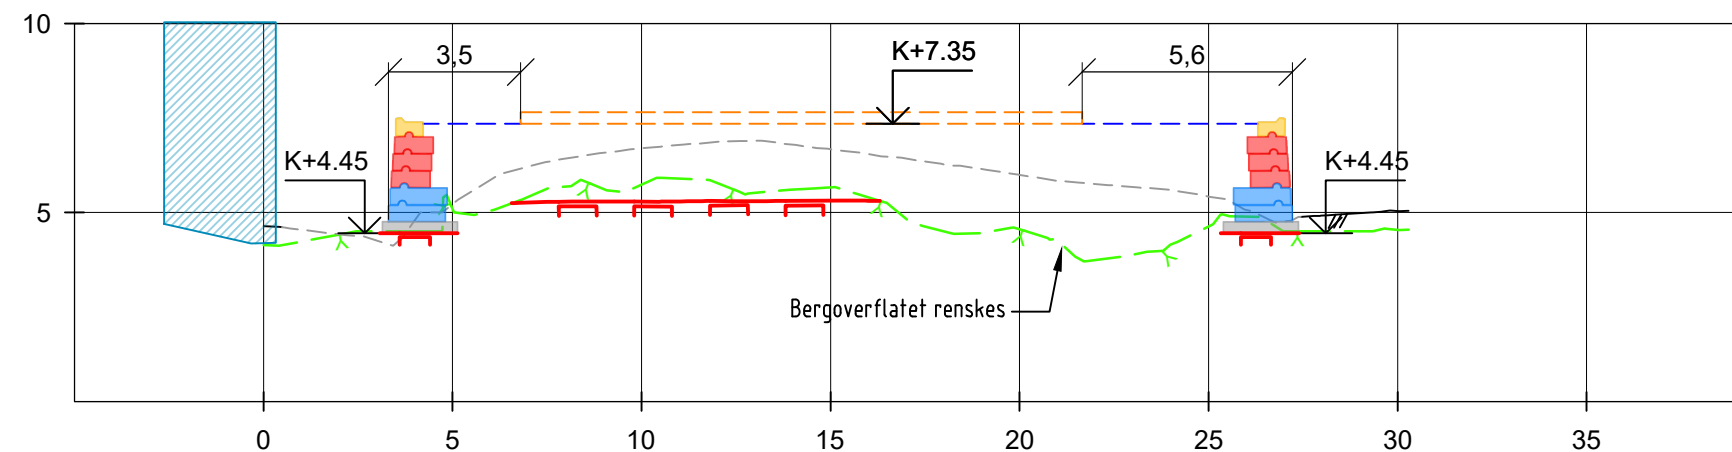


#### TEGFORKLARING:

- Eksisterende terreng
- Antatt berg
- Utsprengt berg, skjæring 10:1
- Utgravd jord, skjæring 1:1,5
- Fylling
- Bygningsmasse
- Eksisterende bygg

Uttak 1,0 m under UK gulv

#### HENVISNING:

006 Situasjonsplan  
026 GIS Anlegg Plantegning uttak  
RIG-N03 Befaringsnotat, fundamenteringsprinsipp, berguttak

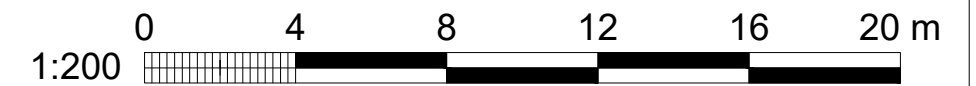

Koordinatsystem UTM 33, Høydesystem NN2000

|                                      |      |   |   |             |         |            |
|--------------------------------------|------|---|---|-------------|---------|------------|
| C                                    | 05   | Oppdatering iht. ny innmåling av berg                               | NONAFE                                    | NOUMRL      | NOUMRL  | 20.10.2022 |
| C                                    | 04   | Oppdatering iht. ny innmåling av berg                               | NONAFE                                    | NOUMRL      | NOUMRL  | 06.10.2022 |
| C                                    | 03   | Oppdatert iht. underlag fra NC                                      | NONAFE                                    | NOUMRL      | NOUMRL  | 27.09.2022 |
| Status                               | Rev. | Endring   | Utført                                    | Kontr.      | Ansv.   | Dato       |
| Arva AS                              |      |   | NONAFE                                    | NOUMRL      | NOUMRL  | 03.06.2022 |
| Finnfjordbotn TS                     |      |   | Målestokk                                 | Format      |         |            |
|                                      |      |   | 1:200                                     | A3          |         |            |
| GIS Anlegg                           |      |   | Oppdragsleder:<br>Katarina Jovicic Umrlic |             |         |            |
| Snittegninger uttak klargjøring tomt |      |   | Oppdragsnr.<br>10229222                   |             |         |            |
| SWECO                                |      | SWECO Norge AS<br>Drammensveien 260, 0212 OSLO<br>TLF.: 67 12 80 00 | Disiplin:                                 | Løpenummer: | Status: | Rev:       |
|                                      |      |   | B   | 027         | C       | 05         |