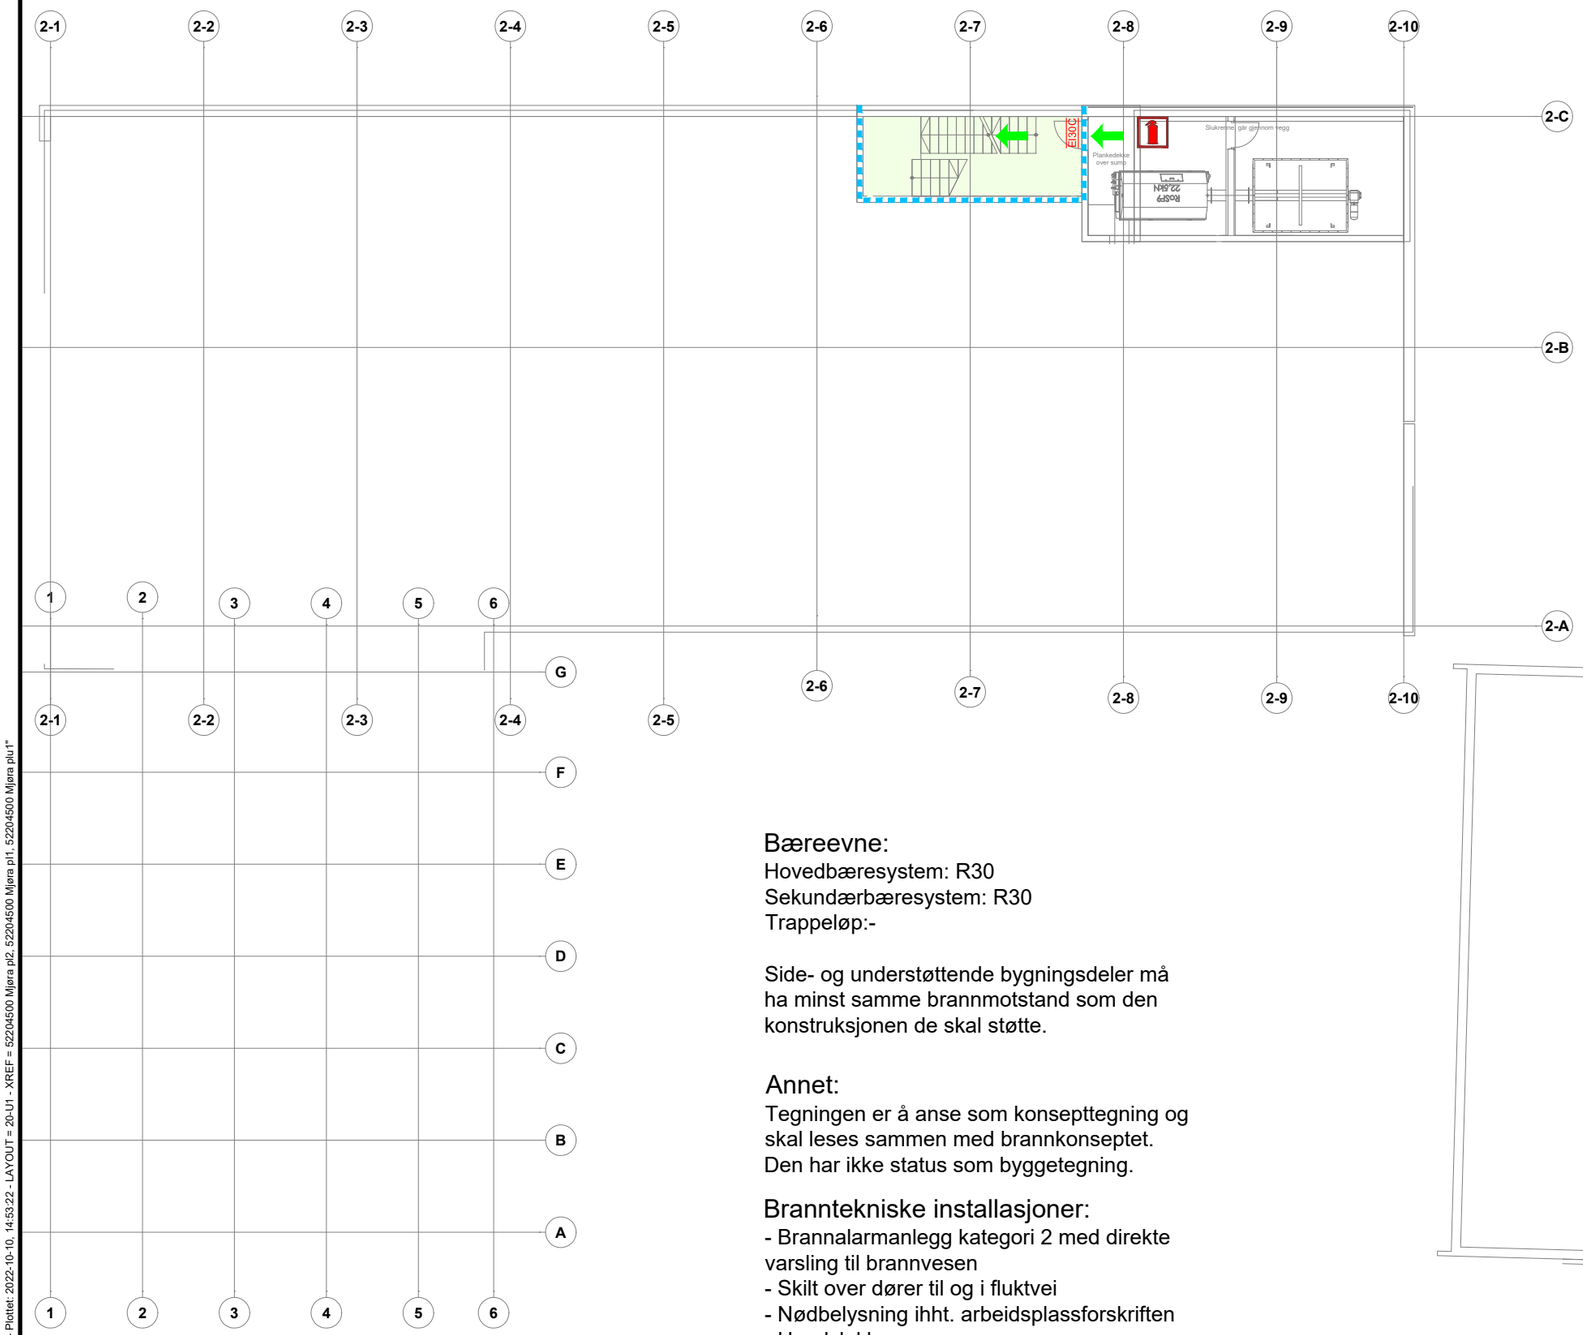

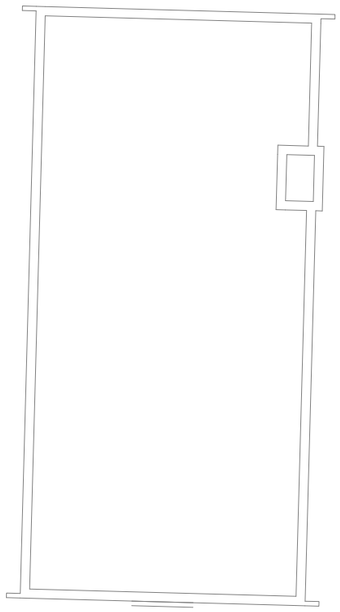

Symboler:

Rømningsretning

Håndslukker
- forslag til plassering

Dører:

EI30C EI_2 30-CSa [B30S]

Alle dører, porter, luker, røykgardiner etc i brannklassifiserte konstruksjoner må være klassifisert Sa.

Konstruksjoner:

EI 30 [B30]

Skravurer:

Rømningsvei

Informasjon:

Risikoklasse: 2
Brannklasse: 1
Grunnflateareal;
BT1 verksted: 180 m2
BT2 eks. renseanlegg: 288 m2
BT3 nybygg: 788 m2

Dører til og i rømningsvei skal ha fri bredde på minimum 0,86 meter

Bæreevne:

Hovedbæresystem: R30
Sekundærbæresystem: R30
Trappeløp:-

Side- og understøttende bygningsdeler må ha minst samme brannmotstand som den konstruksjonen de skal støtte.

Annet:

Tegningen er å anse som konsepttegning og skal leses sammen med brannkonseptet. Den har ikke status som byggetegning.

Branntekniske installasjoner:

- Brannalarmanlegg kategori 2 med direkte varsling til brannvesen
- Skilt over dører til og i fluktvei
- Nødbelysning ihht. arbeidsplassforskriften
- Handslokkere

Merknader til tegningene:

- Eventuelle sjakter tettes i etasjeskille
- Gjennomføringer av rør, kabler, kanaler etc. skal branntettes med sertifiserte produkter og løsninger med tilsvarende brannmotstand som vegg og/eller dekket skal uføres med.

Rev.	Dato	Beskrivelse	Utarbeidet	Fagkontroll	Godkjent
D01	2022-10-10	For godkjennelse hos oppdragsgiver	OlJBr	HaNor	KatMoe

Dette dokumentet er utarbeidet av Norconsult AS som del av det oppdraget som fremgår nedenfor. Opphavsretten tilhører Norconsult AS. Dokumentet må bare benyttes til det formål som oppdragsavtalen beskriver, og må ikke kopieres eller gjøres tilgjengelig på annen måte eller i større utstrekning enn formålet tilsier.

Rana kommune

Målestokk (gjelder A3): 1:200

Møra renseanlegg
Branntegning
Plan U1

Norconsult

Oppdragsnummer	Tegningsnummer	Revisjon
52204500	F-20-U1	D01

"X:\nor\oppdrag\Steinkjer\52204\52204500\BIM\Brann\F.dwg - RaLun - Plottet: 2022-10-10, 14:53:22 - LAYOUT = 20-U1 - XREF = 52204500 Mjøra pl2, 52204500 Mjøra pl1, 52204500 Mjøra plu1"