



1:200 Fasade Nordøst

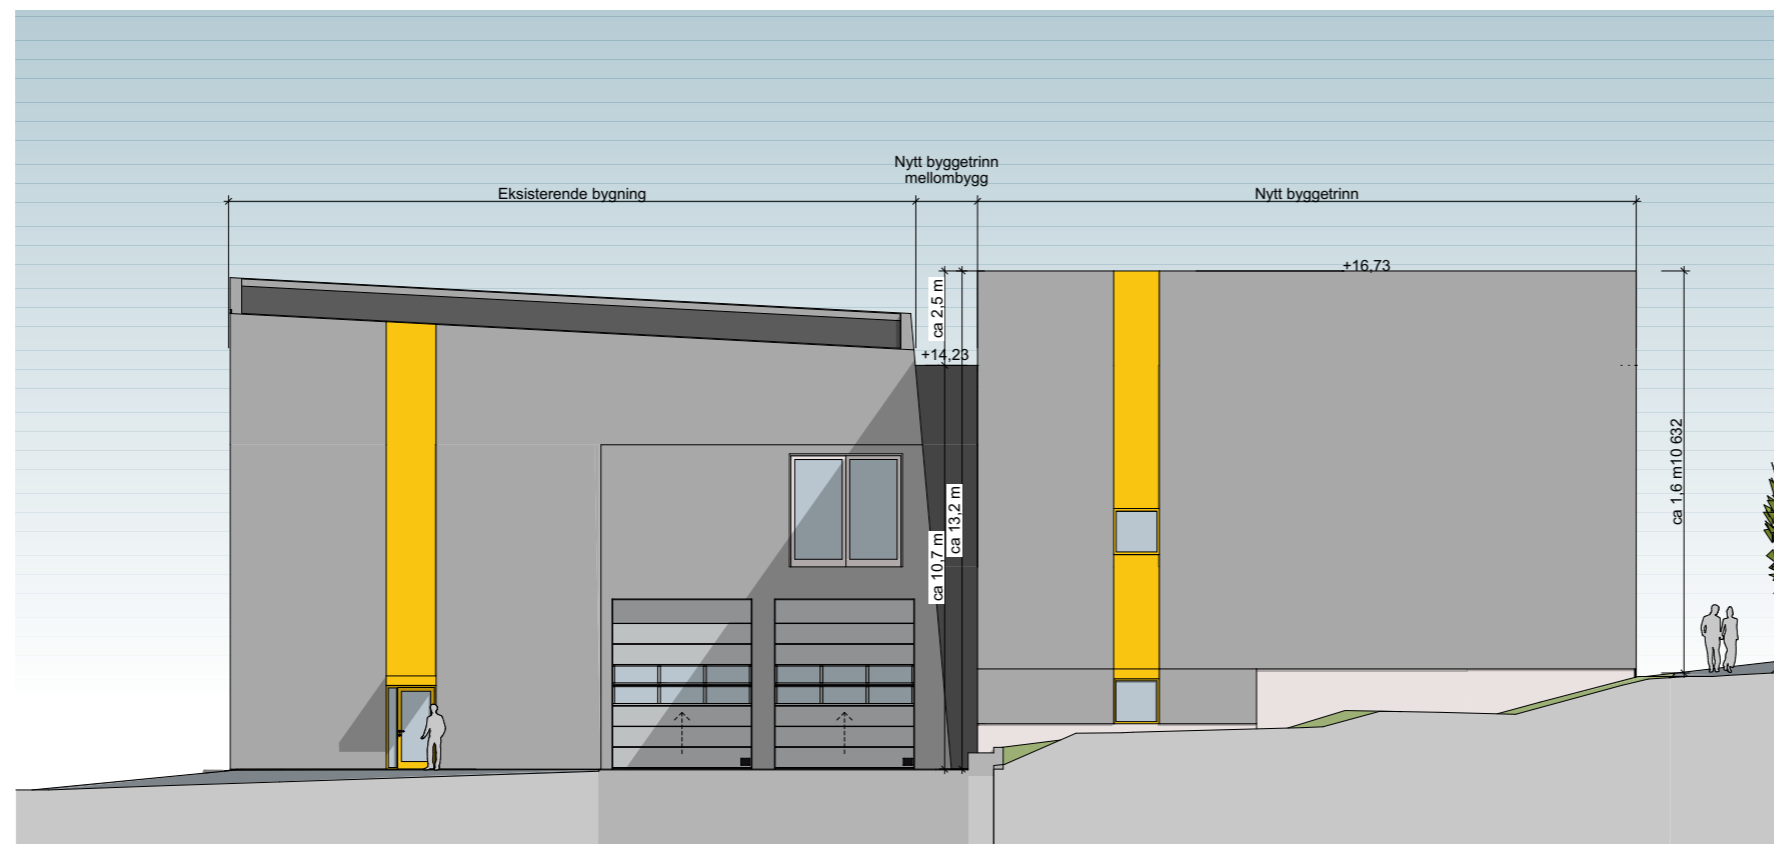

1:200 Fasade Sørøst

F01 2022-11-01 For anskaffelse		RaEOI JuGHe KatMoe	
Rev.	Dato	Beskrivelse	Utarbeidet Fagkontroll Godkjent
<small> Dette dokumentet er utarbeidet av Norconsult AS som del av det oppdraget som fremgår nedenfor. Opphavsretten tilhører Norconsult AS. Dokumentet må bare benyttes til det formål som oppdragsvåren beskriver, og må ikke kopieres eller gjøres tilgjengelig på annen måte eller i større utstrekning enn formålet tilsier. </small>			
Oppdragsgiver		Målestokk (Gjelder A3 format)	
Rana kommune		1:200	
Prosjekt			
MjøRA 2, Mjølånodden renseanlegg			
Tegningsnavn			
Fasade NORDØST og SØRØST		Adresse:	
		Mjølånveien 33	
		8622 Mo i Rana	
		G.nr/br.nr:	
		20/459	
Oppdragsnummer		Revisjon	
52204500		F01	
Arkitekt		Tegningnummer	
Norconsult		52204500A-45-02	
ARKITEKTUR - Steinkjer			

ANBUD