


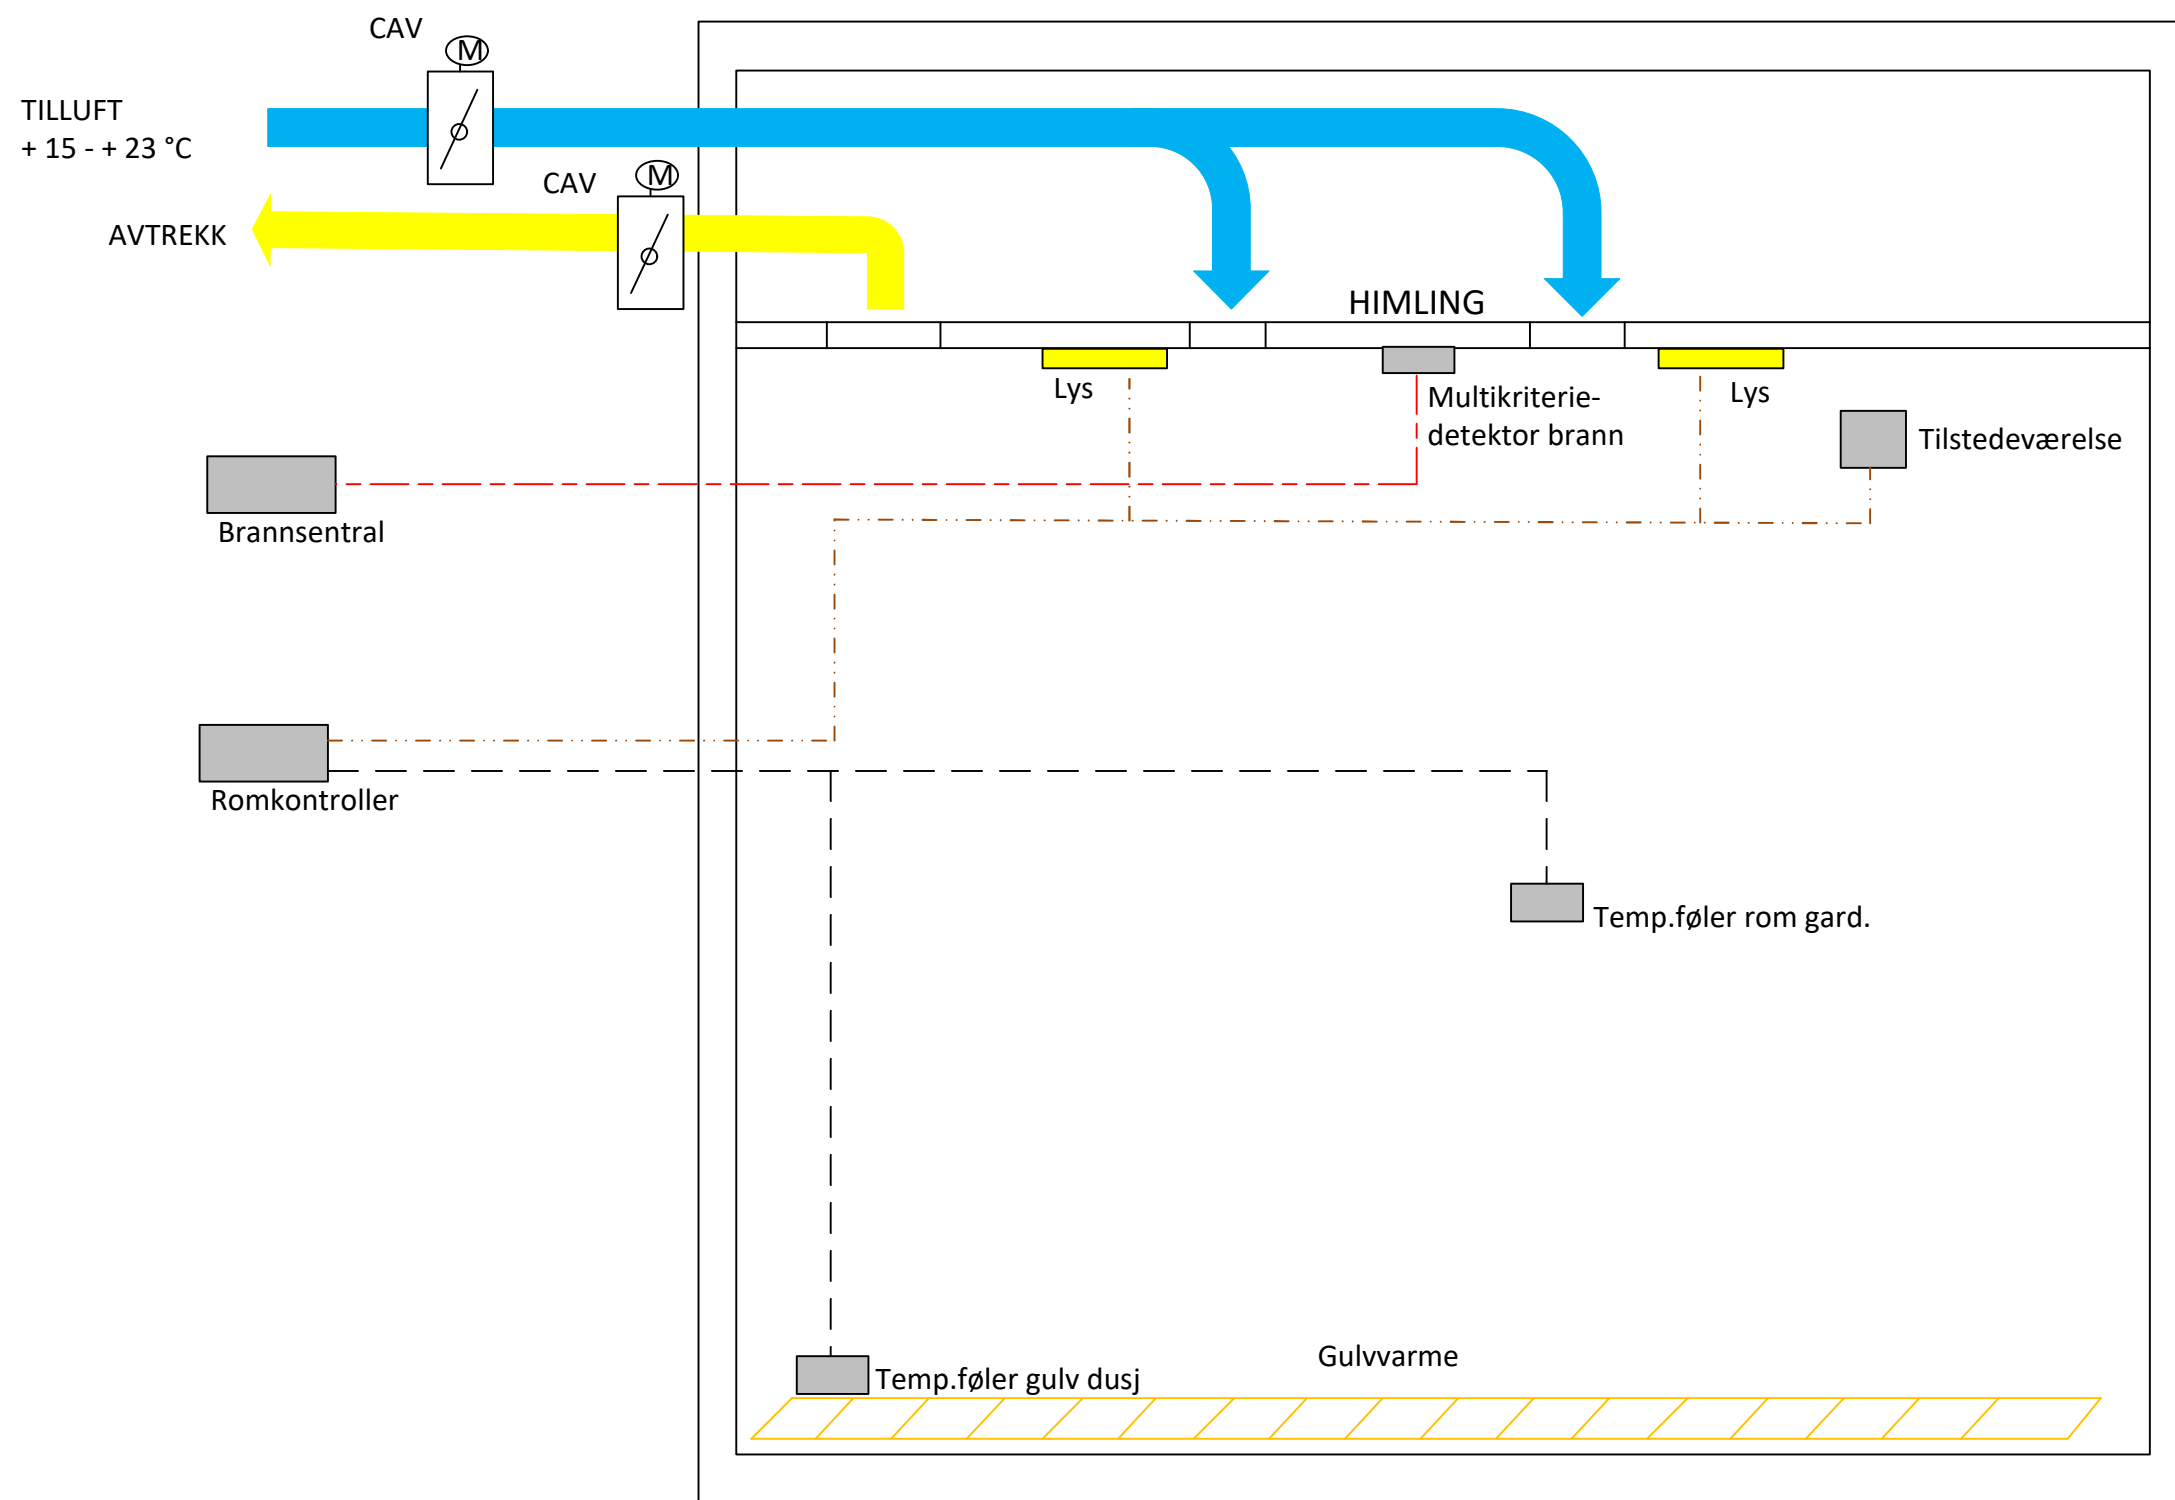

REGULERING/STYRING:

- Lys auto av/på
- Ventilasjon CAV
- Ventilasjon tilstedeværelse
- Romtemp. natt/dag

Styringsstrategi:

Driftstid kl. 08:00-22:30 (14,5/7/44)


BRUKERSTYRINGER:

KOMPONENTER:

- Lysbryter
- Bevegelsessensor (PIR)
- Multikriteriedetektor brann
- Aktuator gulvvarme
- Temp.føler rom garderobe
- Temp.føler gulv dusj

ROM:

07.1.002-.008
07.02.001/.003/.004
Garderobe inkl. dusjrom og WC

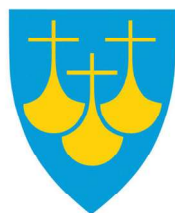

Møre og Romsdal
Fylkeskommune

Spjelkavik Arena
Hovedprinsipp
Tverrfaglig funksjonalitet

Romtype: 2

K651 Spjelkavik Arena
Forprosjekt
Oppdragsnr.: 52200143
Dokumentnr.: V-300-60-00-002 Versjon: F01

Norconsult

Dato: 2022-10-14