


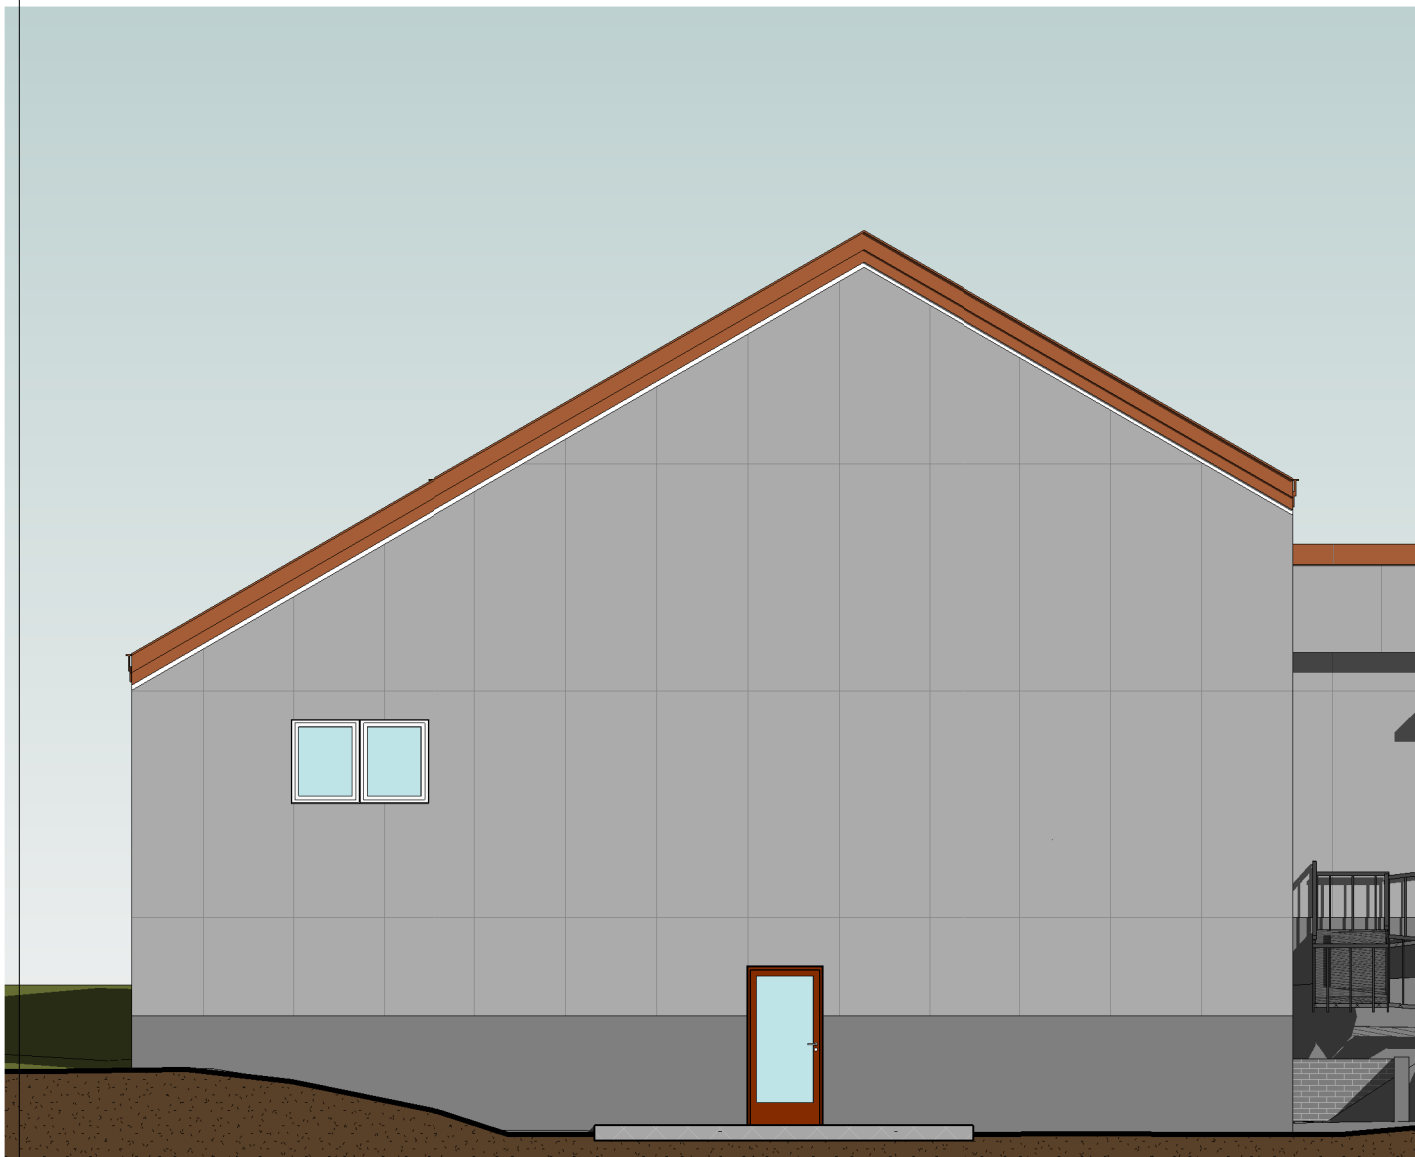

OPPRISS

Rev.	Revisjonen gjelder	Utført	Kontr.	Dato
NORDLAND FYLKESKOMMUNE FLØY B - MARKA		Målestokk	Dato	14/11/2022
		1 : 100	Tegnet	JEB
			Kontr.	RK/KA
Fløy B - SPU - Oppriss vegg med ytterdør		Arkstørrelse A4	Prosjektnr.	2021 022
		Tegningsnr. 38	Rev.	