



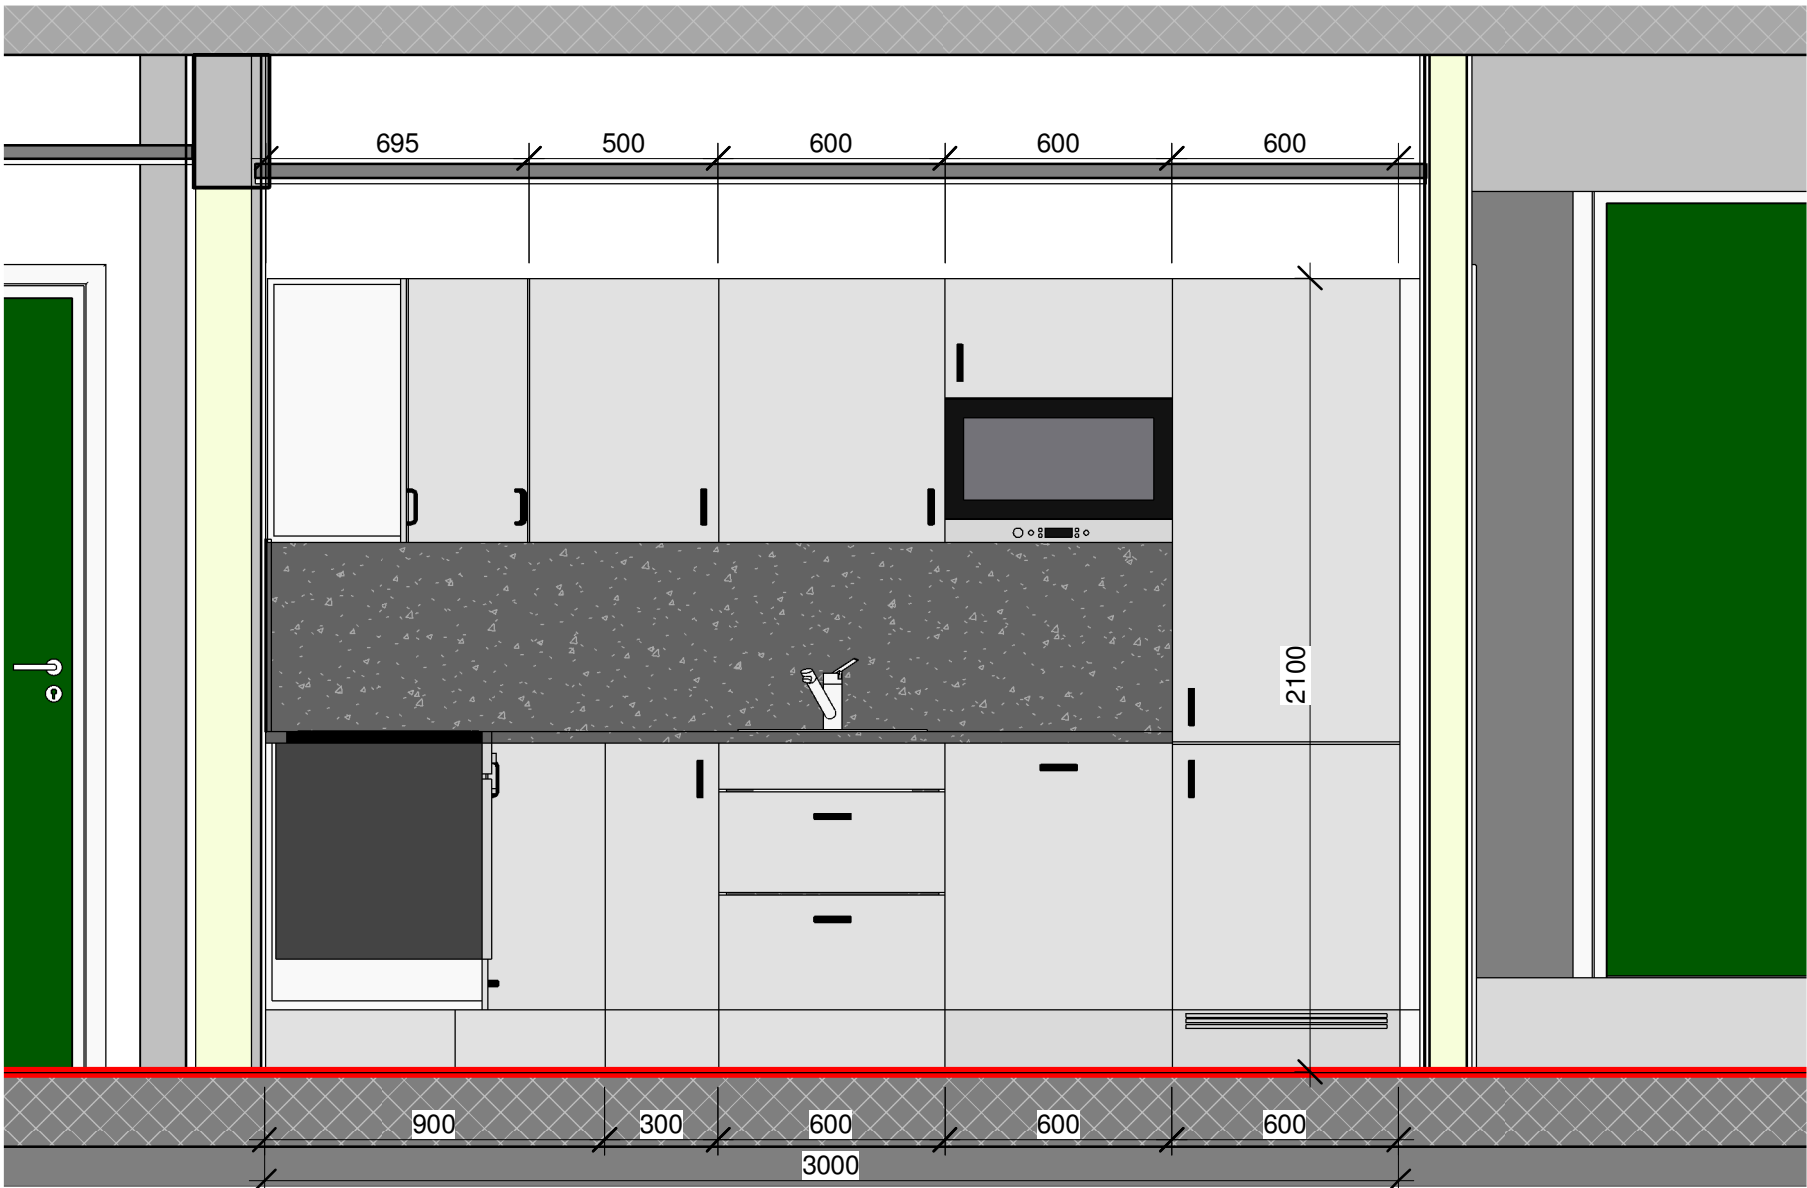

OPPRISS 1 KJØKKEN

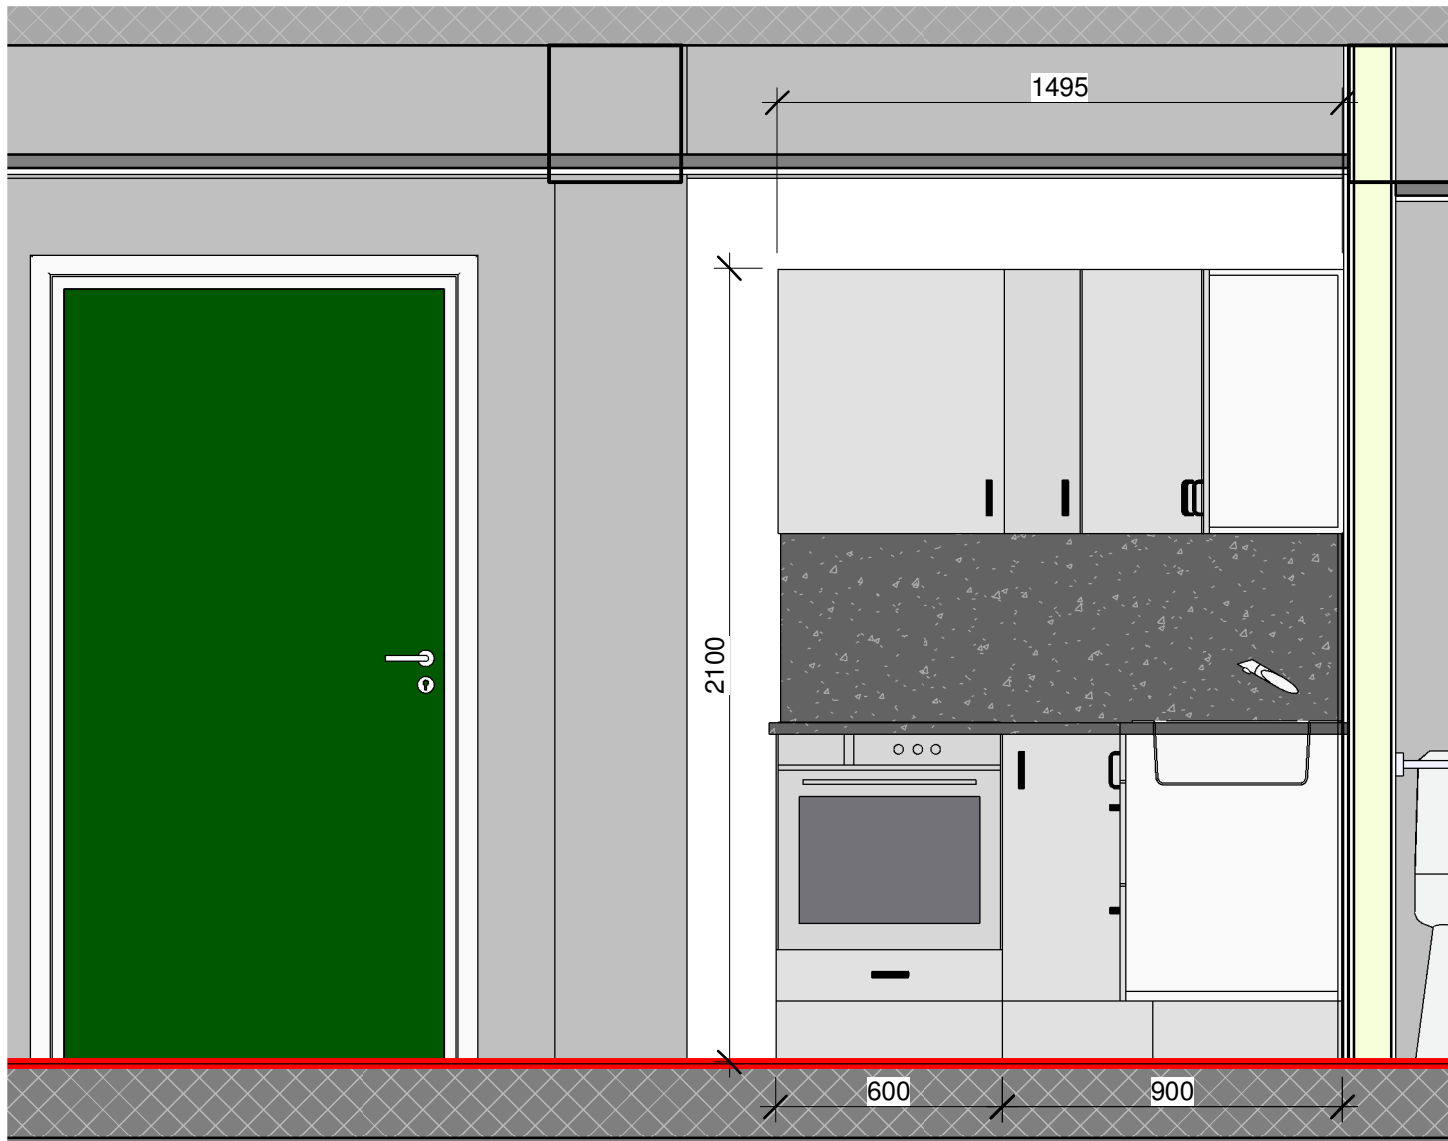

OPPRISS 2 KJØKKEN

C	Diverse revisjoner etter Teams-møter	JEB	RK	14.11.2022
B	Diverse revisjoner på planløsning U.-etg.	JEB	RK	21.10.2022
A	Diverse revisjoner på dører, innredning, himling og kjøkken	JEB	RK	04.10.2022
Rev.	Revisjonen gjelder	Utført	Kontr.	Dato
NORDLAND FYLKESKOMMUNE FLØY B - MARKA		Dato	05/09/2022	
		Tegnet	JEB	
		Kontr.	RK/KA	
Plan U.-etg. -SPU - Oppriss kjøkken		Arkstørrelse A3	Prosjektnr.	2021 022
		Tegningsnr.	51	
		Rev.	C	