


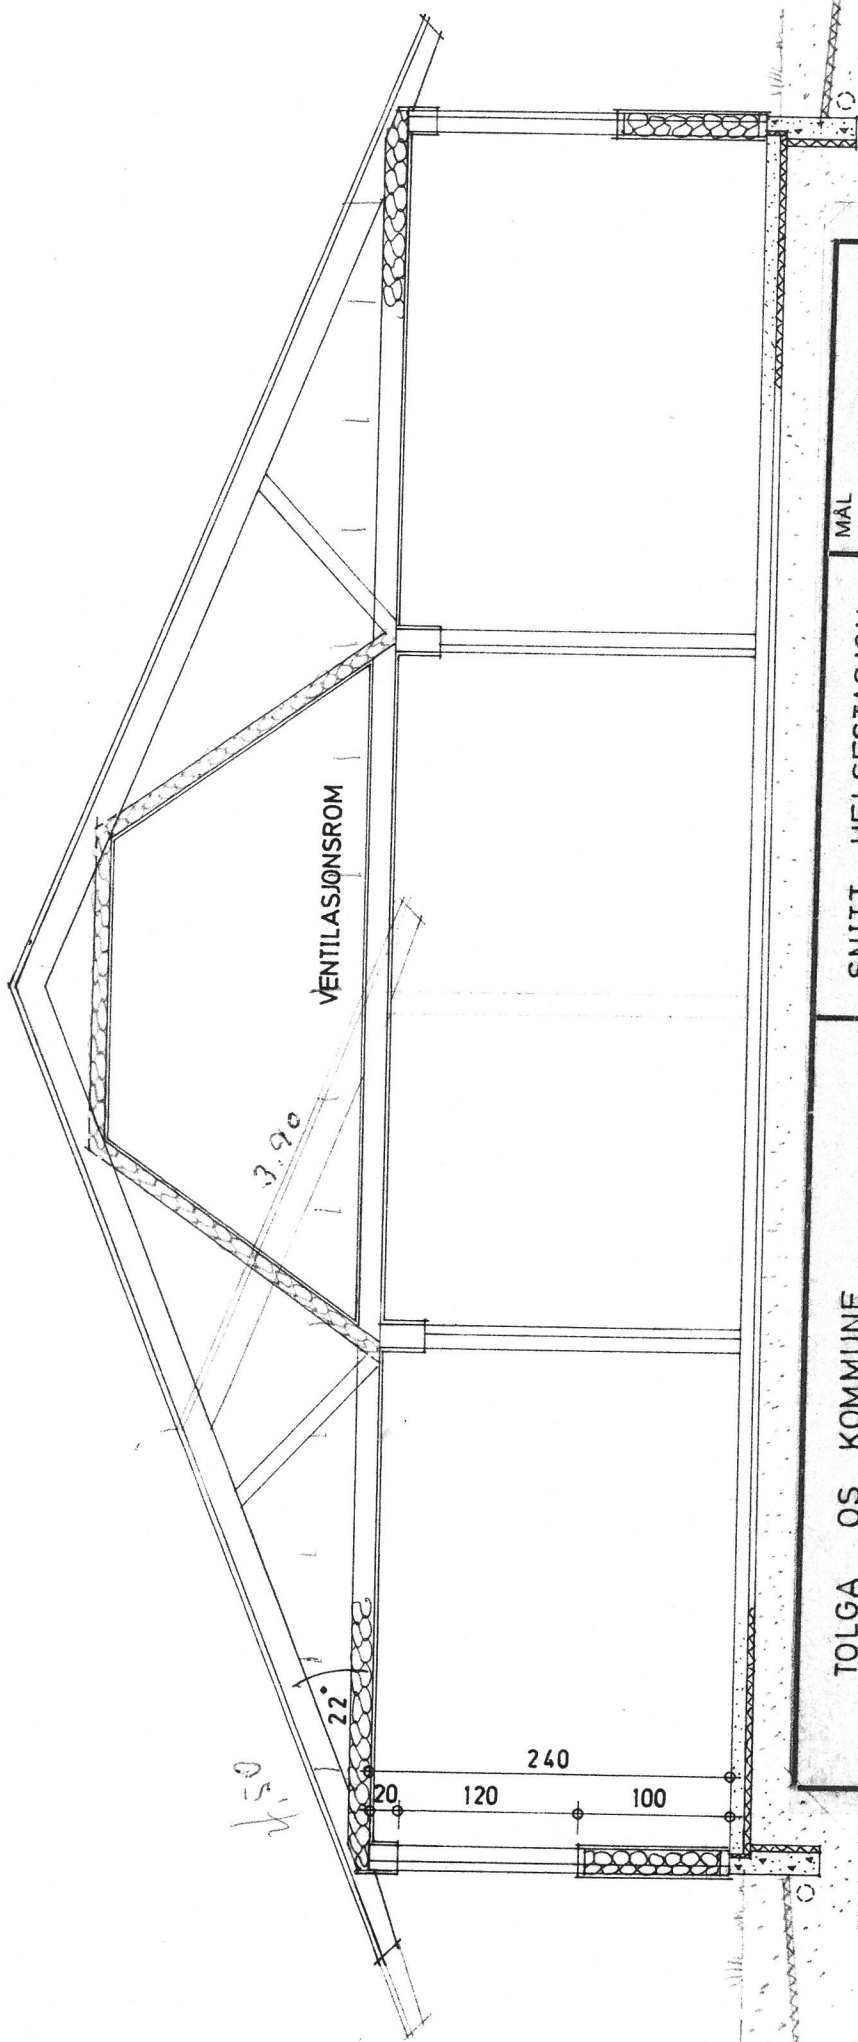

MÅL 1:50	SNITT HELSESTASJON (OG MELLOMBYGG)	TOLGA OS KOMMUNE HELSESTASJON OG LEGBOLIG
DATO 1.10.75.		
TEGN. NR. 157004	SAKSBEHANDLER: ARK. ING.	RAGNAR ENGHS ARKITEKTKONTOR ARKITEKTER M.N.A.L. MUSEUMSPASS 1, 7000 TRONDHEIM, TLF. 20 672

