
FØRDE SENTRALSYKEHUS



Heis 8 og 9

Utskifting av 2 stk heiser


TEGNINGER

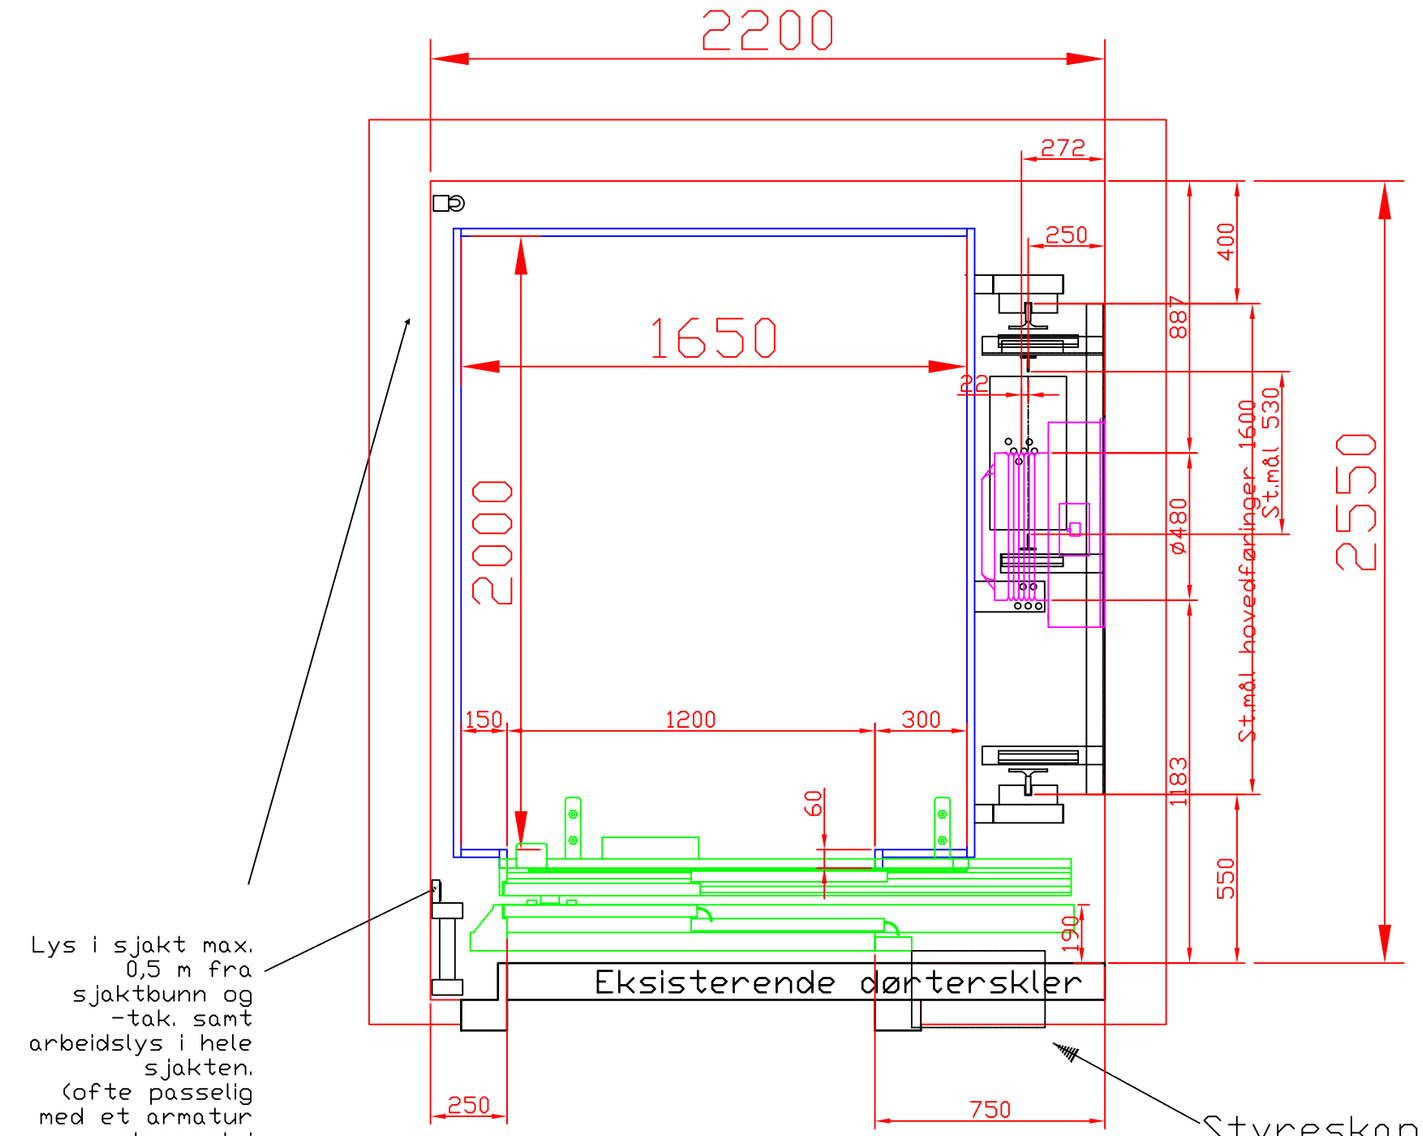


Sjaktmål(BxDxH): 2200x2600x16500		Max. belastning løftekroker: Se detaljtegning	
Avstand føringsfester: 2000			
Stolmål(BxDxH): 1700x2000x2300		Gruvedybde: 3600	
Stikkmål: 1600		Topphøyde: 3900	
Ant. sjaktdører:	3	Ant. stoldører:	1
Lysåpning dører:	1200x2000	Ant. plan:	3
Dørtype:	Fermator Sideåpn.	Brannklasse:	F90
Heistype:	Senge-/pers.heis	Wirer:	6x11mm
Merkelast:	1250kg	Maskinrom:	I sjakt
Løftehøyde:	9000	Hastighet:	1,0m/s
Heismotor:	3x400V 8,1kW		Lysstyrke minimum 200lux ved styreskap og ved heismaskin
Start:	Frekvensreg.	Startstrøm:	42A (In=29A)
Sjaktlys:	230V 16A		
Stollys:	230V 10A	Tegningsnr: JY--62040002	
		Anleggsnr: 20224	
Tegningsnavn: Heis 8 Plantegning Helse Førde HF		Målestokk: 1:20	Dato: 07.12.04
Anlegg: Helse Førde HF Heis 8			
Konstruktør: KLJ			

LIFTTECH AS


Snitt A

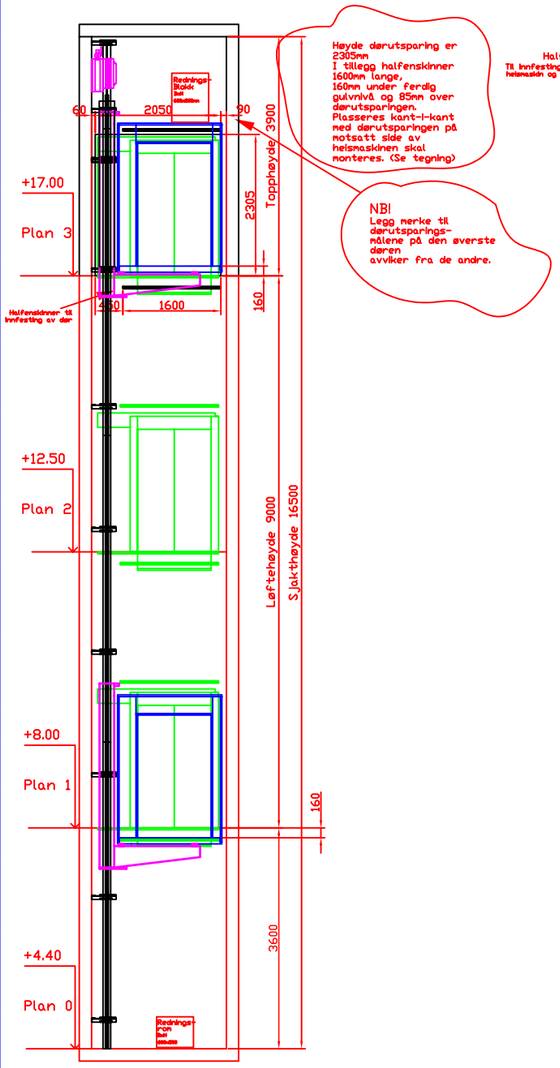

Snitt B

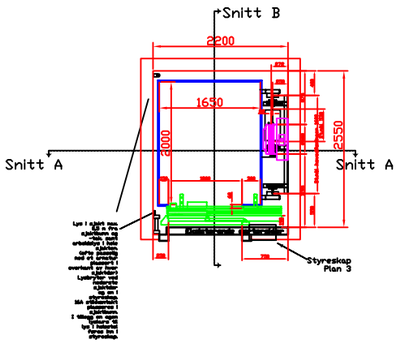



Detaljtegning halfenskinner sjakttopp

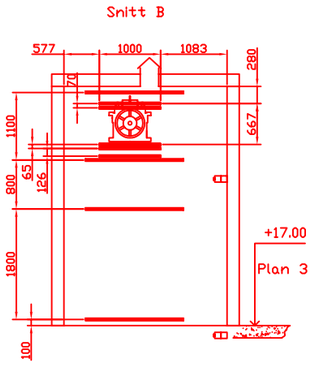

OBS! Viktig


Støpetoleranse på sjakt er +/- 10mm på full sjakthøyde.
Heissjakt ventileres til fri luft med kanal/åpning på 1 % av sjakttverrsnittet.
Brannklasse EI 30
Lysarmaturer monteres max. 0,5 m. fra sjakttopp og -bunn. Max innbyrdes avstand er 7 m.
Ved heismaskin og styreskap kreves min. 200 lux. Stikkontakt 2 x 16A + j monteres i sjaktgruve.
Sjakten males i lyse farger. Gruvebunn males med 2 strøk oljebestandig maling.
Sjakten skal være fri for sår og sprang. Sjaktgruve skal være vanntett.
Heissjakten kan ikke inneholde installasjoner som ikke vedkommer heisanlegget.
Lys i sjakt styres av bryter ved nederste stopp, samt bryter i styreskap.
Alle brytere skal ha tydelig varig merking.
Nødvendige utsparinger og løftekroker anordnes ihht. tegninger. Løftekroker merkes med tillatt belastning.
Ved styreskap kreves fritt areal foran på min. 700mm x tavlebredde min. 500mm.

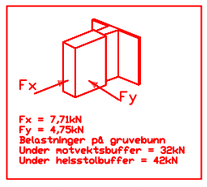

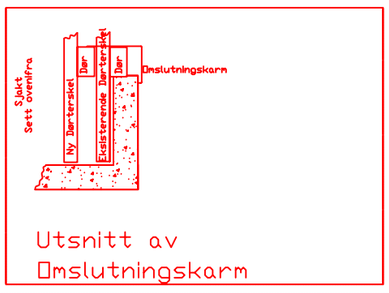

Detaljtegning

Løftekroker i sjakttopp sett ovenfra.
Løftekroker kan utføres som ringmutter klasse C-15.
Skal tilfredsstille krav i NS 1852 og
være sertifisert.
Styrke på betongdekke må godkjennes av byggkonsulent.
Max. belastning 1000 kg.

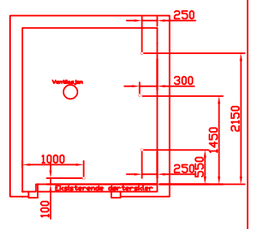


Sjaktmål(BxDxH): 2200x2600x16500		Max. belastning løftekroker: Se detaljtegning	
Avstand føringsfester: 2000			
Stolmål(BxDxH): 1700x2000x2300		Gruvedybde: 3600	
Stikkmål: 1600		Topphøyde: 3900	
Ant. sjaktdører:	3	Ant. stoldører:	1
Lysåpning dører:	1200x2000	Ant. plan:	3
Dørtype:	Fermator Sideåpn.	Brannklasse:	F90
Heistype:	Senge-/pers.heis	Wirer:	6x11mm
Merkelast:	1250kg	Maskinrom:	I sjakt
Løftehøyde:	9000	Hastighet:	1,0m/s
Heismotor:	3x400V 8,1kW		Lysstyrke minimum 200lux ved styreskap og ved heismaskin
Start:	Frekvensreg.	Startstrøm:	42A (In=29A)
Sjaktlys:	230V 16A		
Stollys:	230V 10A	Tegningsnr: JY--62040001	
		Anleggsnr: 20224	
Tegningsnavn: Heis 8 Snittegning Helse Førde HF		Målestokk: 1:100	Dato: 07.12.04 rev. 17.01.05

Anlegg: Helse Førde HF
Heis 8

Konstruktør: KLJ

LIFTTECH AS

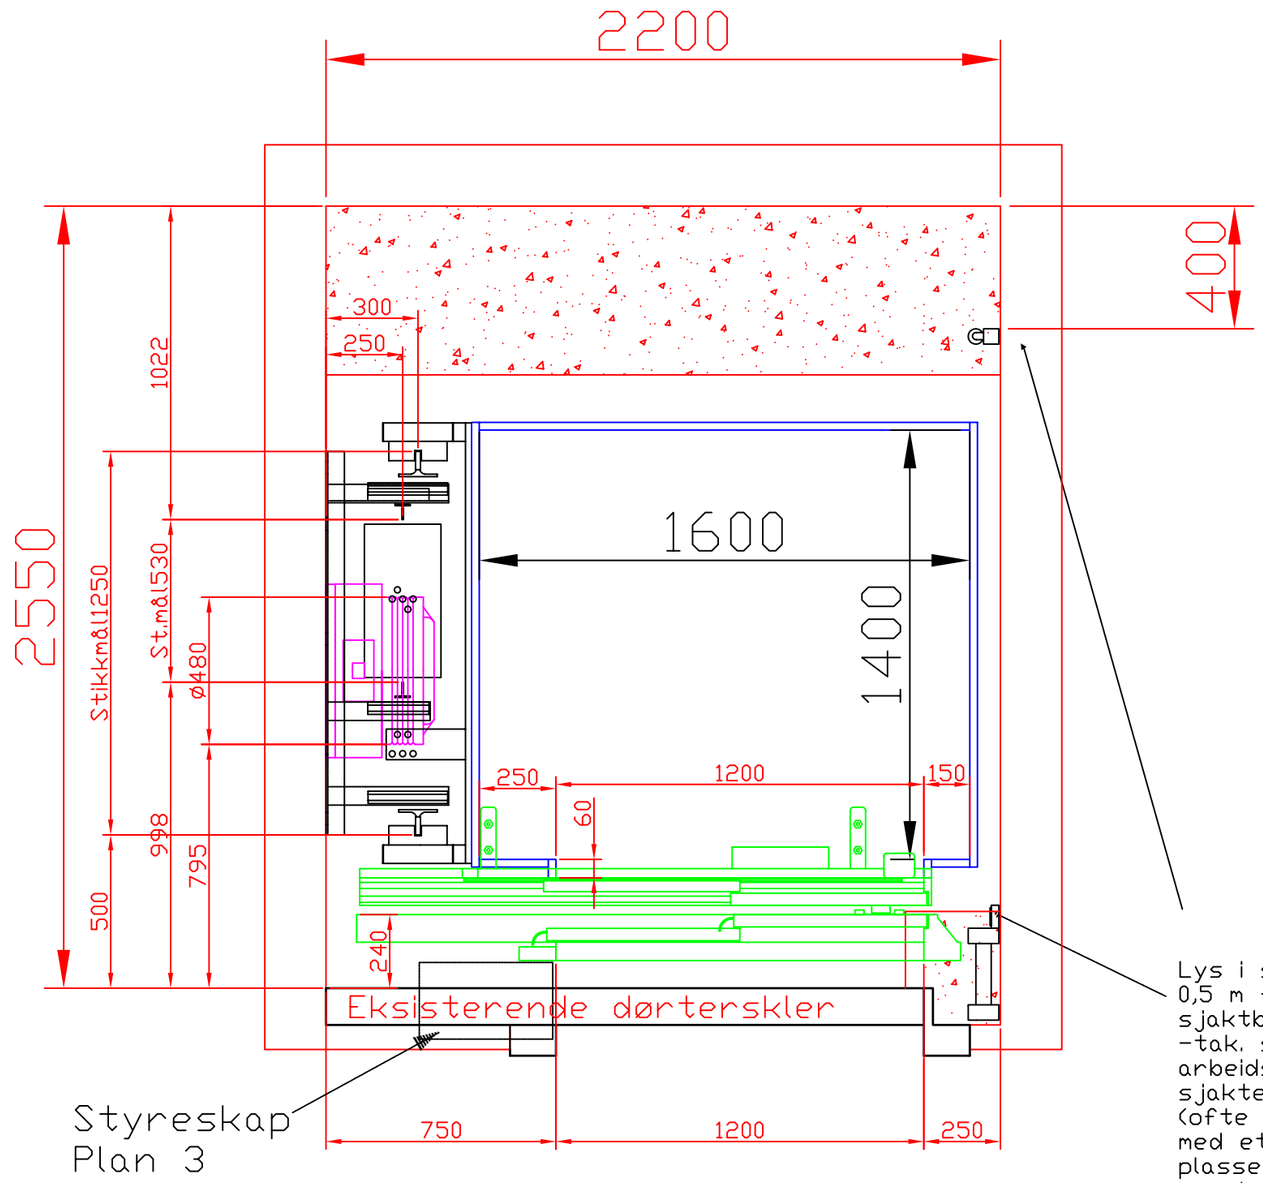


Lys i sjakt max. 0,5 m fra sjaktbunn og -tak, samt arbeidslys i hele sjakten. (ofte passelig med et armatur plassert i overkant av hver sjaktdør) Lysbryter ved nederste sjaktdør og en i styreskap. 16A stikkontakt plasseres i sjaktbunn. I tillegg en egen lyskurs til lys i heisstol føres inn i styreskap.


Sjaktmål(BxDxH): 2200x2600x17700		Max. belastning løftekroker: Se detaljtegning	
Avstand føringsfester: 2000			
Stolmål(BxDxH): 1600x1400x2300		Gruvedybde: 1200	
Stikkmål: 1250		Topphøyde: 3900	
Ant. sjaktdører:	4	Ant. stoldører:	1
Lysåpning dører:	1200x2000	Ant. plan:	4
Dørtype:	Fermator Sideåpn.	Brannklasse:	F90
Heistype:	Senge-/pers.heis	Wirer:	5x11mm
Merkelast:	1000kg	Maskinrom:	I sjakt
Løftehøyde:	12600	Hastighet:	1,0m/s
Heismotor:	3x400V 6,6kW		Lysstyrke minimum 200lux ved styreskap og ved heismaskin
Start:	Frekvensreg.	Startstrøm:	34A (In=25A)
Sjaktlys:	230V 16A		
Stollys:	230V 10A	Tegningsnr: JY--62040004	
		Anleggsnr: 20225	
Tegningsnavn: Heis 9 Plantegning Helse Førde HF		Målestokk: 1:10	Dato: 29.11.04
Anlegg: Helse Førde HF Heis 9			
Konstruktør: KLJ			


LIFTTECH AS

Snitt A

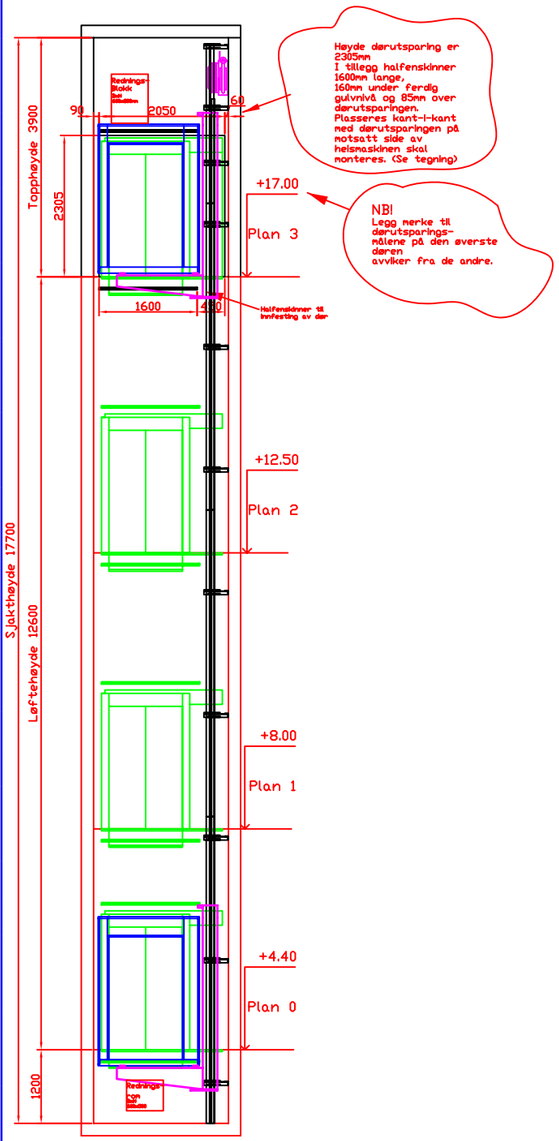


Snitt B

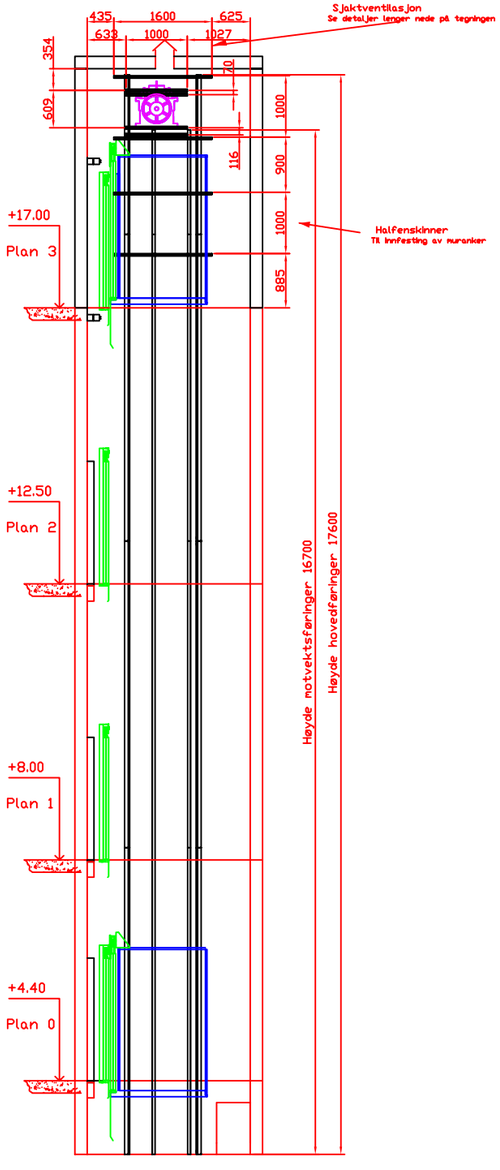

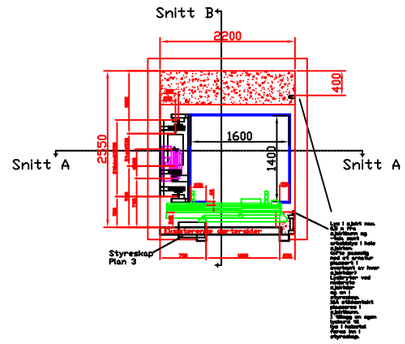



Detaljtegning halfenskinner i sjakttopp

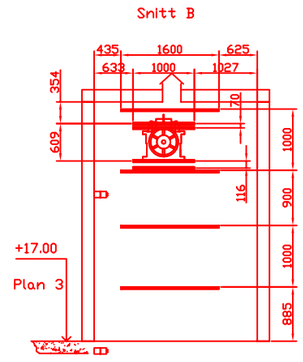

OBS! Viktig

Støpetoleranse på sjakt er +/- 10mm på full sjakthøyde.
Heissjakt ventileres til fri luft med kanal/åpning på 1 % av sjakttverrsnittet.
Brannklasse EI 30
Lysarmaturer monteres max. 0,5 m. fra sjakttopp og -bunn. Max innbyrdes avstand er 7 m.
Ved heismaskin og styreskap kreves min. 200 lux. Stikkontakt 2 x 16A + j monteres i sjaktgruve.
Sjakten males i lyse farger. Gruvebunn males med 2 strøk oljebestandig maling.
Sjakten skal være fri for sår og sprang. Sjaktgruve skal være vanntett.
Heissjakten kan ikke inneholde installasjoner som ikke vedkommer heisanlegget.
Lys i sjakt styres av bryter ved nederste stopp, samt bryter i styreskap.
Alle brytere skal ha tydelig varig merking.
Nødvendige utsparinger og løftekroker anordnes ihht. tegninger. Løftekroker merkes med tillatt belastning.
Ved styreskap kreves fritt areal foran på min. 700mm x tavlebredde min. 500mm.

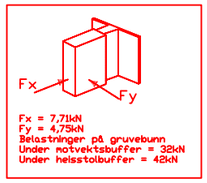


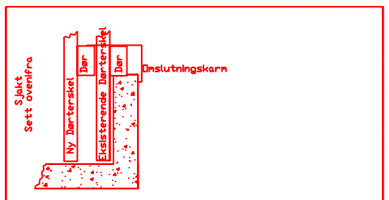

Utsnitt av
Omslutningskarm

Detaljtegning

Løftekroker i sjakttopp sett ovenfra.
Løftekroker kan utføres som ringmutter klasse C-15.
Skal tilfredsstille krav i NS 1852 og
være sertifisert.
Styrke på betongdekke må godkjennes av byggkonsulent.
Max. belastning 1000 kg.

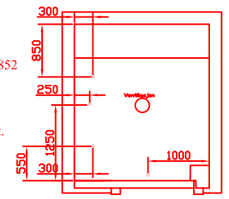

Sjaktmål(BxDxH): 2200x2600x17700		Max. belastning løftekroker: Se detaljtegning	
Avstand føringsfester: 2000			
Stolmål(BxDxH): 1600x1400x2300		Gruvedybde: 1200	
Stikkmål: 1250		Topphøyde: 3900	
Ant. sjaktdører:	4	Ant. stoldører:	1
Lysåpning dører:	1200x2000	Ant. plan:	4
Dørtype:	Fermator Sideåpn.	Brannklasse:	F90
Heistype:	Senge-/pers.heis	Wirer:	5x11mm
Merkelast:	1000kg	Maskinrom:	I sjakt
Løftehøyde:	12600	Hastighet:	1,0m/s
Heismotor:	3x400V 6,6kW		Lysstyrke minimum 200lux ved styreskap og ved heismaskin
Start:	Frekvensreg.	Startstrøm:	34A (In=25A)
Sjaktlys:	230V 16A		
Stollys:	230V 10A	Tegningsnr: JY--62040003	
		Anleggsnr: 20225	
Tegningsnavn: Heis 9 Snittegning Helse Førde HF		Målestokk: 1:100	Dato: 07.12.04 rev. 17.01.05

Anlegg: Helse Førde HF
Heis 9

Konstruktør:
KLJ

LIFTTECH AS