
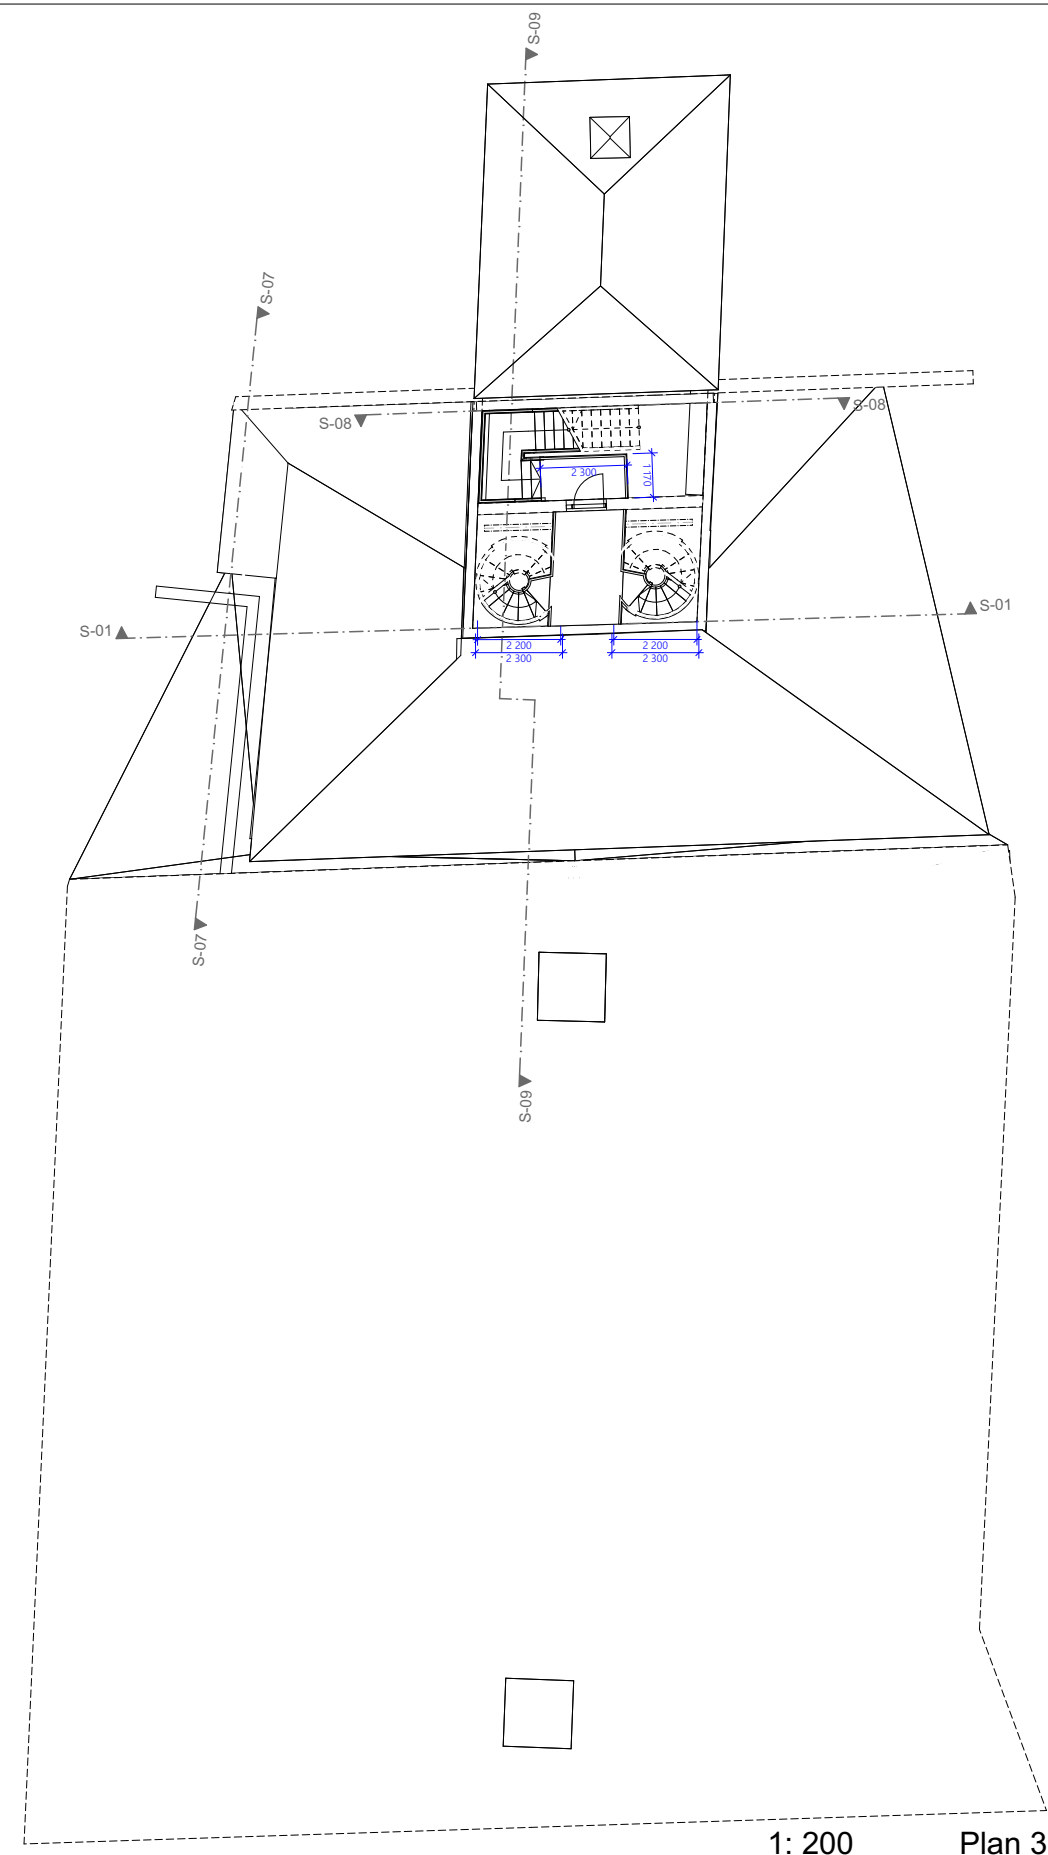
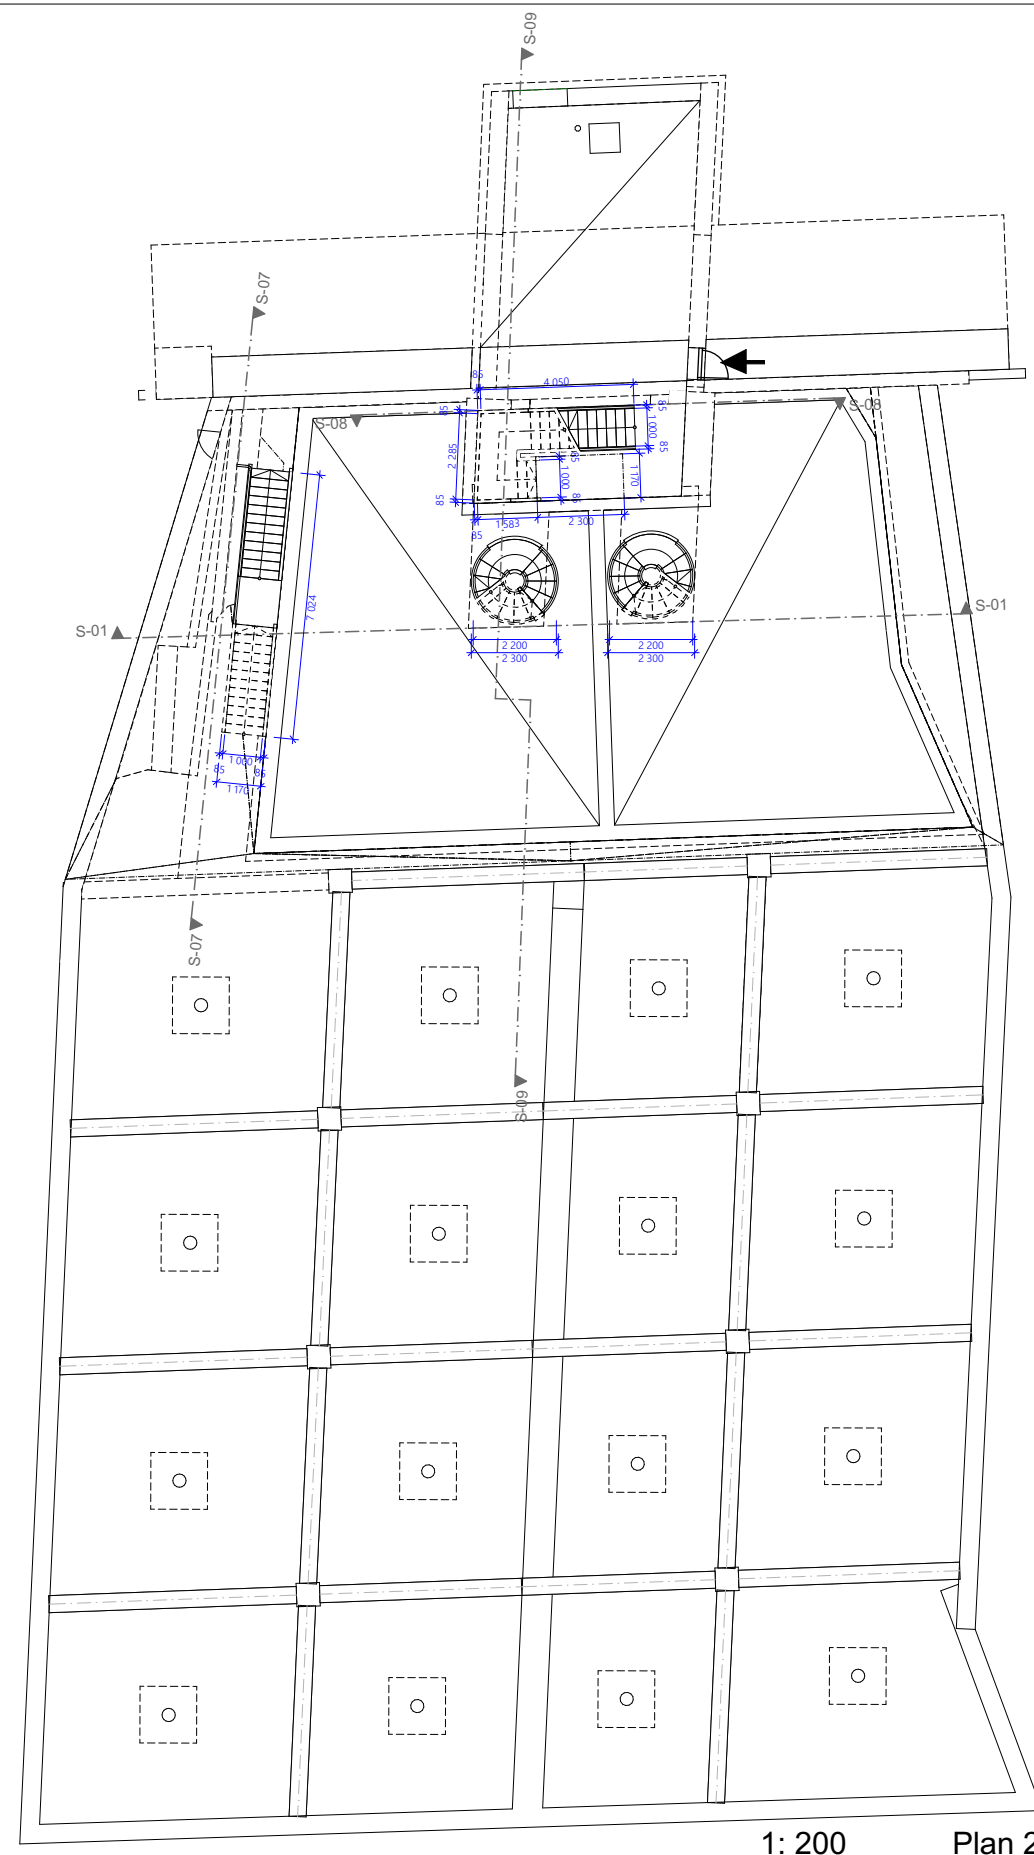
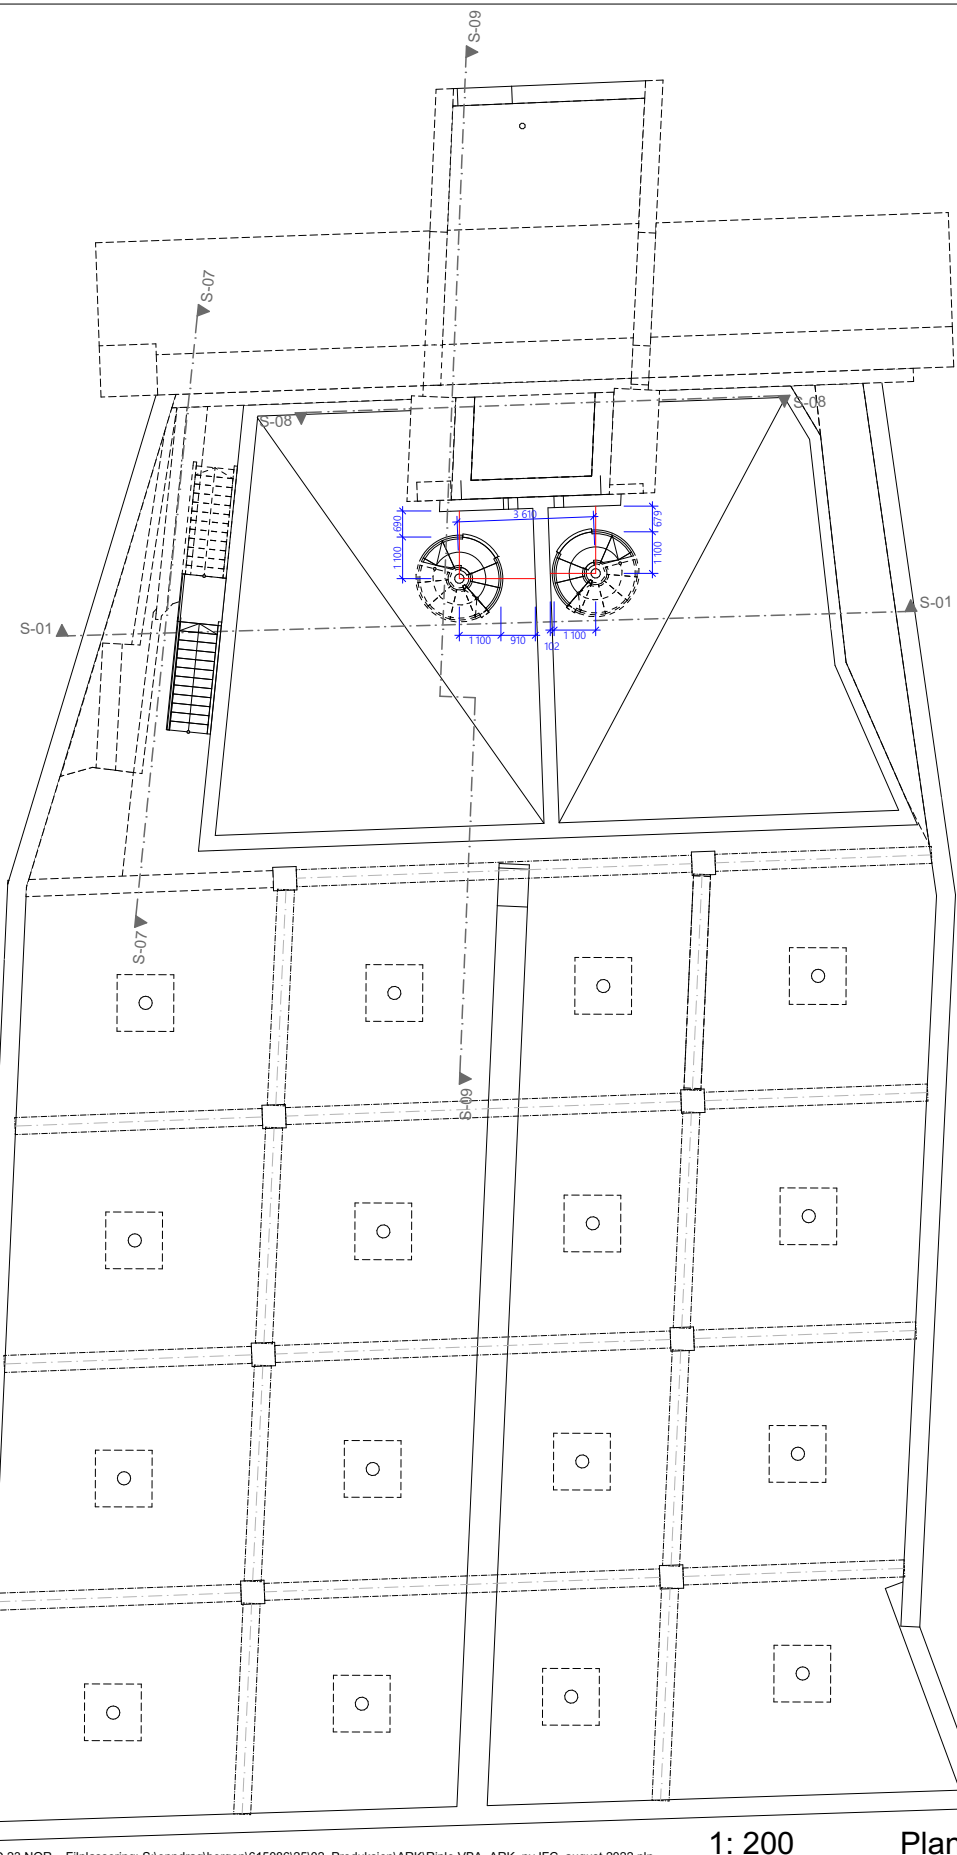
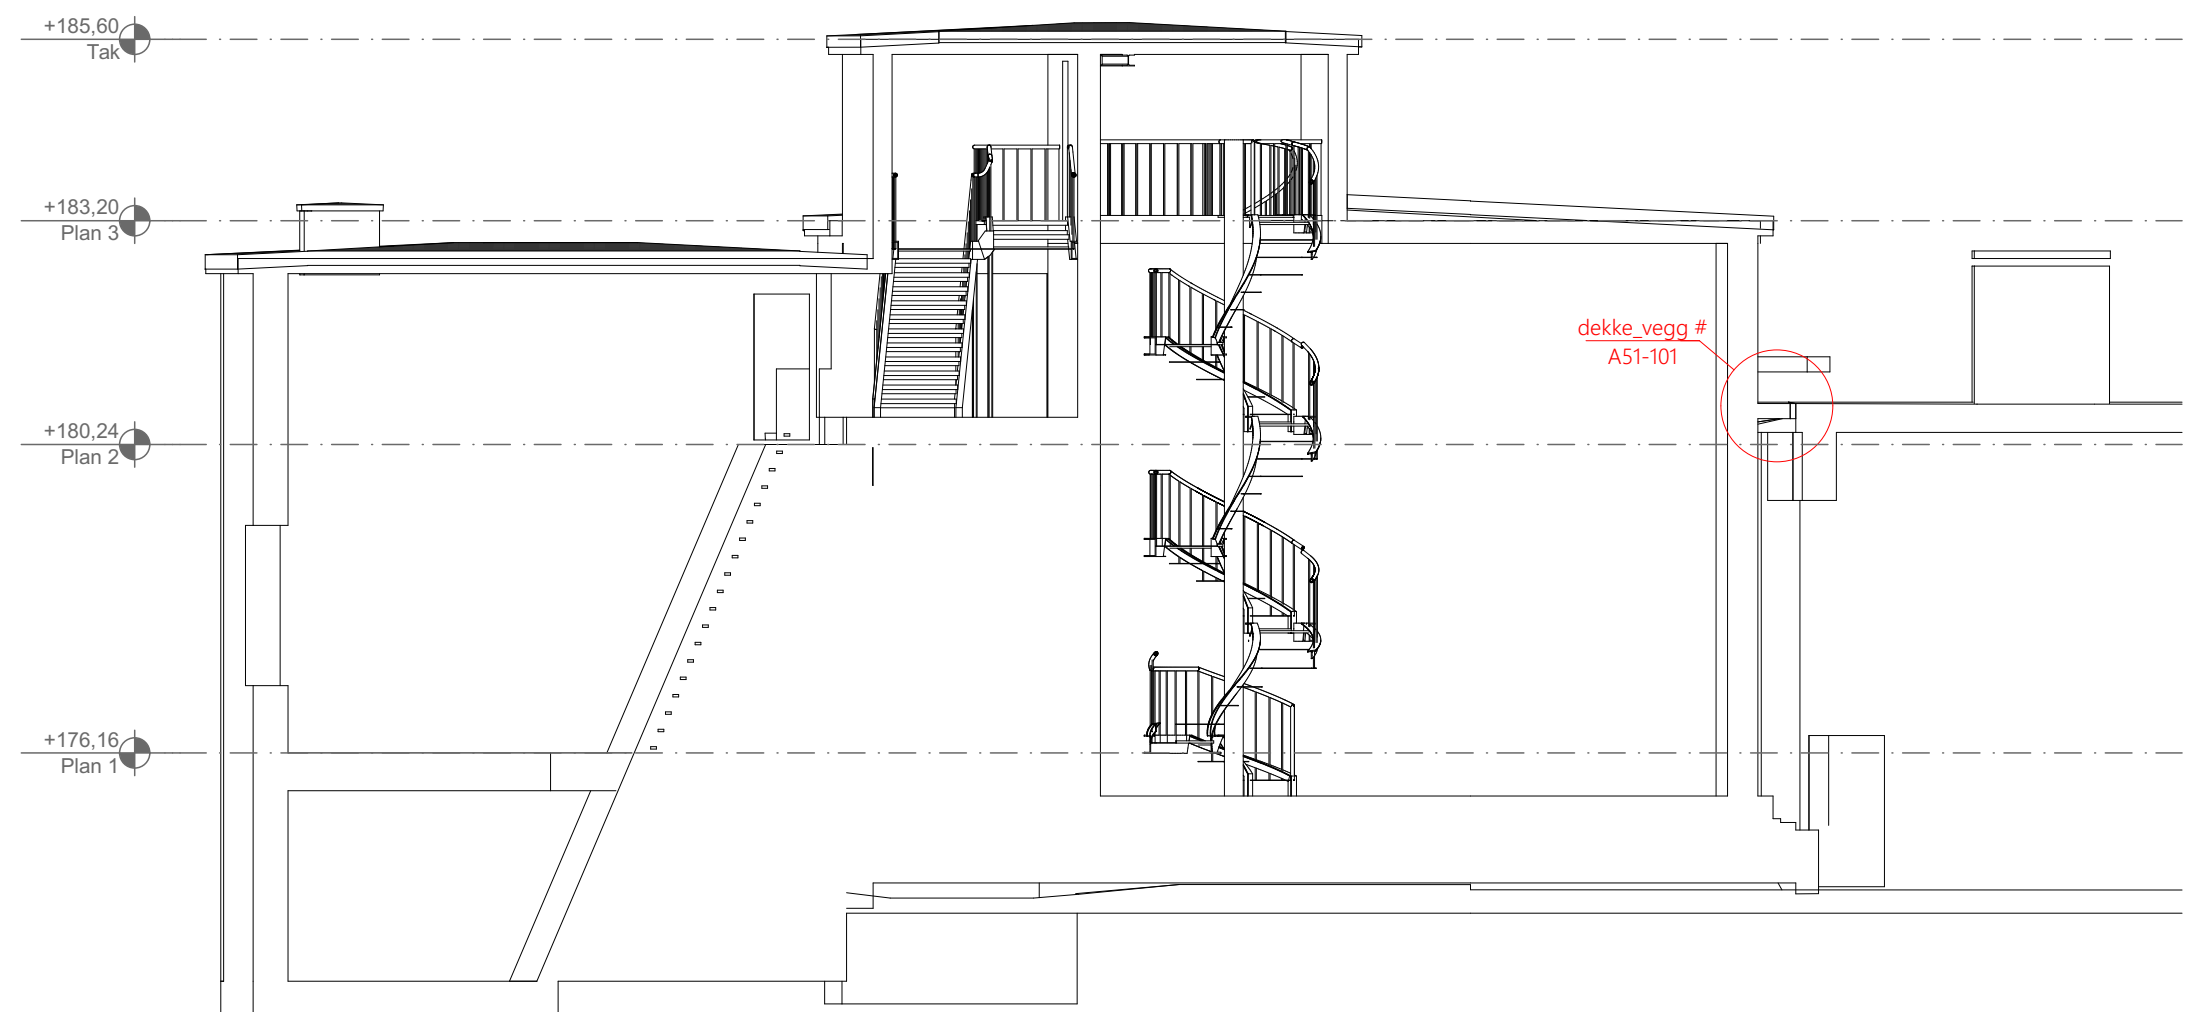


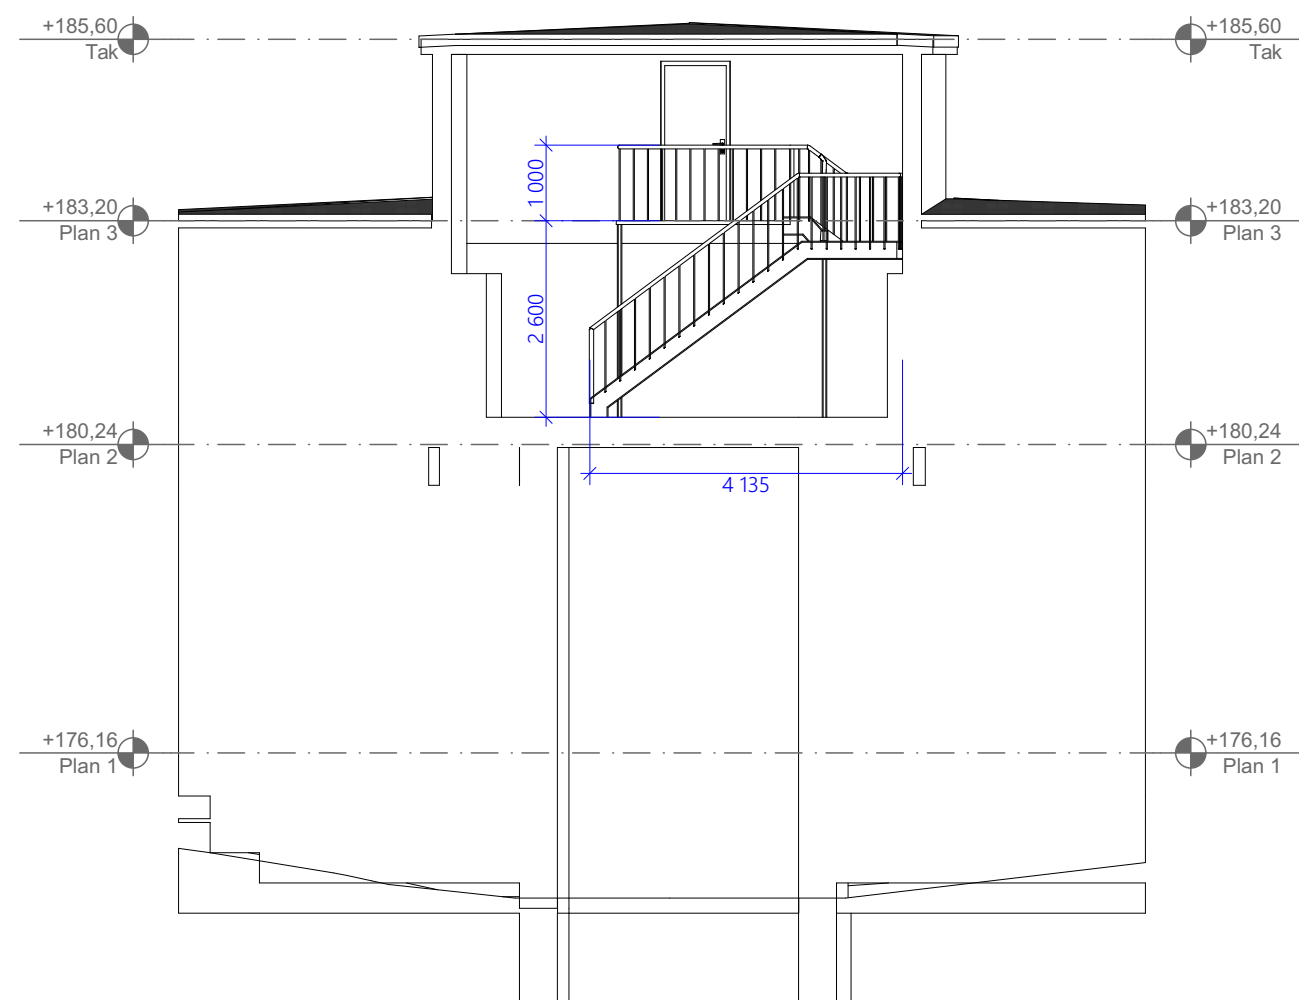

A	Anbudstegninger	29-09-22	LSK	KK	
Rev.	Revisjon gjelder	Rev.dato	Utarb.	Kontr.	

Prosjekt
Riplegården høydebasseng

Gnr. / Bnr.
 154 / 470

Oppdragsgiver
Bergen Vann

Oppdragsstaker:
 asplan vick 

Prosjektfase
Anbudsgrunnlag

Date: 29.09.22	Oppdragsnr. AV 615086-25	Koordinatsystem UTM32	Høydereferanse NN2000
Sign.: LSK	Kontroll: KK	Godkjent av: KK	Målestokk: 1:100, 1:200
			Format A2

Tegning:
Trapp 2.-3. etg.

Tegning:
A65-101

Fag Type Et. Løpenr.

Revisjon
A-01