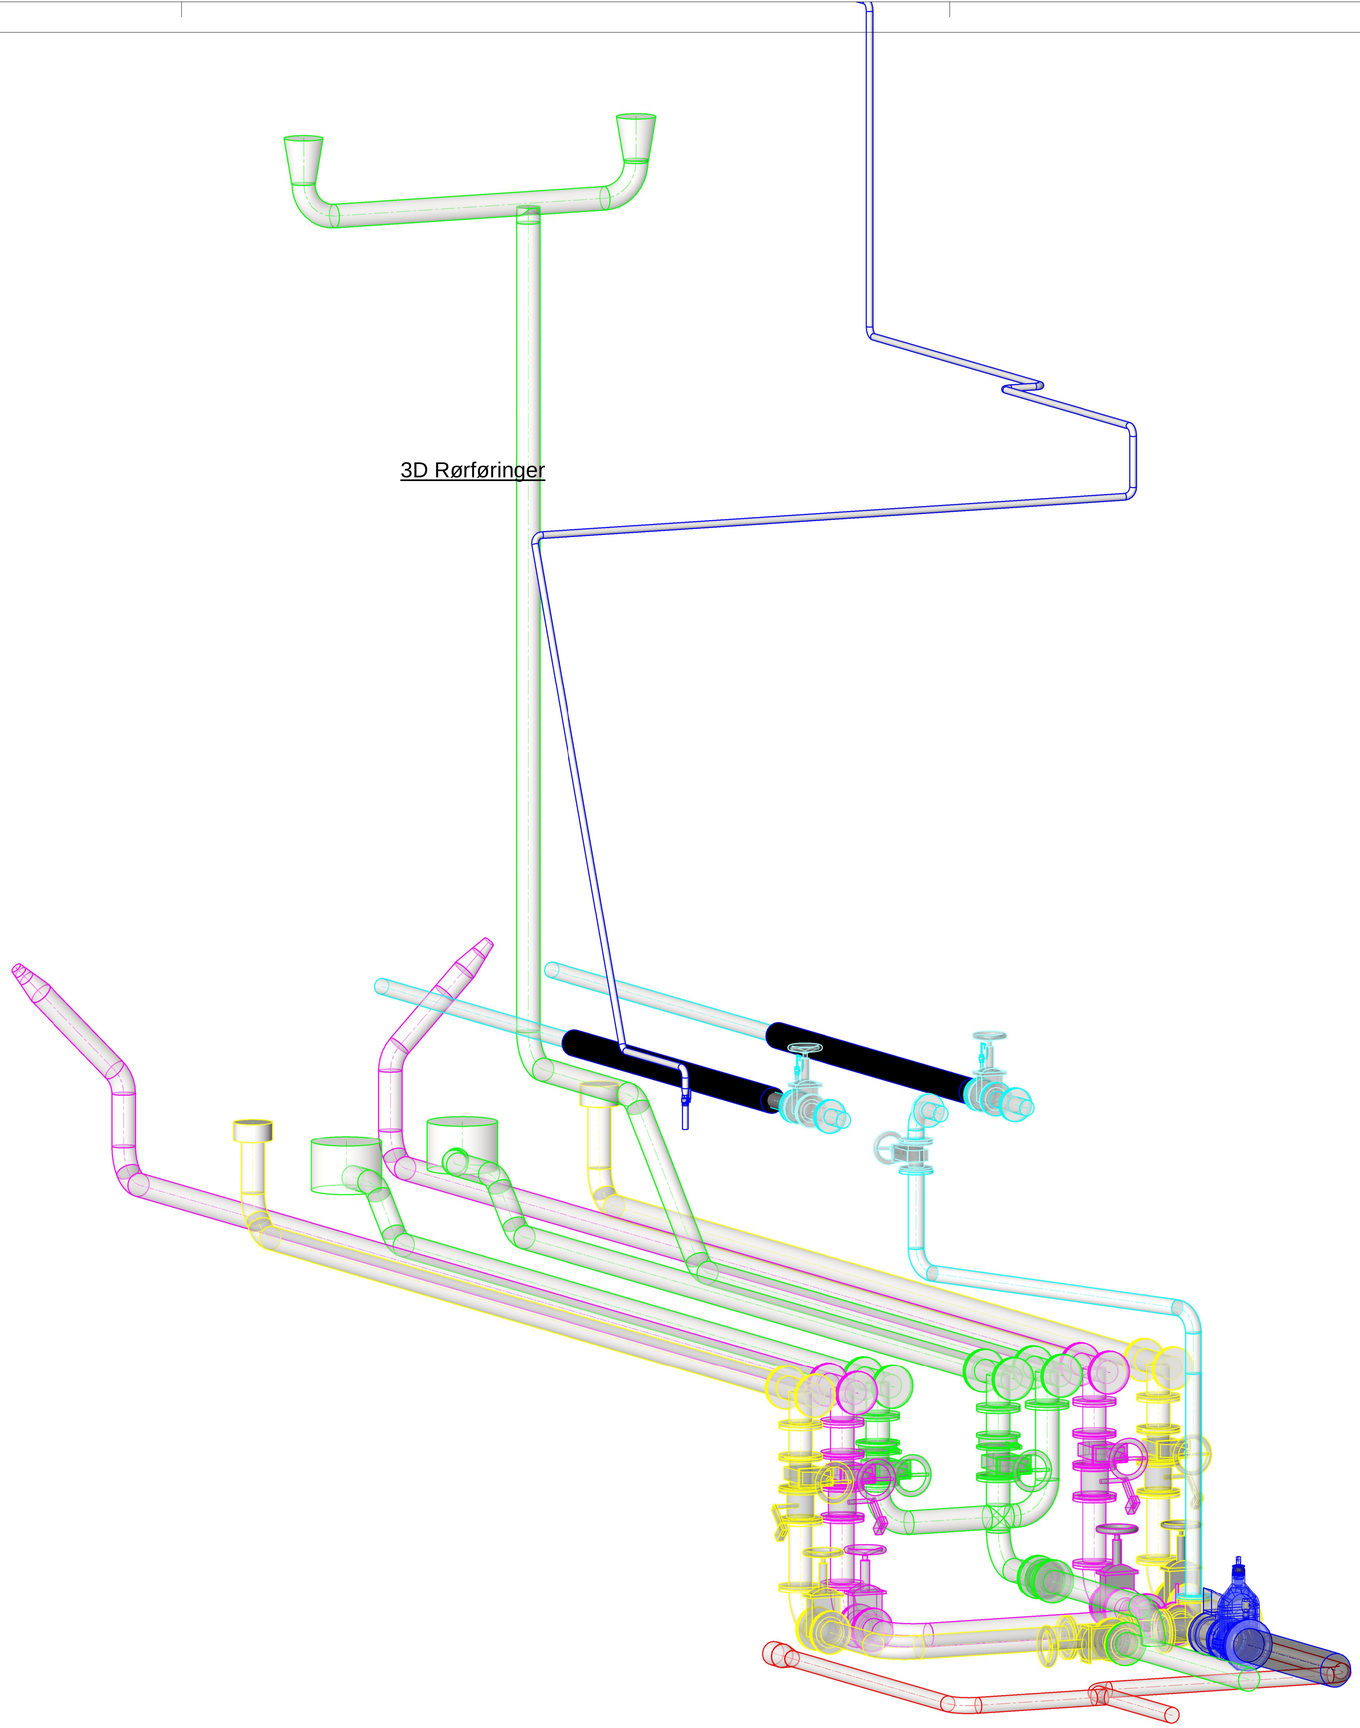

Tegningsnummer
HB-002

Revisjon
A-01

Rev	Tekst	Utført	Kontr	Dato
A-01	Anbudstegning	SRK	KK	29.09.22

Prosjekt
Riplegården høydebasseng

Gnr / Bnr
154/470

Oppdragsgiver
Bergen Vann

Oppdragstaker
asplan viak

Prosjektfase
Anbudstegning

Dato	Oppdragsnr	Koordinatsystem	Høydedatum
29.09.22	615086-25	UTM32	NN 2000

Utført av	Kontrollert av	Godkjent av	Målestokk	Format
SRK	KK	TM	1:20	A1

Rørføringer
Oversikt 3D

Tegningsnummer
HB-002
Fag Type Etg. Løpenr.

Revisjon
A-01

#Bikubeegenskaper:Oppdrag=615086-25;Tittel=Oversikt 3D Rørføringer;Revisjon=A-01;Revisjonsdato=29.09.22;Revisjonskommentar=Anbudstegning;Målestokk=1:20;Dokumentnavn=HB-002#