
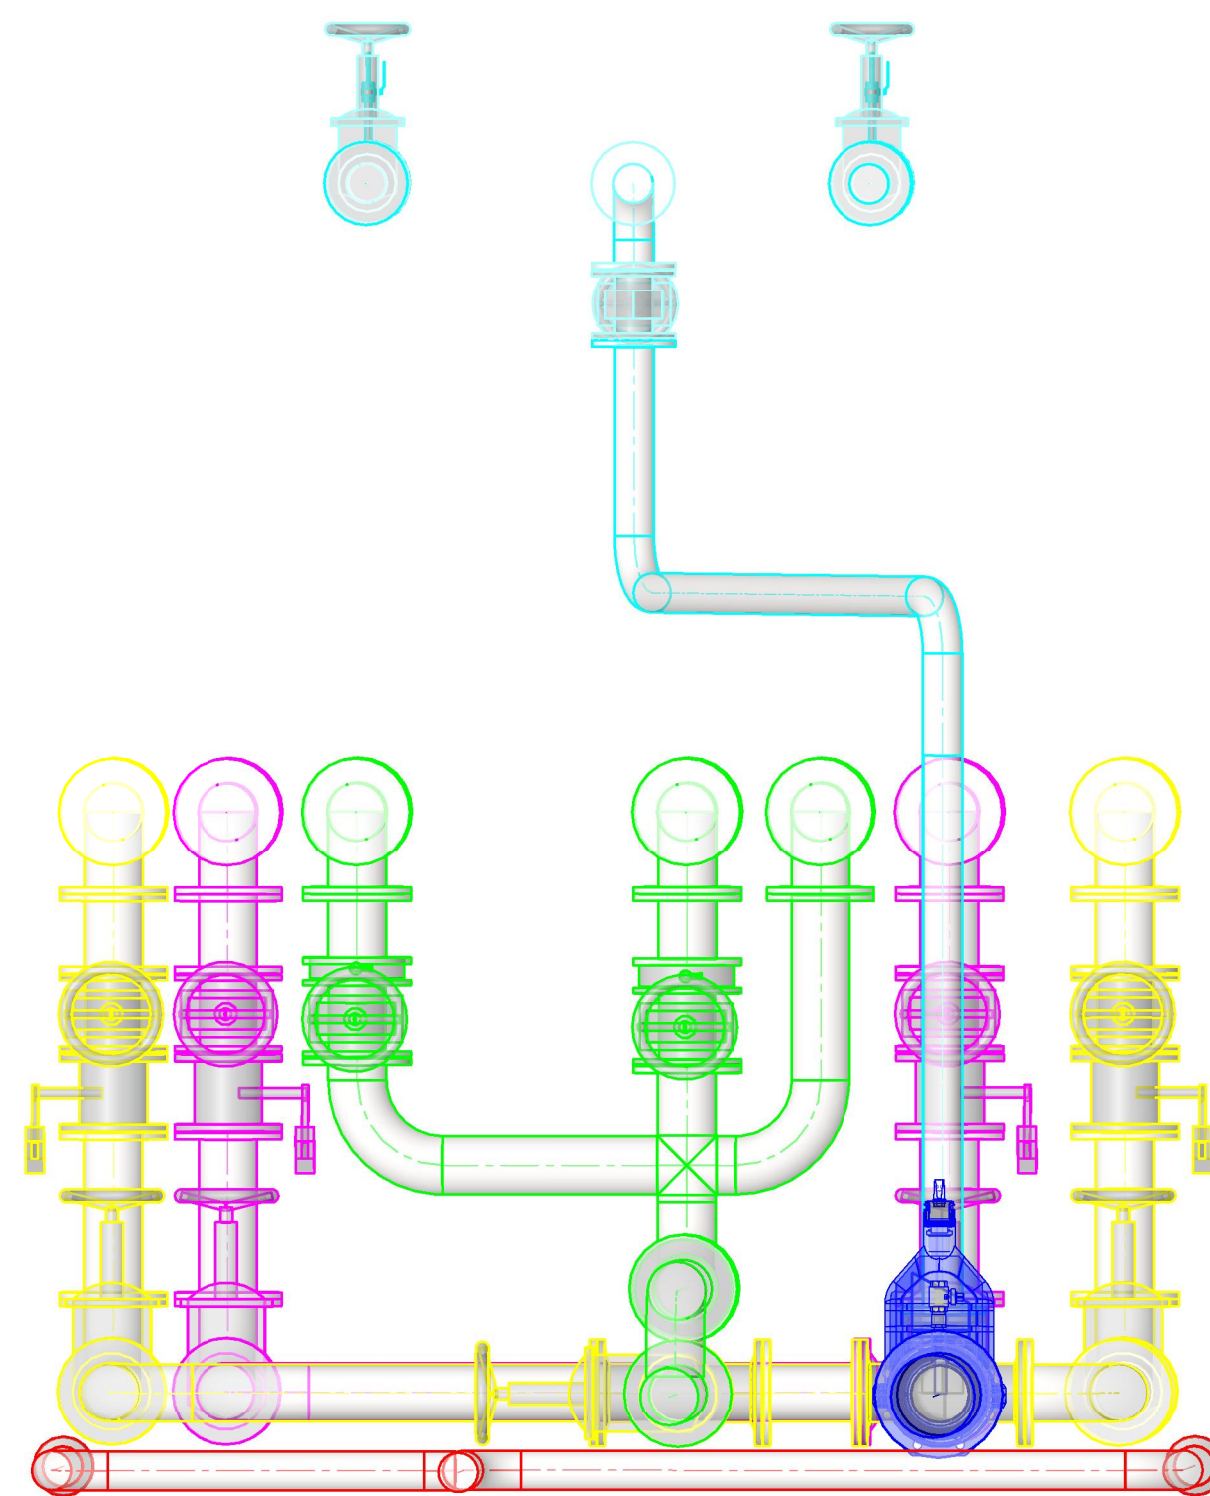
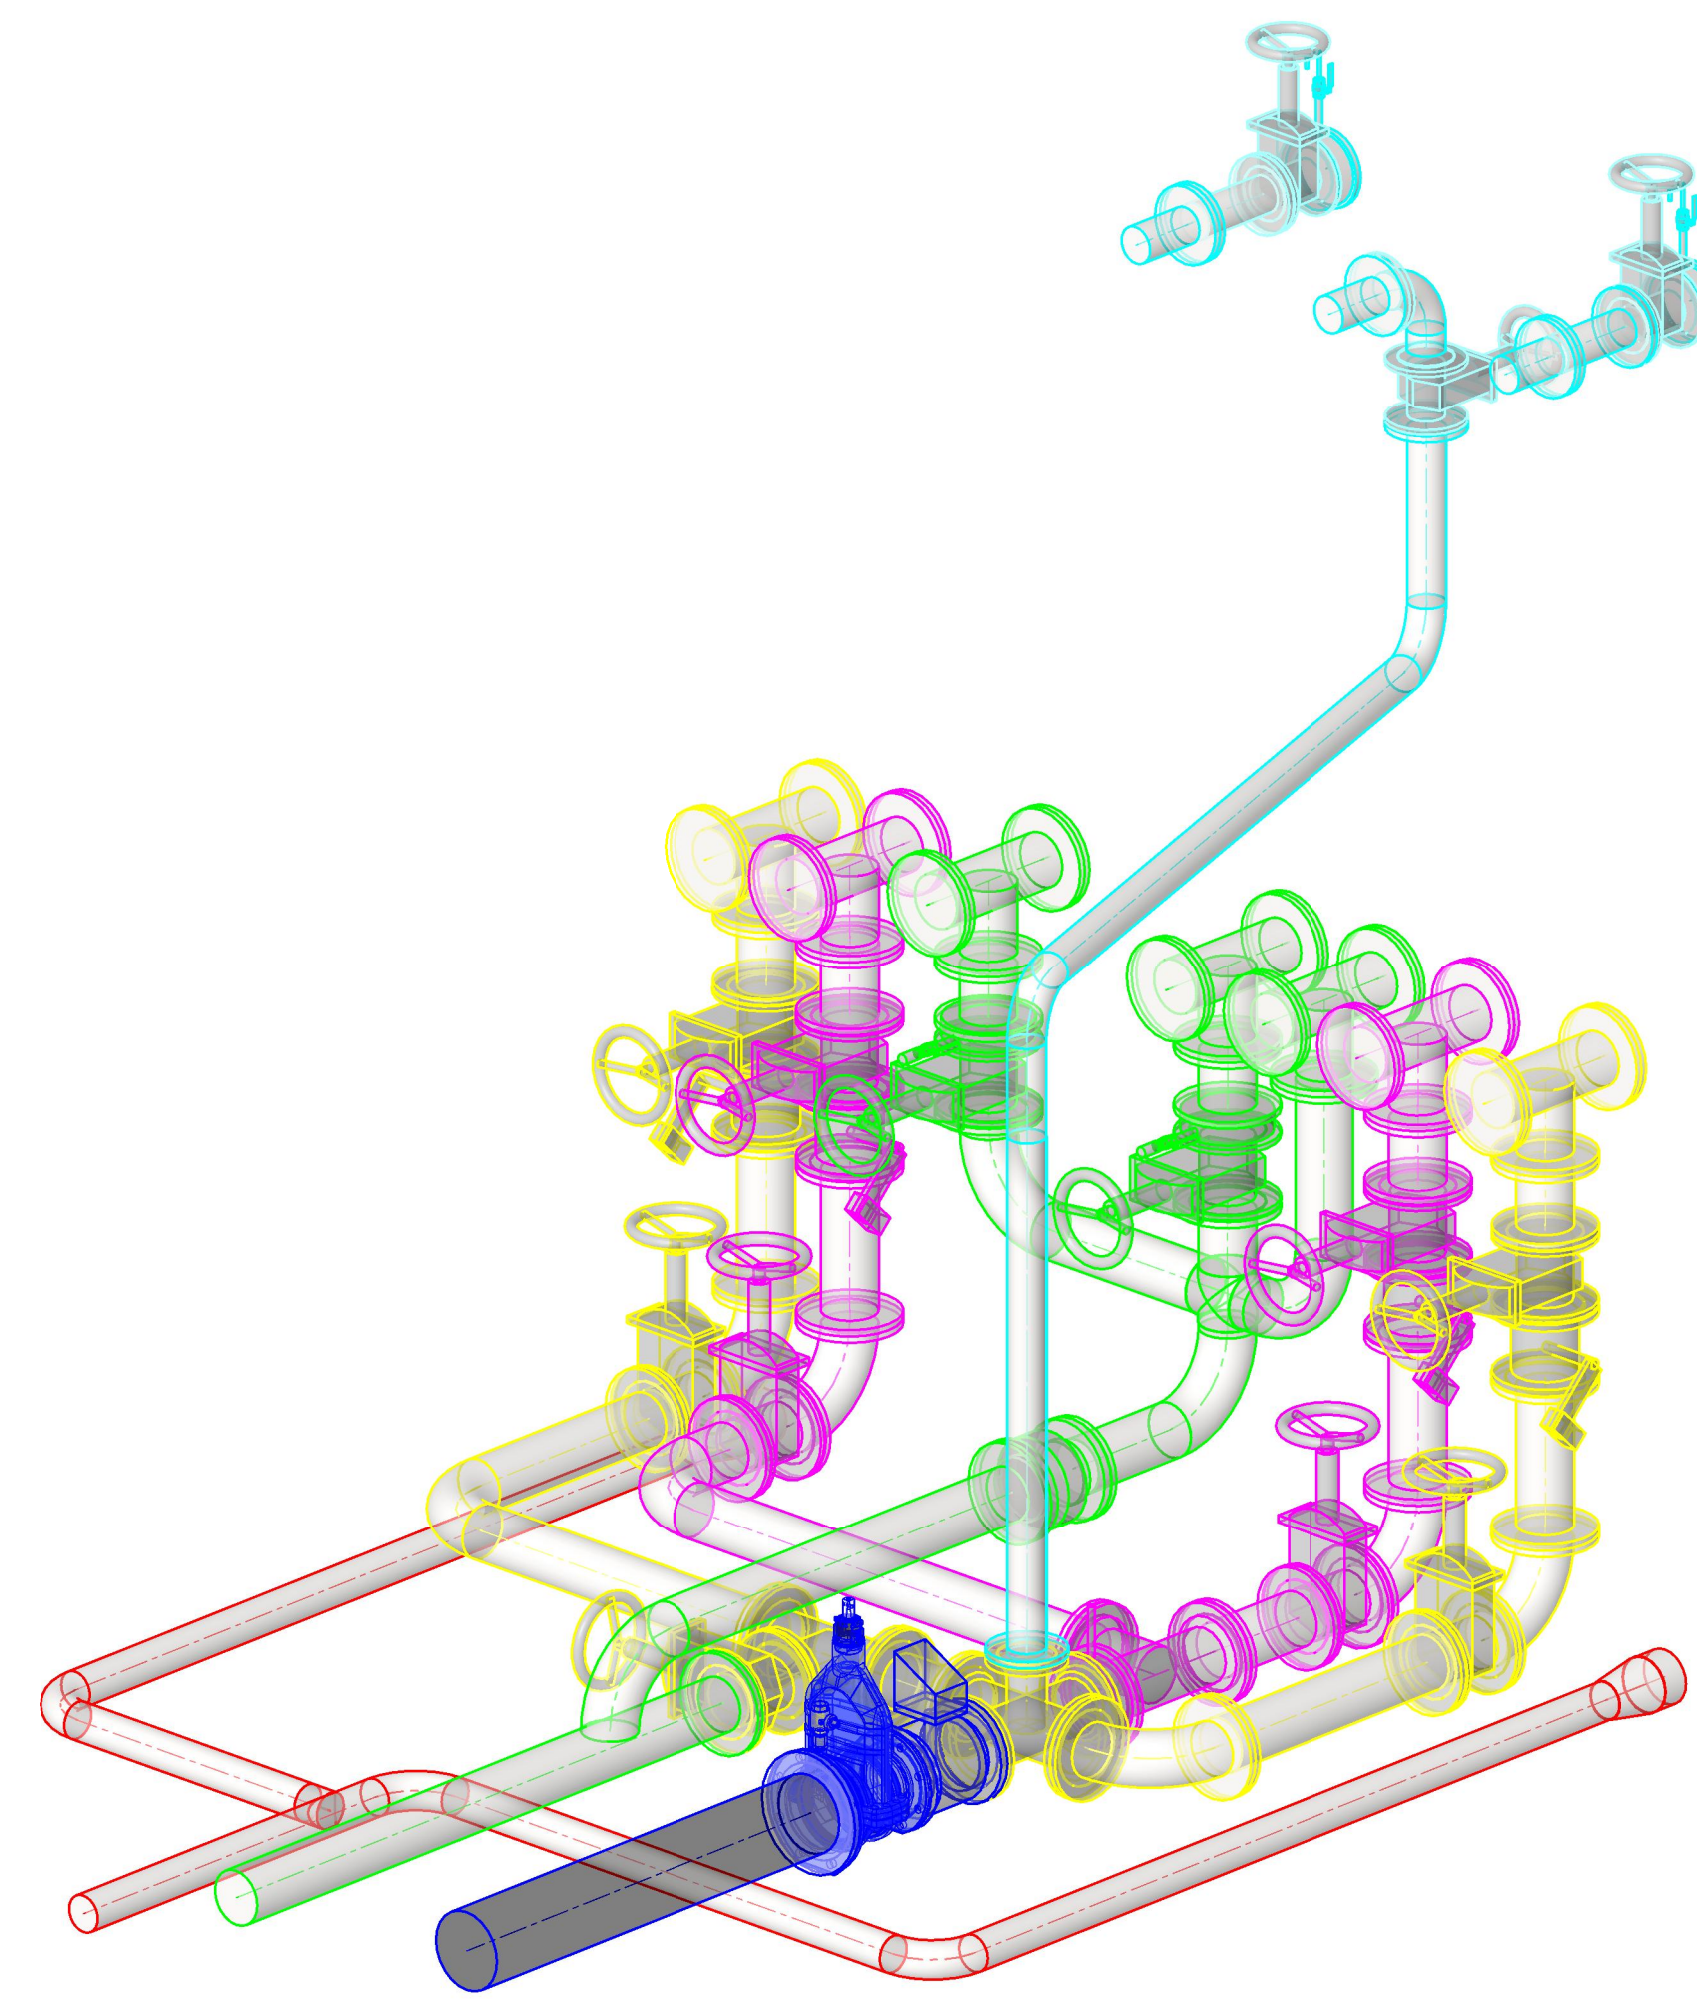


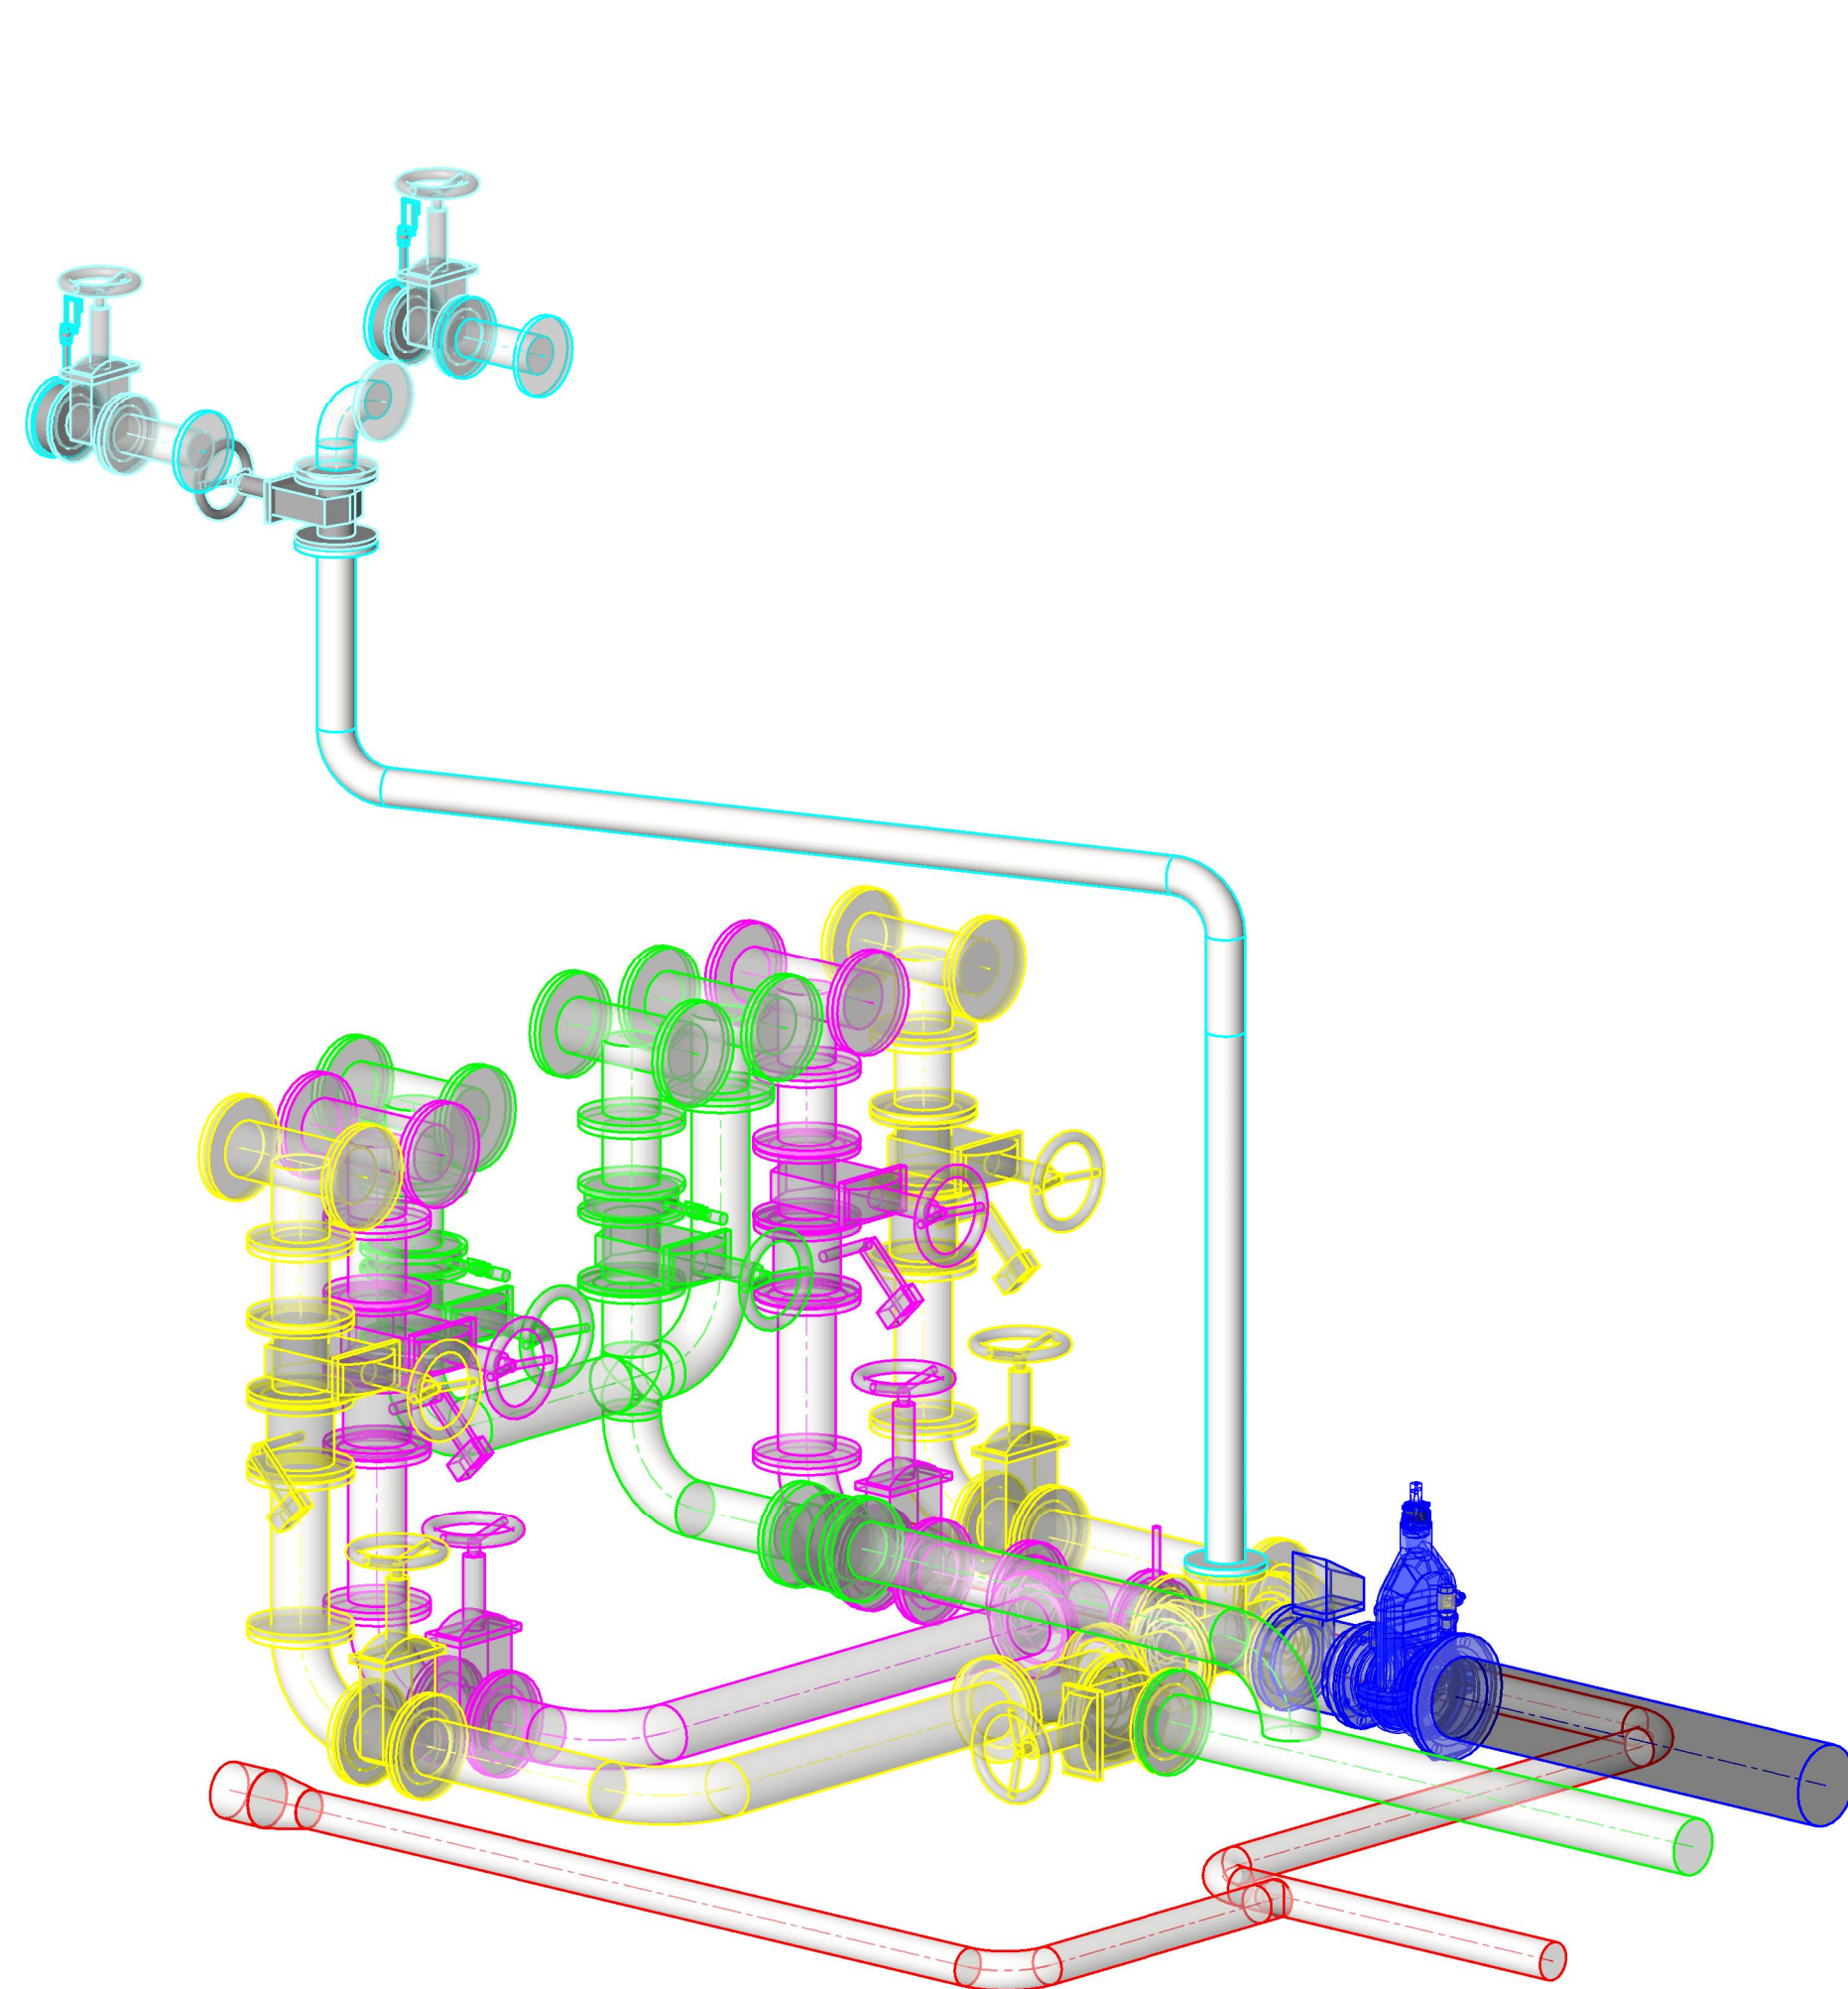

Tegningsnummer		Revisjon	
HB-003		A-01	
A-01	Anbudstegning	SRK	KK
Rev	Tilsett	Uttent	Korrekt
		Date	29.09.22

Prosjekt		Gnr / Bnr
Riplegården høydebasseng		154/470
Oppdragsgiver		Oppdragsaker
Bergen Vann		asplan viak

Prosjektfase:			
Anbudstegning			
Dato	Oppdragsnr.	Koordinatsystem	Høydedatum
29.09.22	615086-25	UTM32	NN 2000
Uttent av	Kontrollert av	Godkjent av	Format
SRK	KK	TM	A1

Ventilhus kjeller
Røropplegg 3D

Tegningsnummer	Revisjon
HB-003	A-01
Fag Type	Elig Løsning