




Snitt D
1 : 20

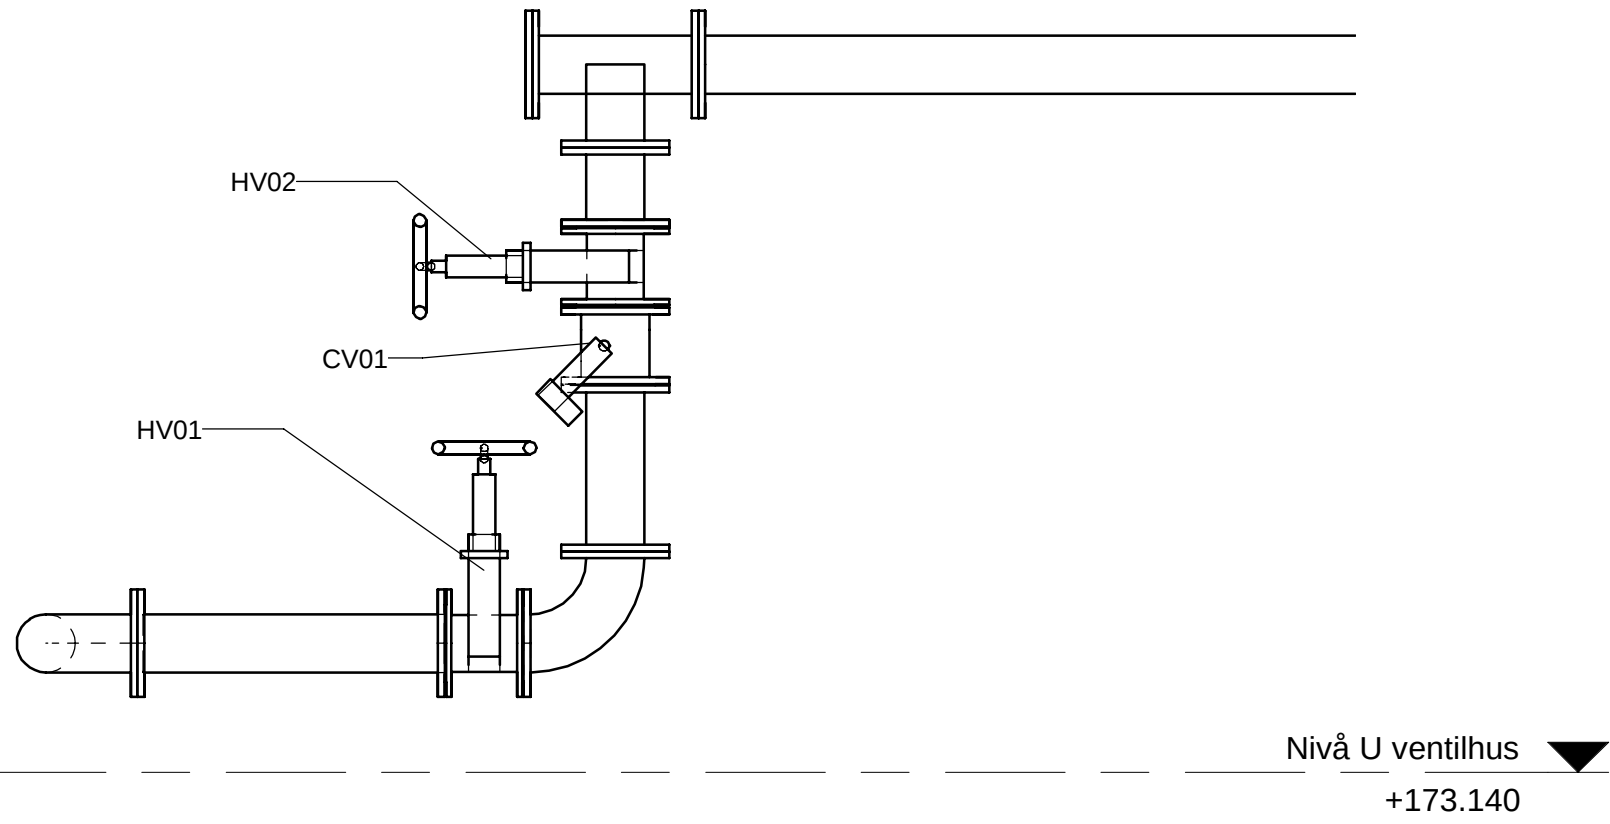

Snitt E
1 : 20

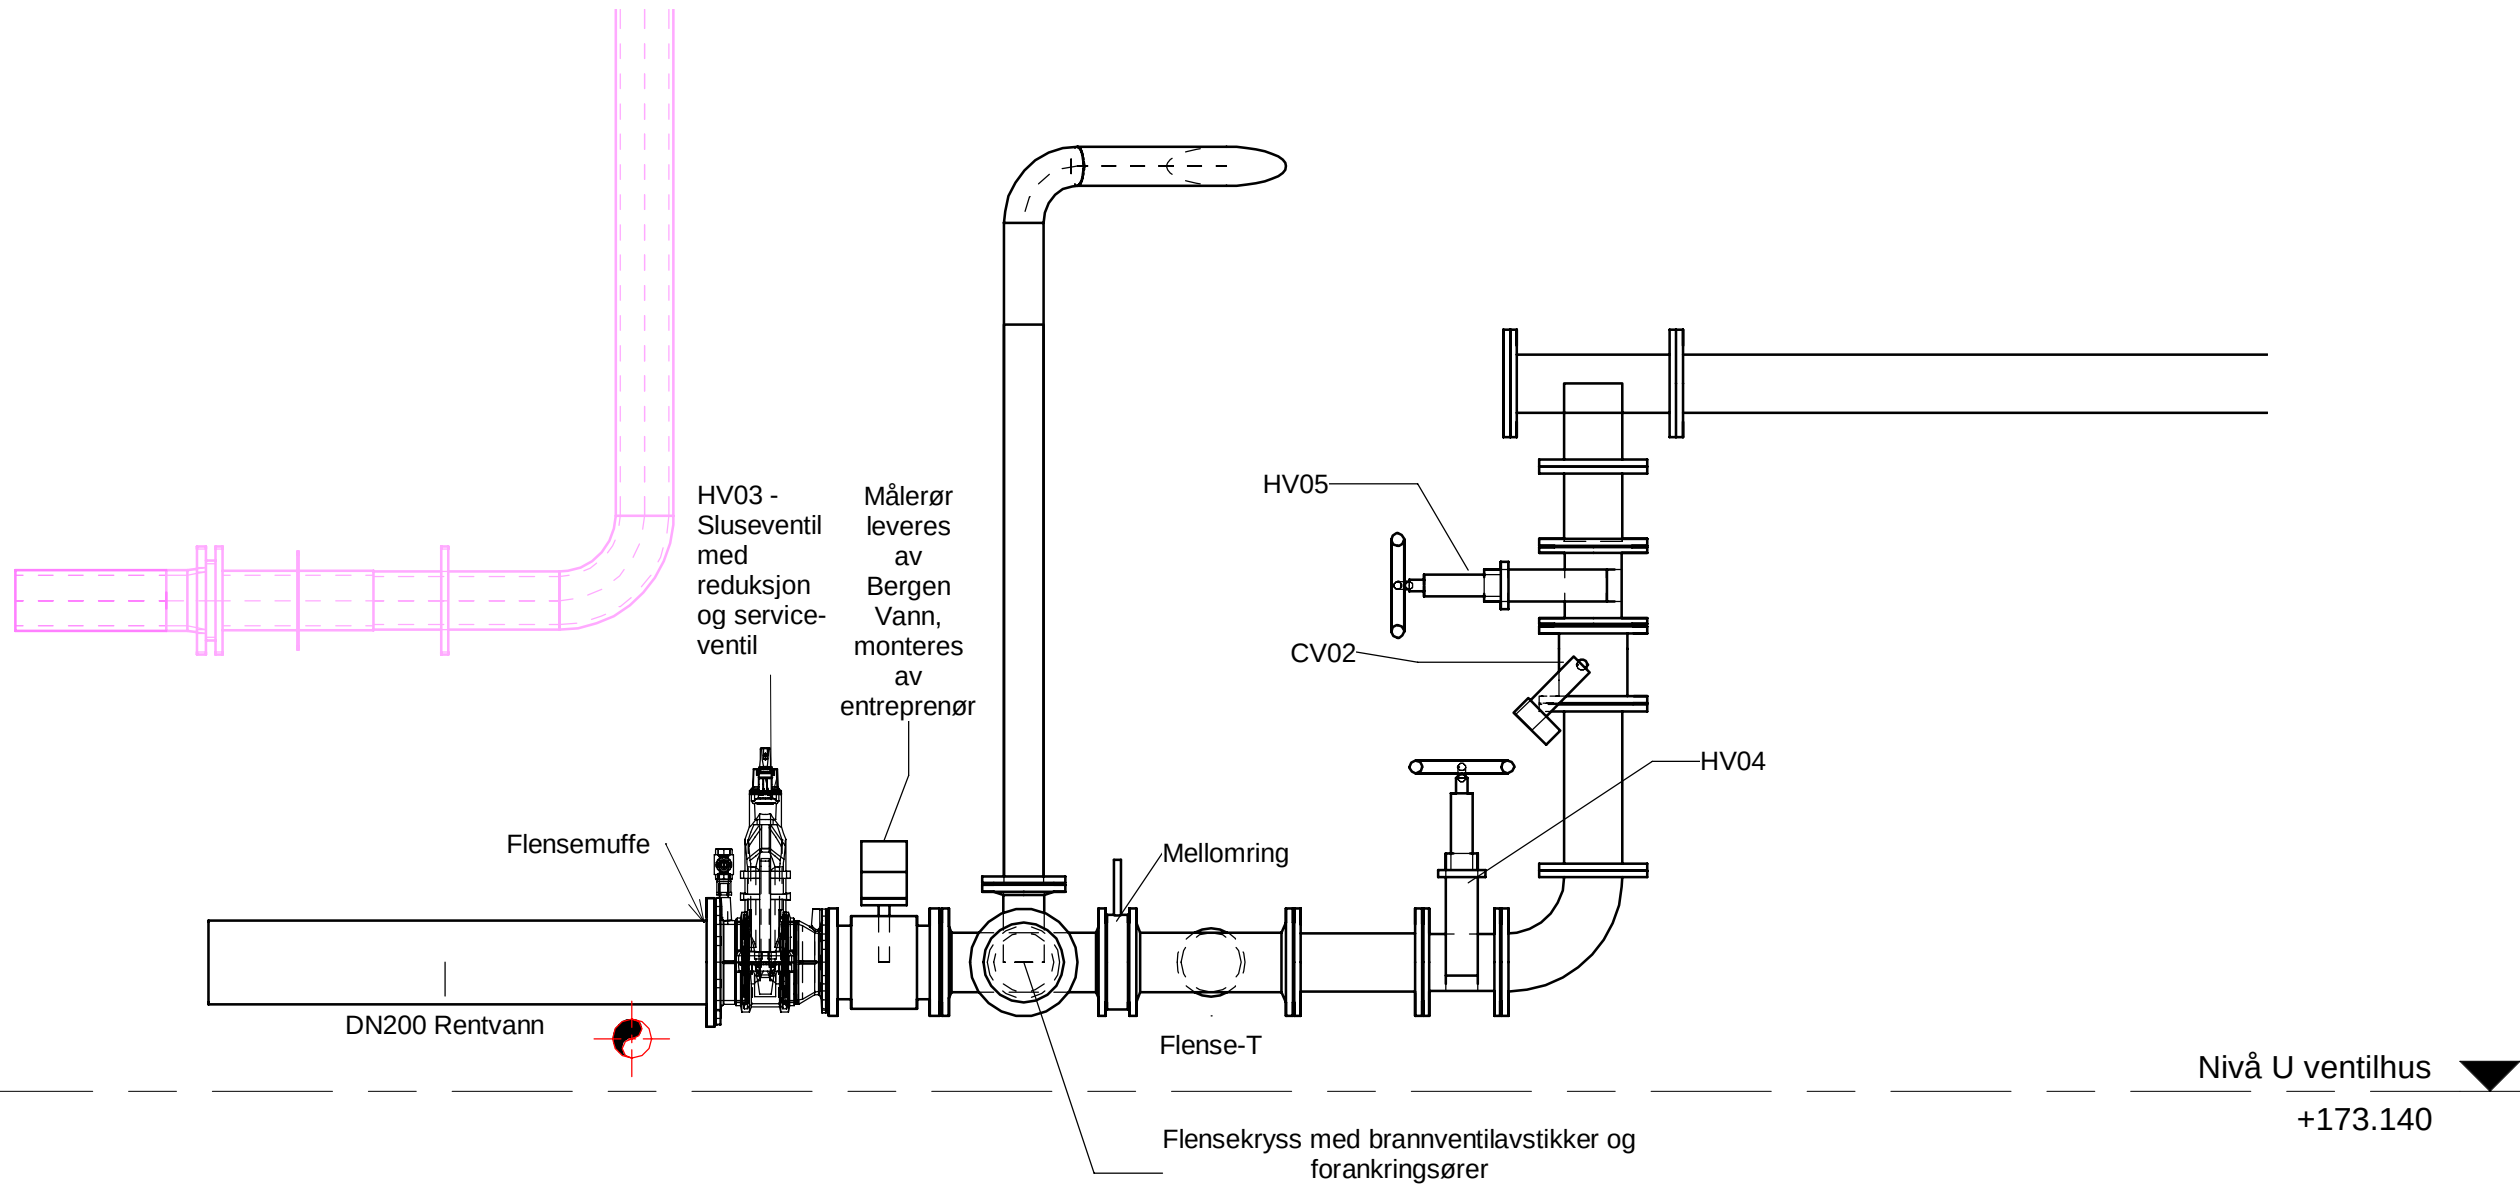

Snitt F
1 : 20

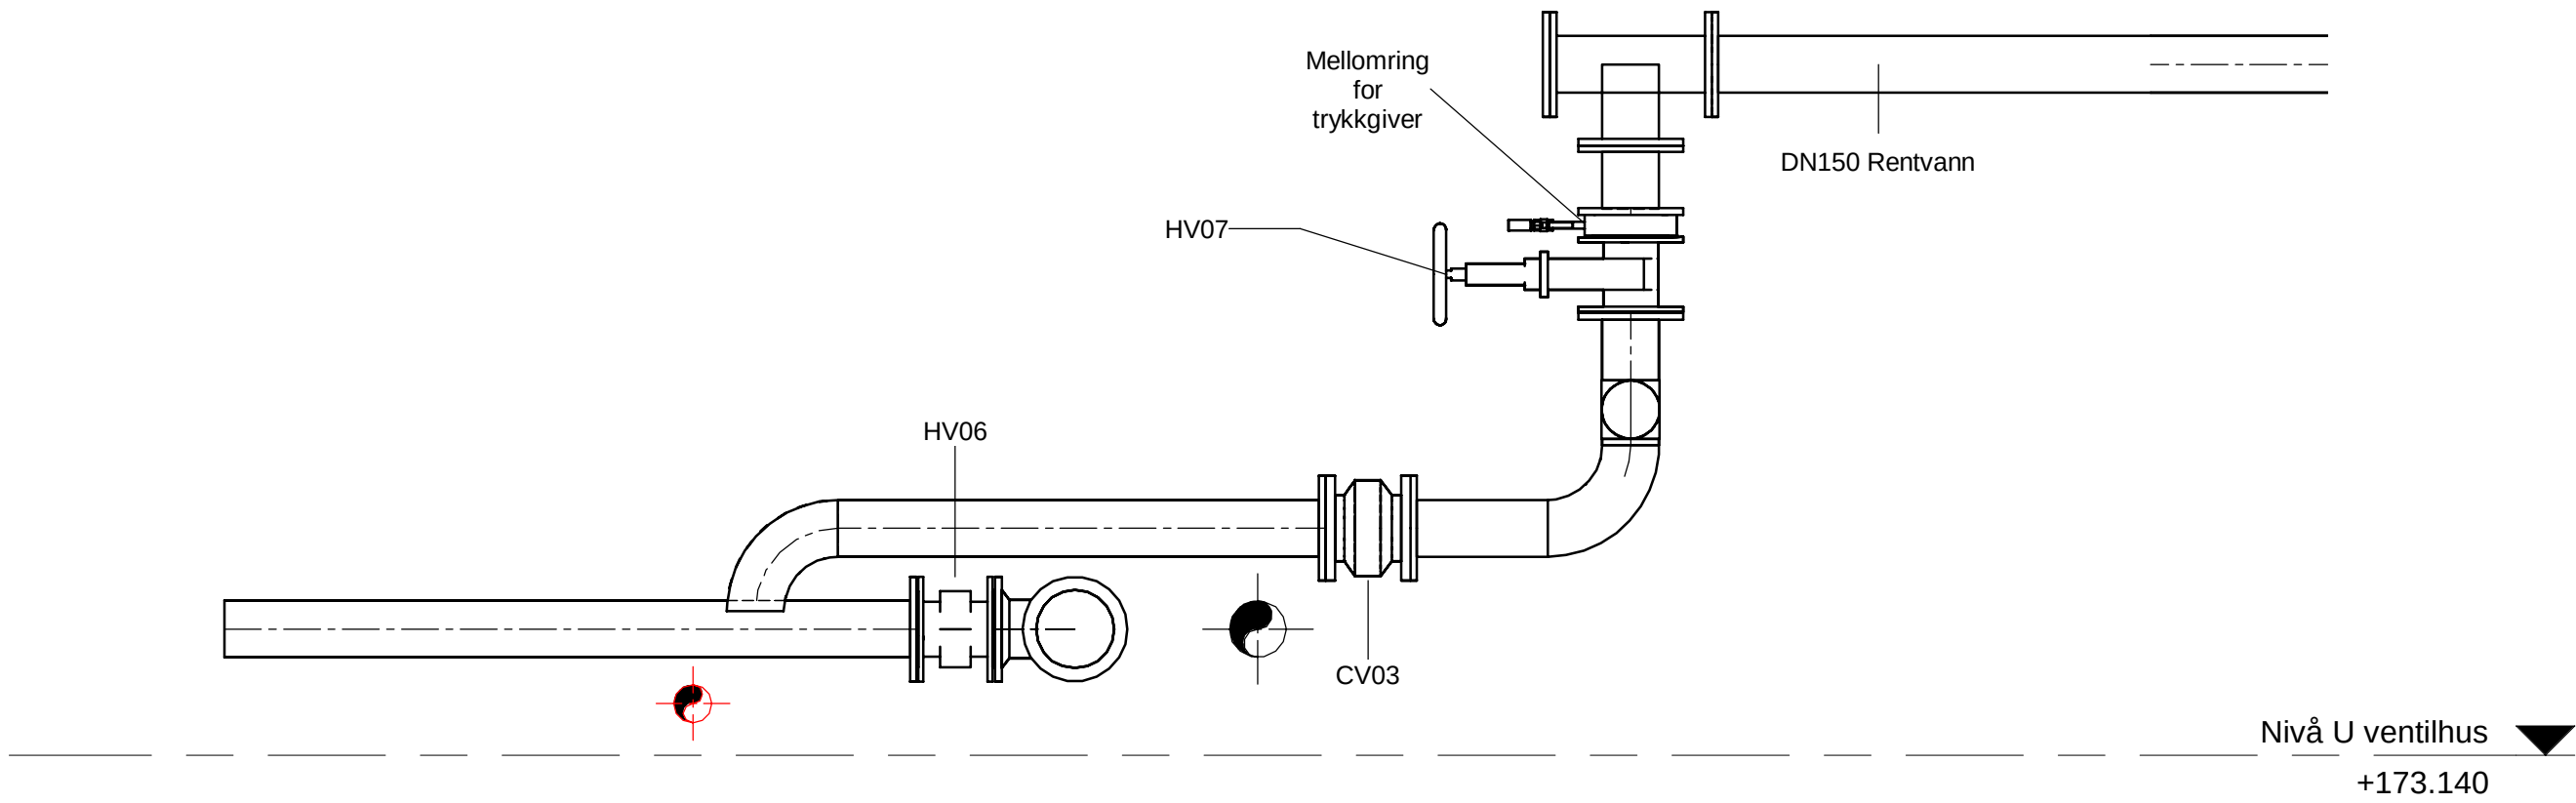

Tegningsnummer		Revisjon	
HS-004		A-01	

A-01		Anbudstegning		SRK		KK		28.09.22	
Rev	Tekst	Utført	Kontr	Dato					

Prosjekt		Gnr / Bnr	
Riplegården høydebasseng		154/470	

Oppdragsgever		Oppdragsstaker	
Bergen Vann		asplan viak	

Prosjektfase				
Anbudstegning				
Dato	Oppdragsnr	Koordinatsystem	Høydeskilum	
29.09.22	615086-25	UTM32	NN 2000	
Utført av	Kontrollert av	Godkjent av	Målestokk	Format
SRK	KK	TM	1:20	A1

Ventilhus
Snitt D, E og F

Tegningsnummer		Revisjon	
HS-004		A-01	
Fag	Type	Etp	Lagpr.