


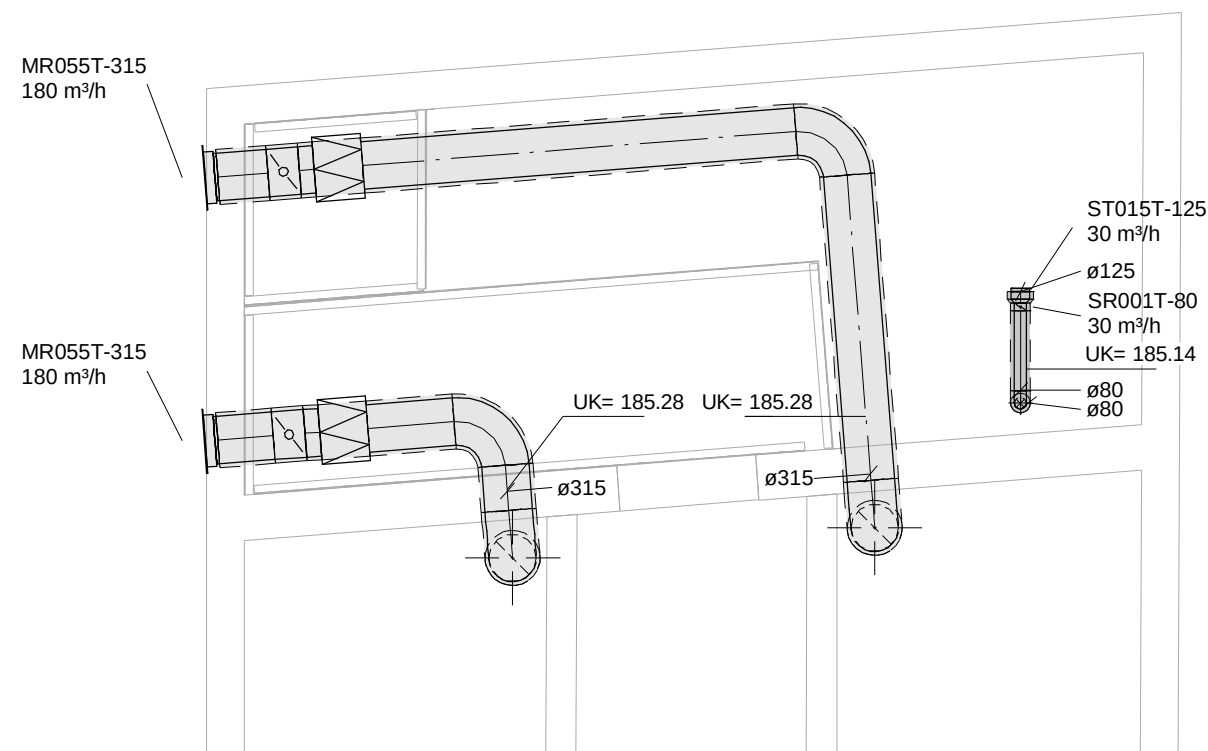

Prosjekt Riplegården Høydebasseng Oppdragsnr 615086-25	Oppdragsgiver Bergen Vann	Prosjektfase Anbudstegning	Utført av HP	Kontrollert av RJE	Godkjent av KK	Luftbehandling Avfukting	Tegningsnummer V-P-02-101 FagTypeEtg.Løpenr.	Revisjon A-01
	Oppdragstaker asplan viak 	Koordinatsystem NTM Sone XX	Høydedatum NN2000	Dato 29.09.22	Format A3		Målestokk 1:50	