


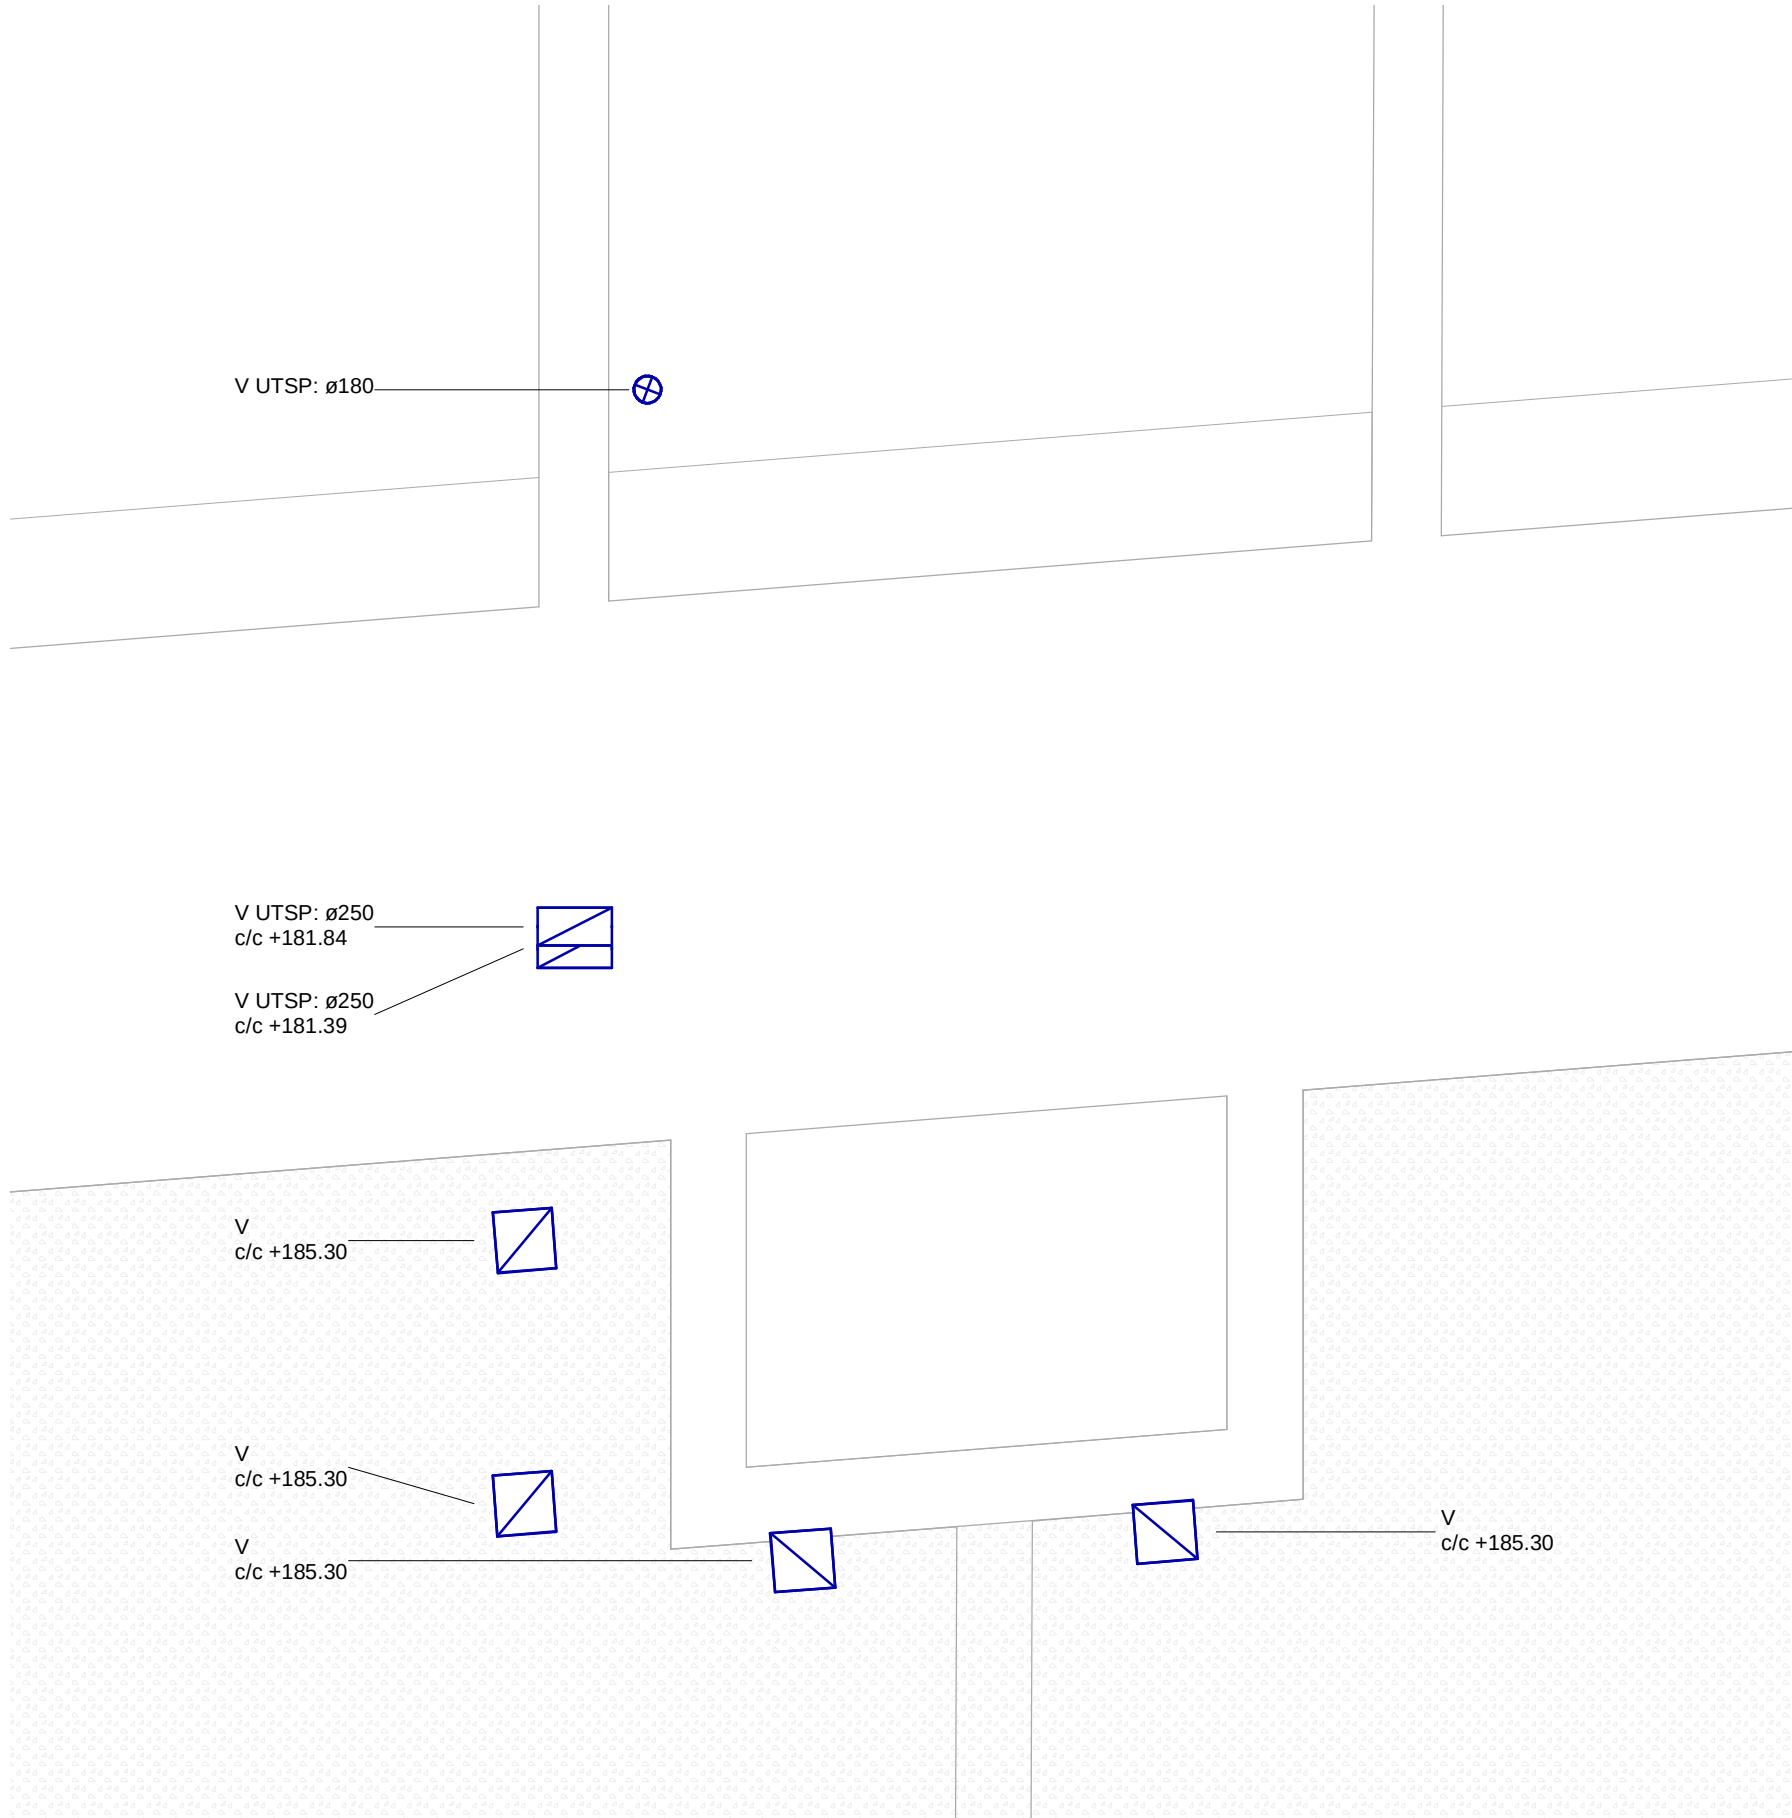

Prosjekt Riplegården Høydebasseng Oppdragsnr 615086-25		Oppdragsgiver Bergen Vann Oppdragstaker asplan viak 		Prosjektfase Anbudstegning Koordinatsystem NTM Sone XX Høydedatum NN2000		Utført av HP Dato 29.09.22 Kontrollert av RJE Format A3 Godkjent av KK Målestokk 1:50			Luftbehandling Avfukting kjerneboringer		Tegningsnummer V-U-00-101 Fag Type Etg. Løpenr.		Revisjon A-01
---	--	--	--	--	--	---	--	--	---	--	--	--	-------------------------------------