




Fasade 1
1 : 200

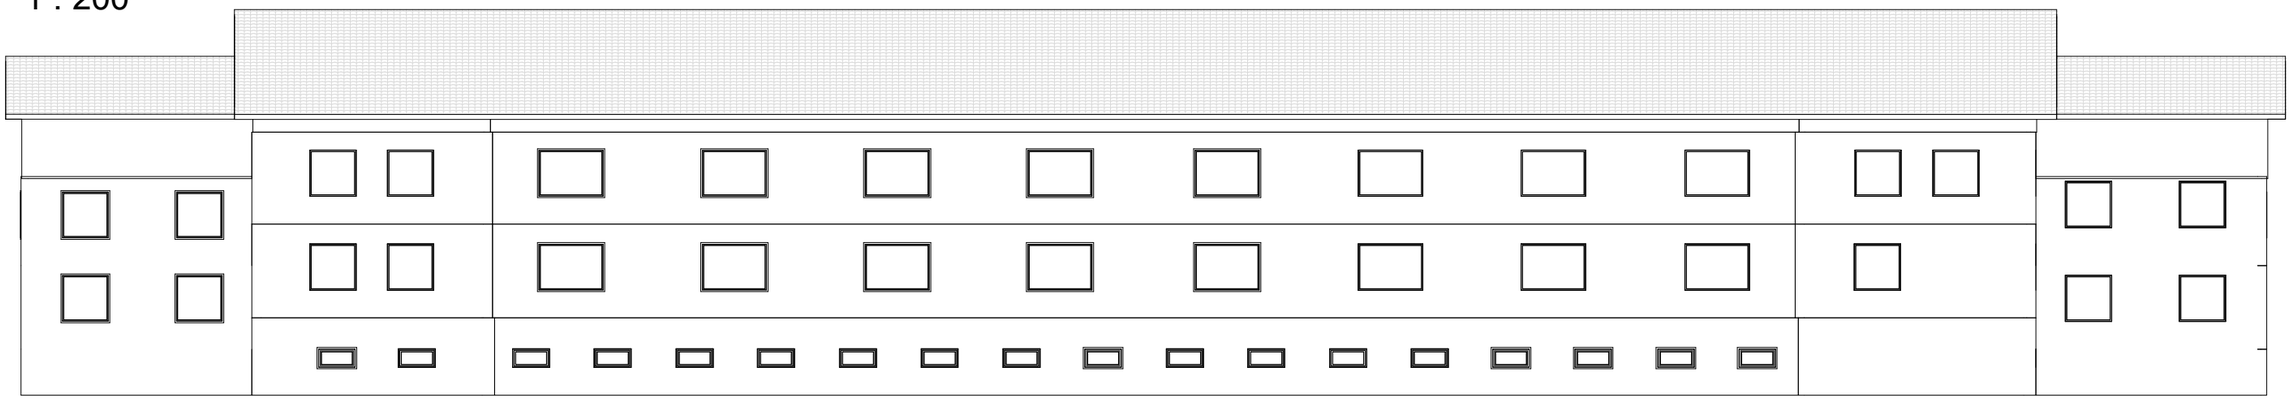

Fasade 2
1 : 200

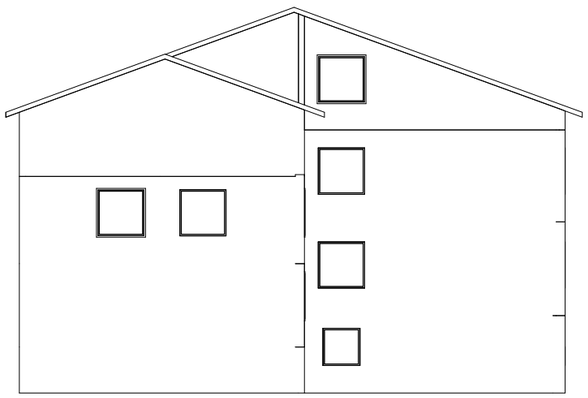

Fasade 3
1 : 200

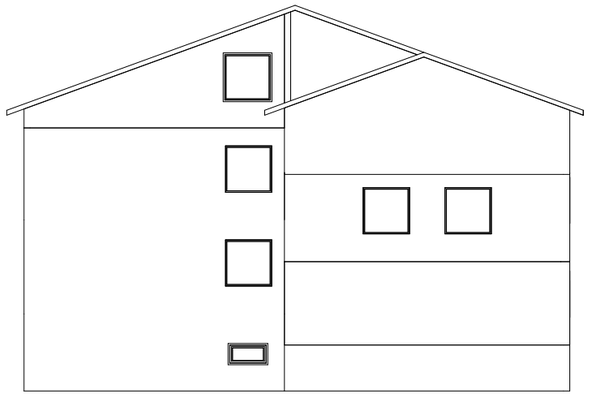

Fasade 4
1 : 200

NB! Ved ombygging eller endringer må alle kritiske mål kontrolleres på stedet.

FORSVARSBYGG

Prosjekterende

Fase	Rev.nr	Beskrivelse	Dato	Sign.	Kontroll

Kaserne Senja
Kaserne
Fasader

Målestokk 1 : 200
Prosjektnummer Prosjekt nr.
Dato 18.02.2020 | Godkjent Approver
Sign SiS | Kontroll Checker

Tegningsnummer

Gradering	Inventarkode	Etasje Fag System Tegn.type Løpenr.	Fase	Rev.nr.
UGRADERT	1922010027	FL A 200 60 01		H

Dato printet fra Revit: 13.08.2021 08:40:43