


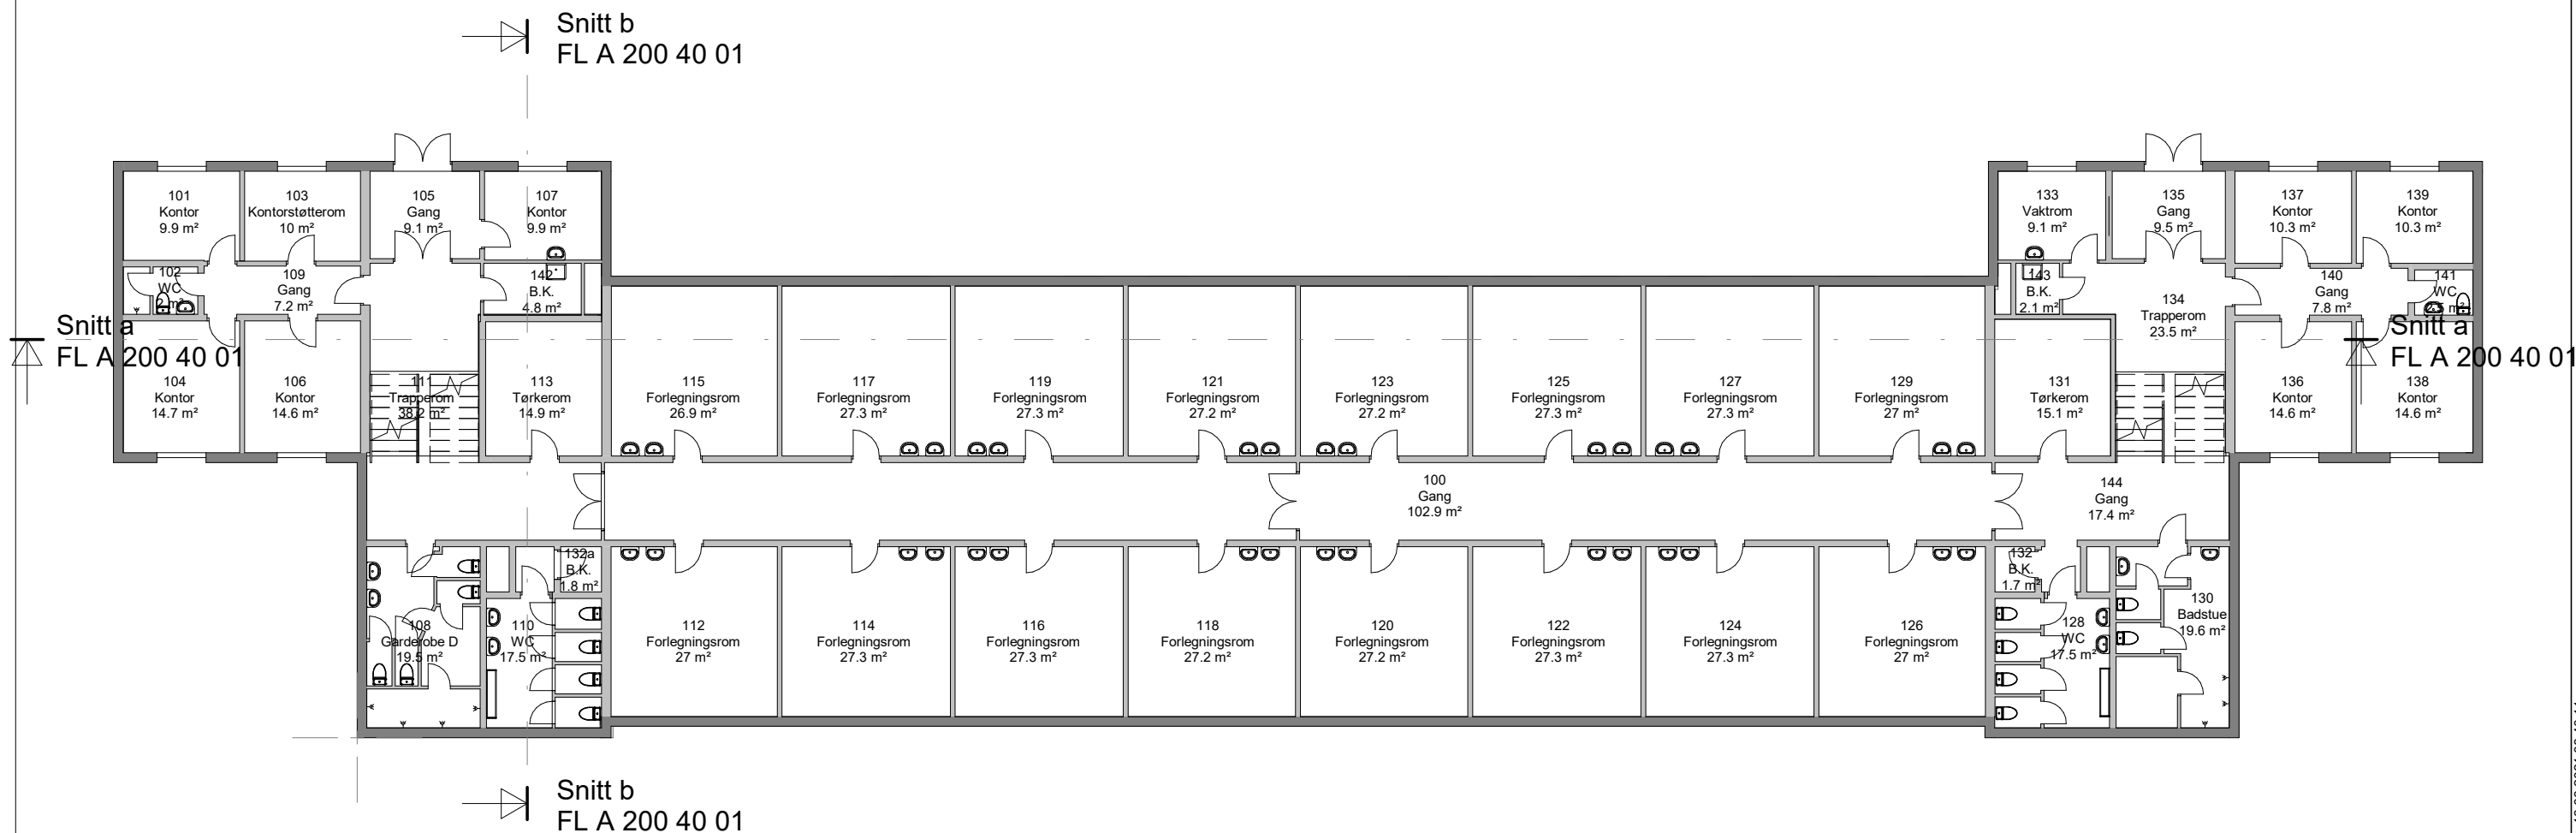

 FORSVARSBYGG	Kaserne Senja Kaserne Plan 1				Målestokk		1 : 200		
					Prosjektnummer				
					Prosjekt nr.				
					Dato		Godkjent		
Prosjekterende	Tegningsnummer				18.02.2020		Approver		
					Sign		Kontroll		
					SiS		Checker		
					UGRADERT 1922010027 01 A 200 20 01 H				
Gradering		Inventarkode		Etasje Fag System Tegn.type Løpenr.		Fase		Rev.nr.	

NB! Ved ombygging eller endringer må alle kritiske mål kontrolleres på stedet.