


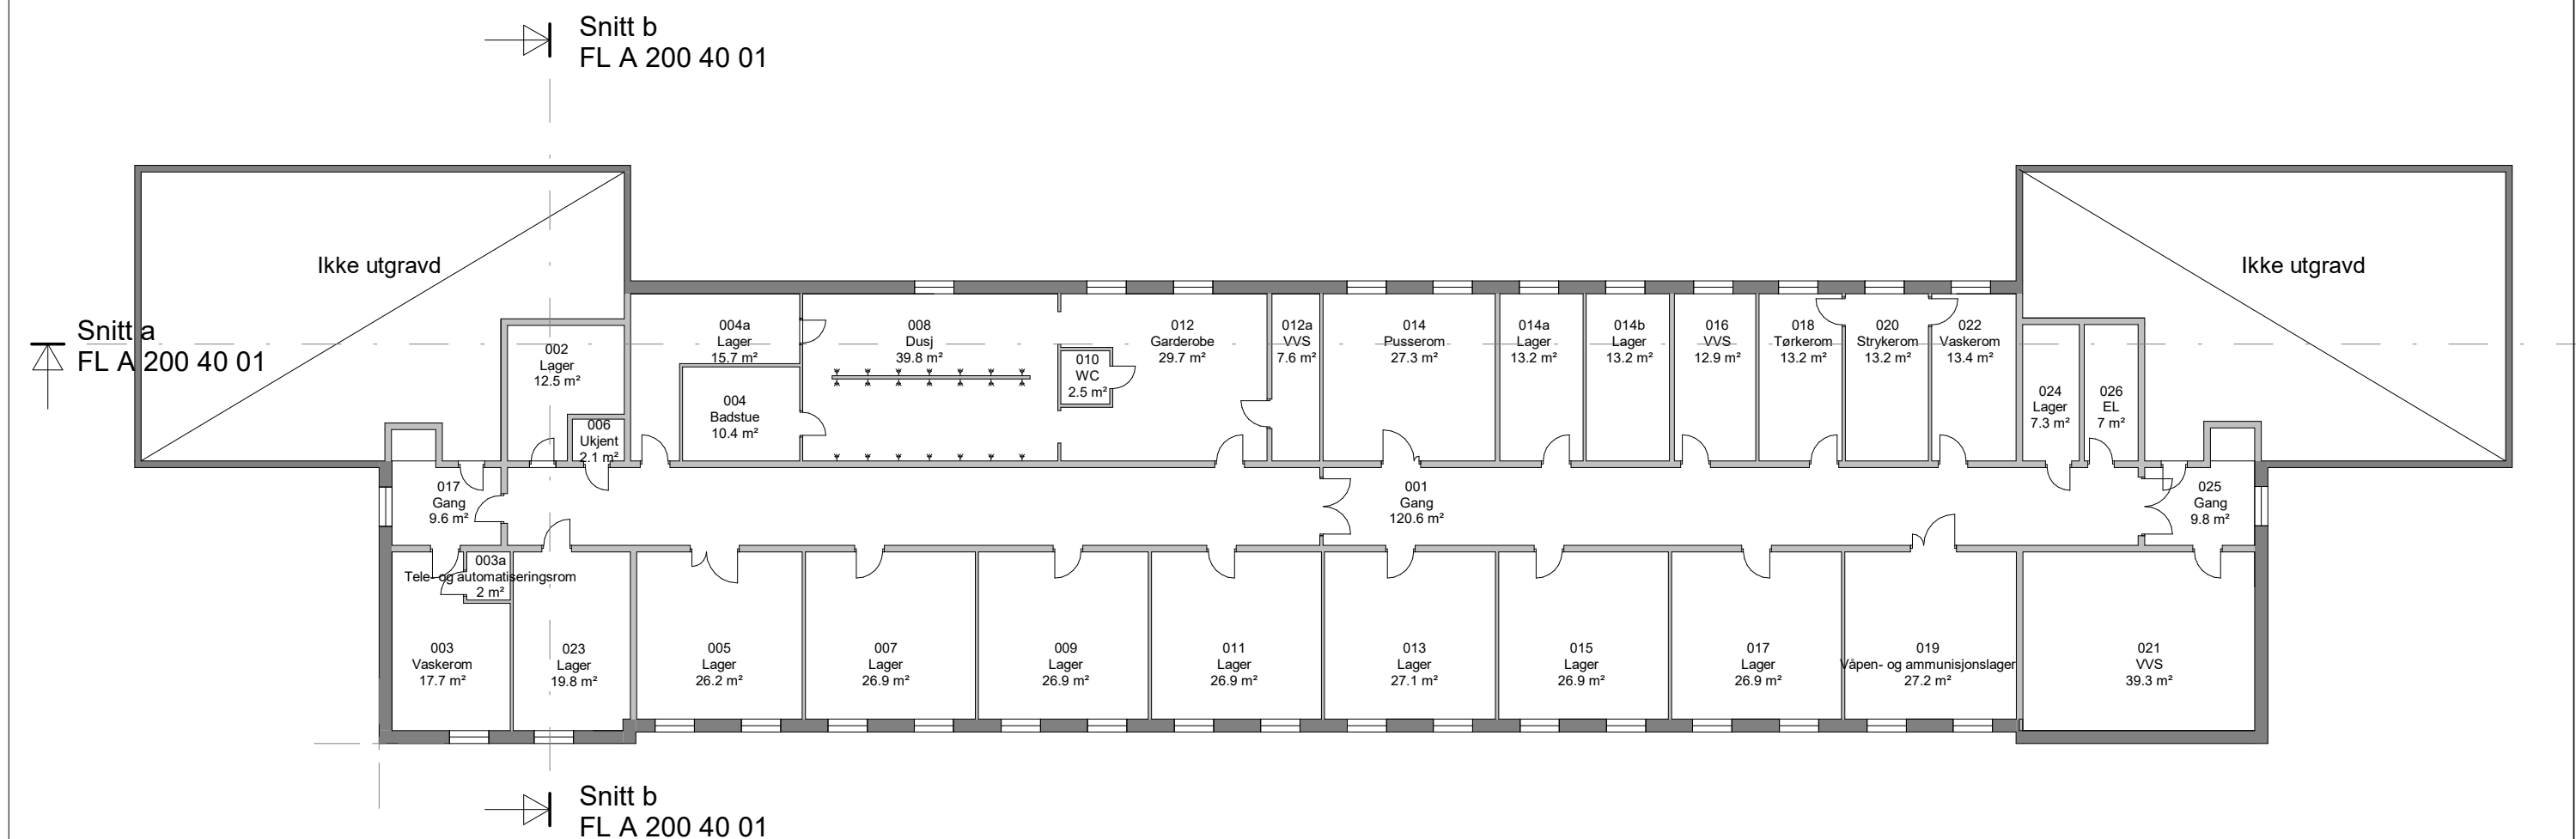

Prosjekterende

NB! Ved ombygging eller endringer må alle kritiske mål kontrolleres på stedet.

Fase	Rev.nr	Beskrivelse	Dato	Sign.	Kontroll
Kaserne Senja Kaserne Kjeller			Målestokk	1 : 200	
			Prosjektnummer	Prosjekt nr.	
			Dato	18.02.2020	Godkjent Approver
			Sign	SiS	Kontroll Checker
Tegningsnummer					
UGRADERT		1922010027	OK A 200 20 01		H
Gradering	Inventarkode	Etasje	Fag System	Tegn.type	Løpenr.
Fase	Rev.nr.				