


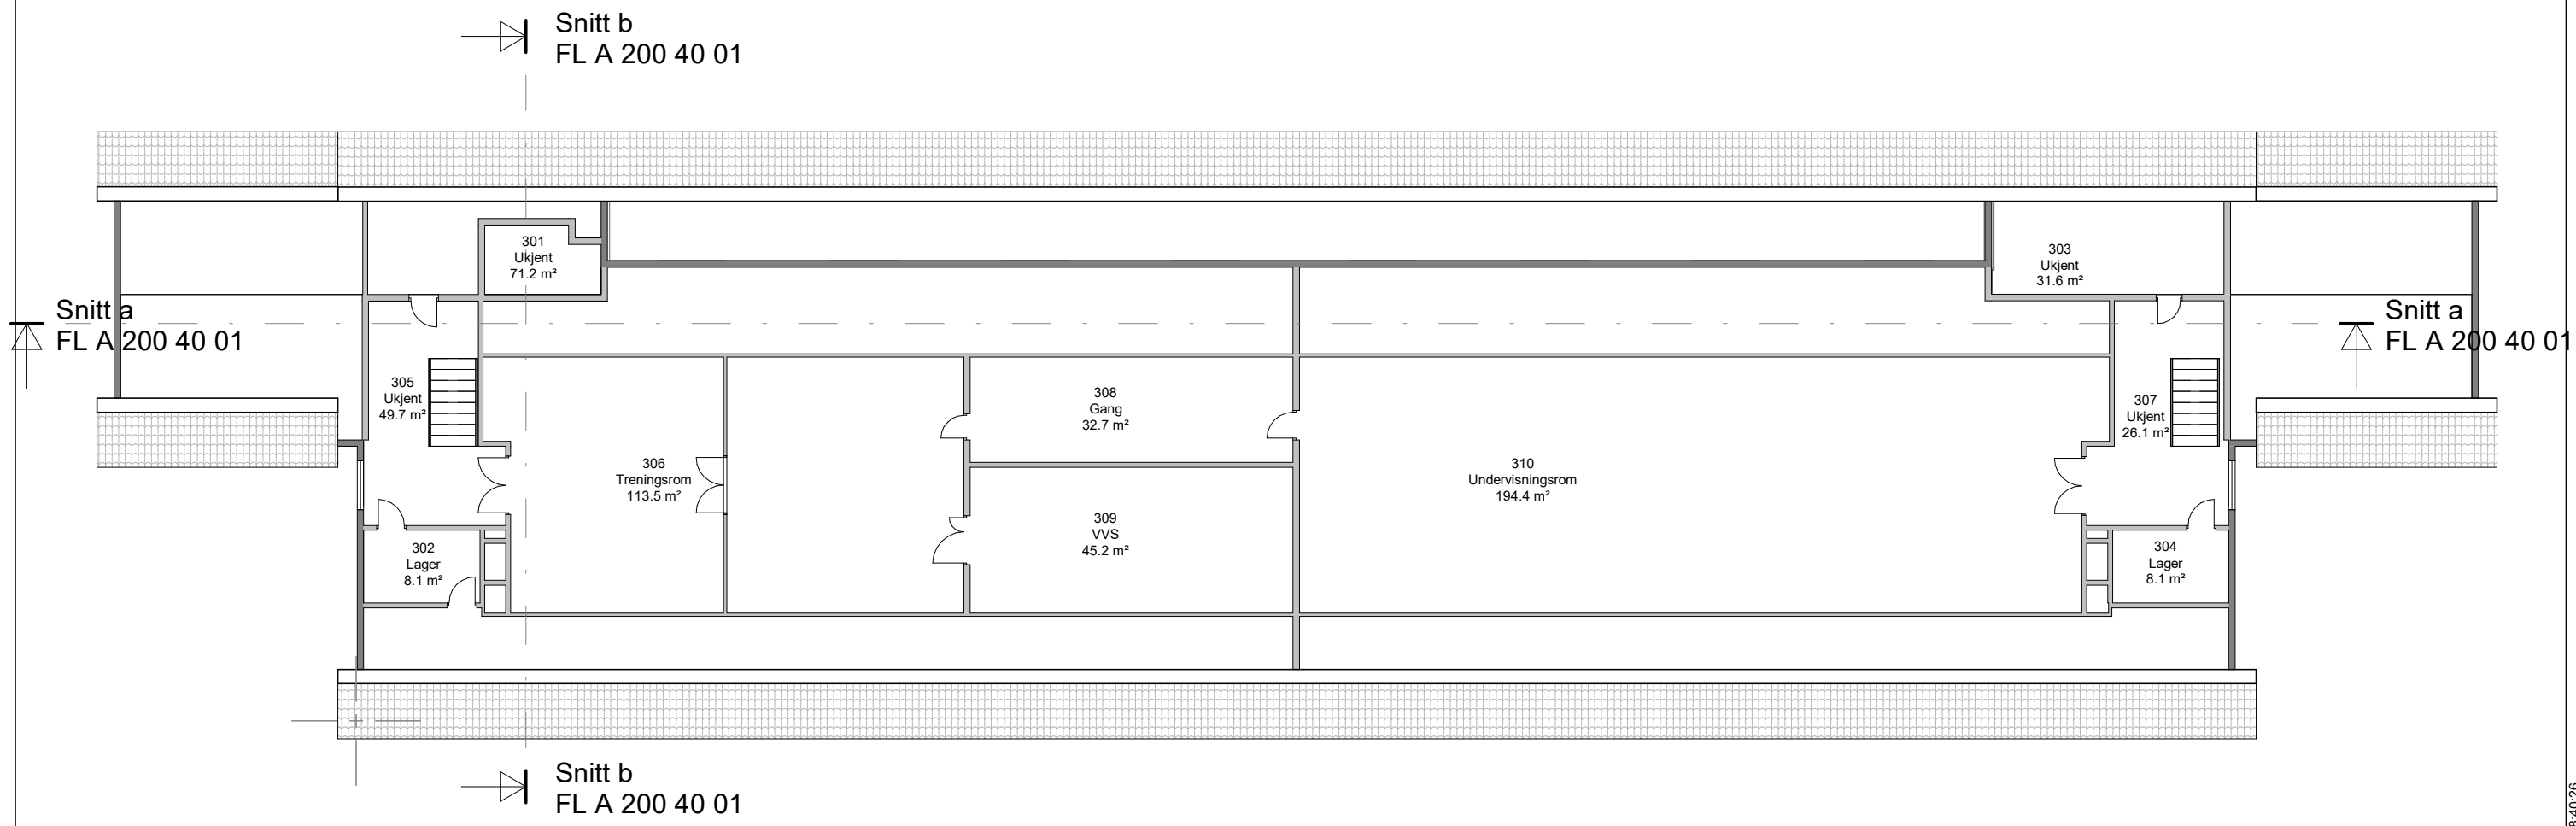

NB! Ved ombygging eller endringer må alle kritiske mål kontrolleres på stedet.



FORSVARSBYGG

Prosjekterende

Fase	Rev.nr	Beskrivelse	Dato	Sign.	Kontroll
Kaserne Senja Kaserne Loft			Målestokk 1 : 200		
			Prosjektnummer		
			Prosjekt nr.		
			Dato 18.02.2020		
Tegningsnummer			Godkjent Approver		
UGRADERT 1922010027 03 A 200 20 01			Sign SiS		
Gradering			Inventarkode		
Etasje			Fag System Tegn.type Løpenr.		
Fase			Rev.nr.		