


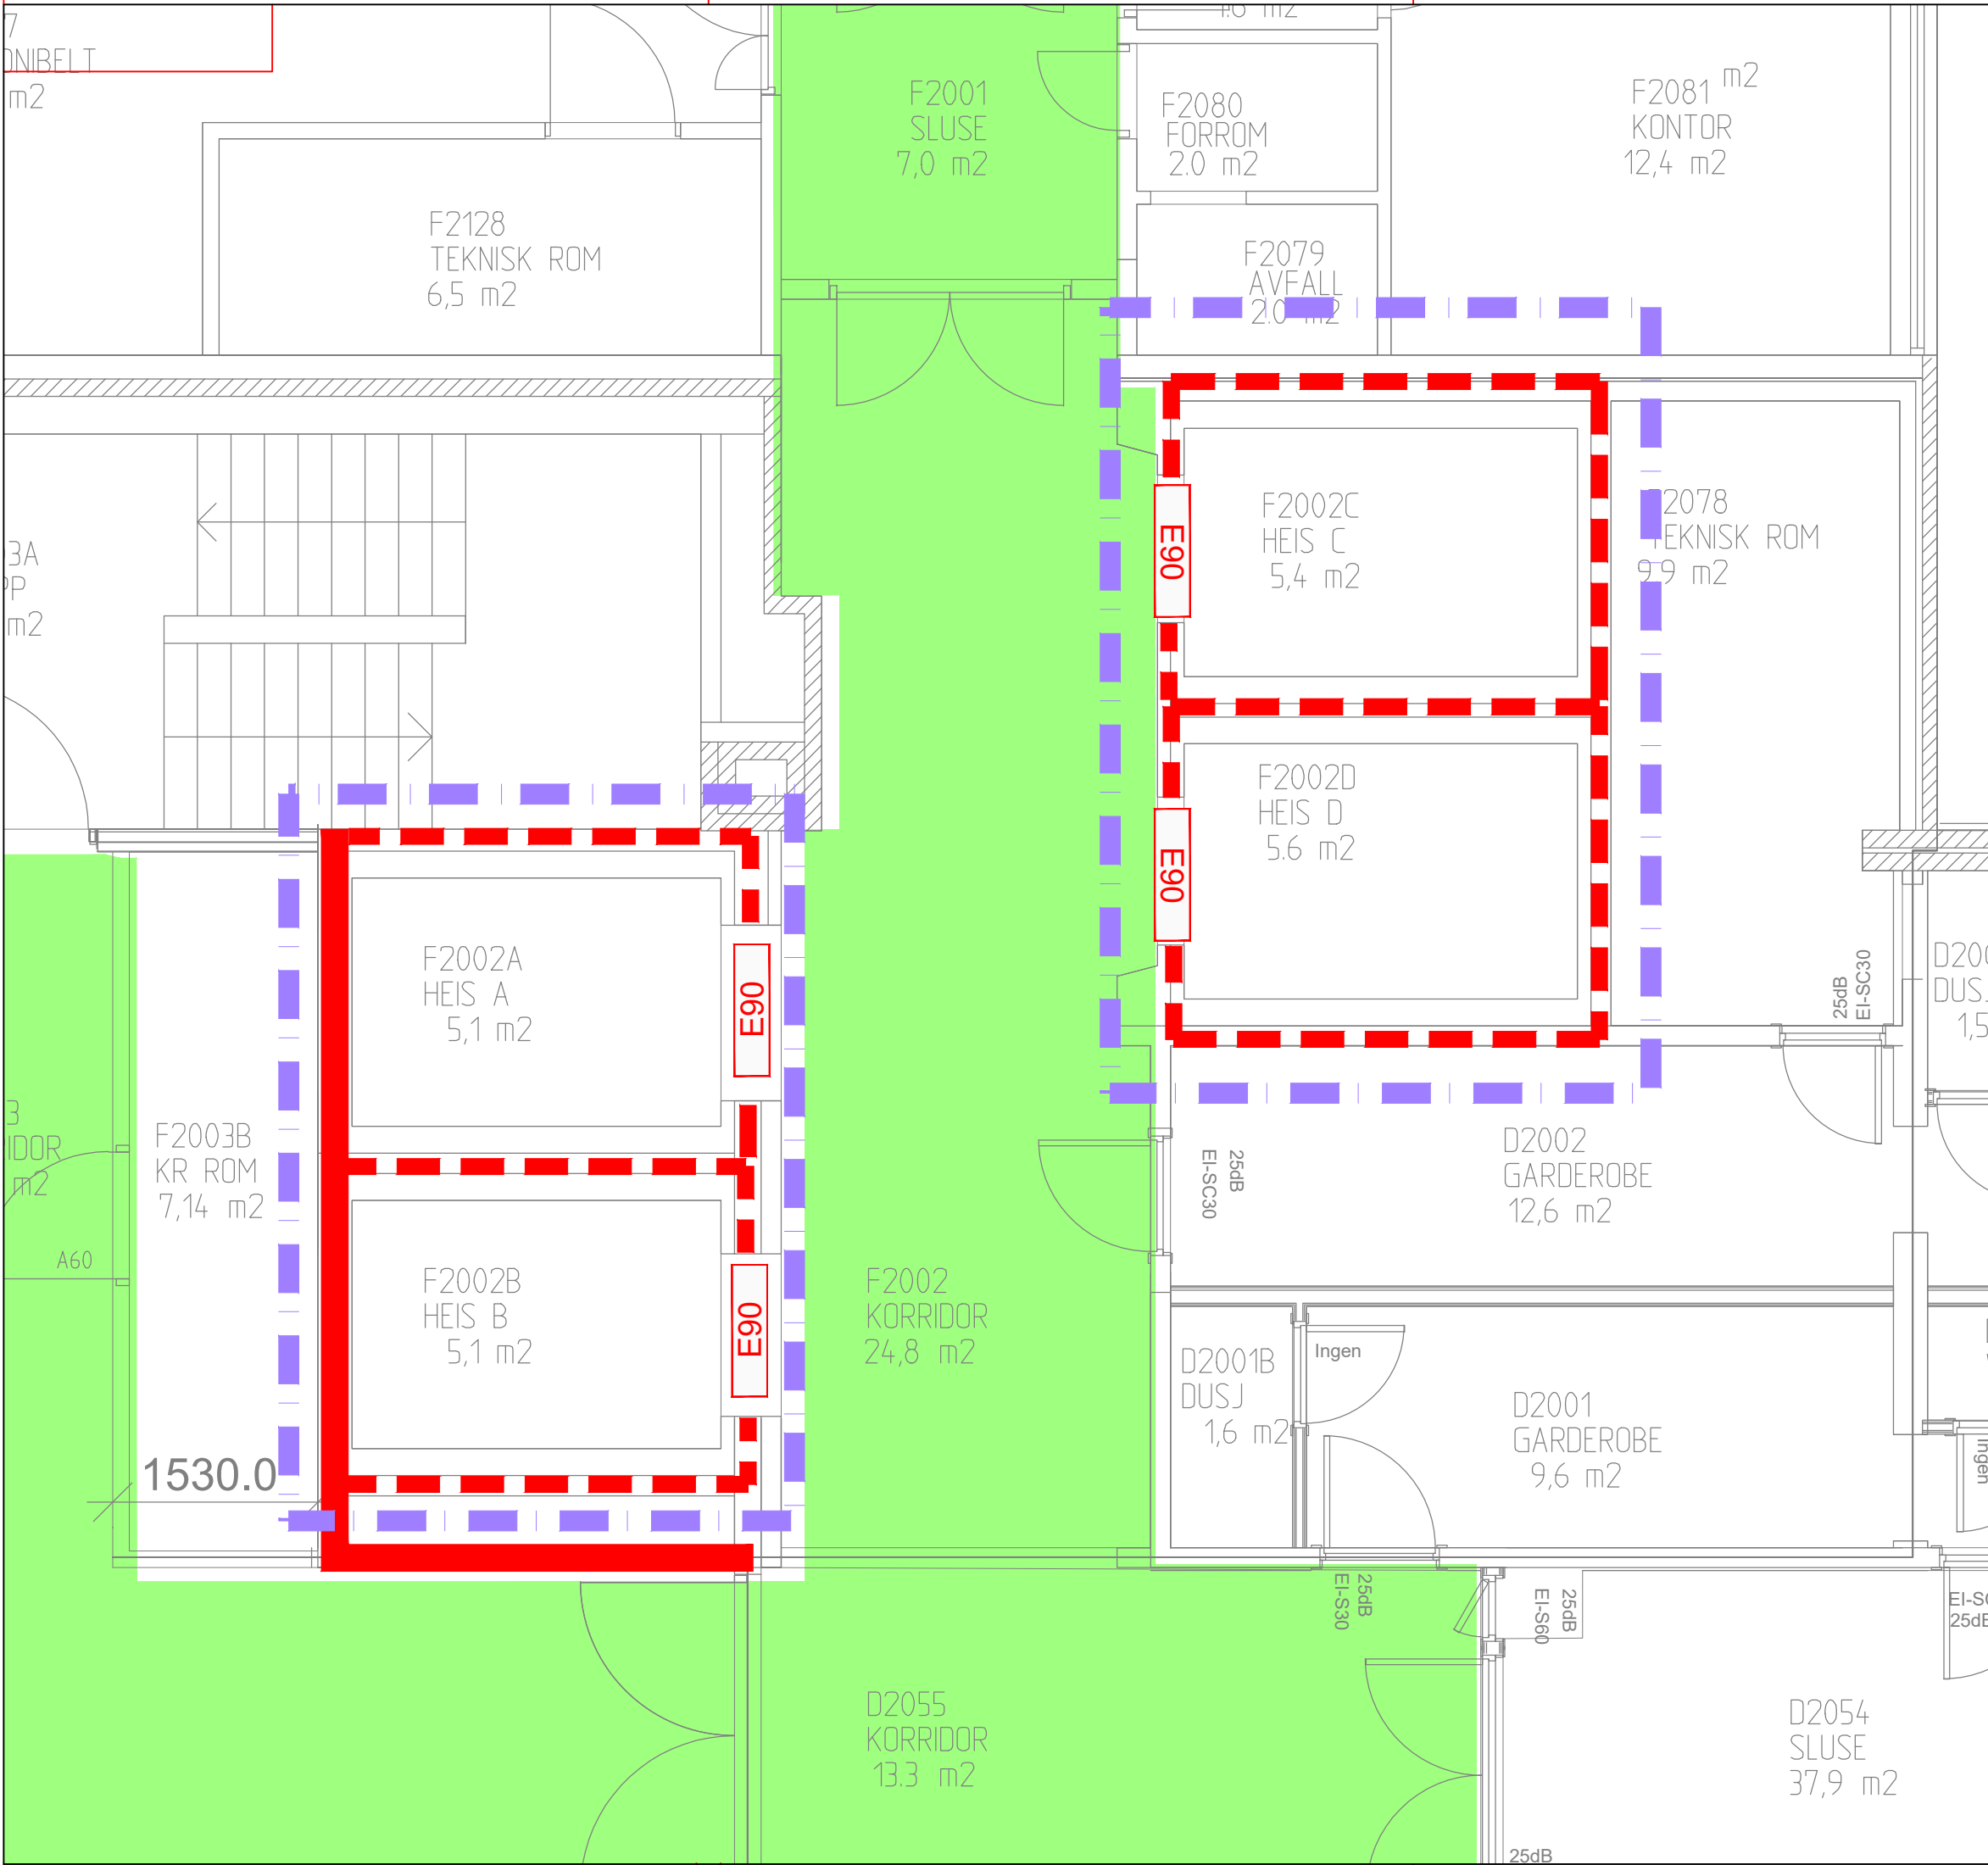

BRANNTEGNING VISER YTELSESR TIL BRANNSIKKERHET SOM FREMGÅR AV BRANNKONSEPT UTARBEIDET AV FIRESAFE AS			
FORUTSETNINGER:			
- Heissjakt utføres som egen branncelle og røykventileres. - Tegninger må revideres når branntekniske løsninger og installasjoner er etablert (som bygget).			
TEGNFORKLARING			
E90 E90 [F 90] Dør EI 60 A2-s1,d0 [A 60] REI 120-M A2-s1,d0 [A 120] Tiltaksgrense Rømningsvei			
REVISJON BESKRIVELSE:		TEGN:	DATO:
BYGG:		TEGN:	DATO:
Kongsvinger sykehus		CP	17.10.22
BRANNTEGNING		PROSJ. NR.:	MÅLESTOKK:
02		228248	1:50
		TEGN. NR.:	REV.:
FIRESAFE / FIRESAFE CONSULTING			
Robustekogen 15, 1470 Lerensborg			
Postboks 6411 Etterstad, 0605 Oslo			
Tlf: 09110, www.firesafe.no			